


KOORDINAČNÍ SITUACE

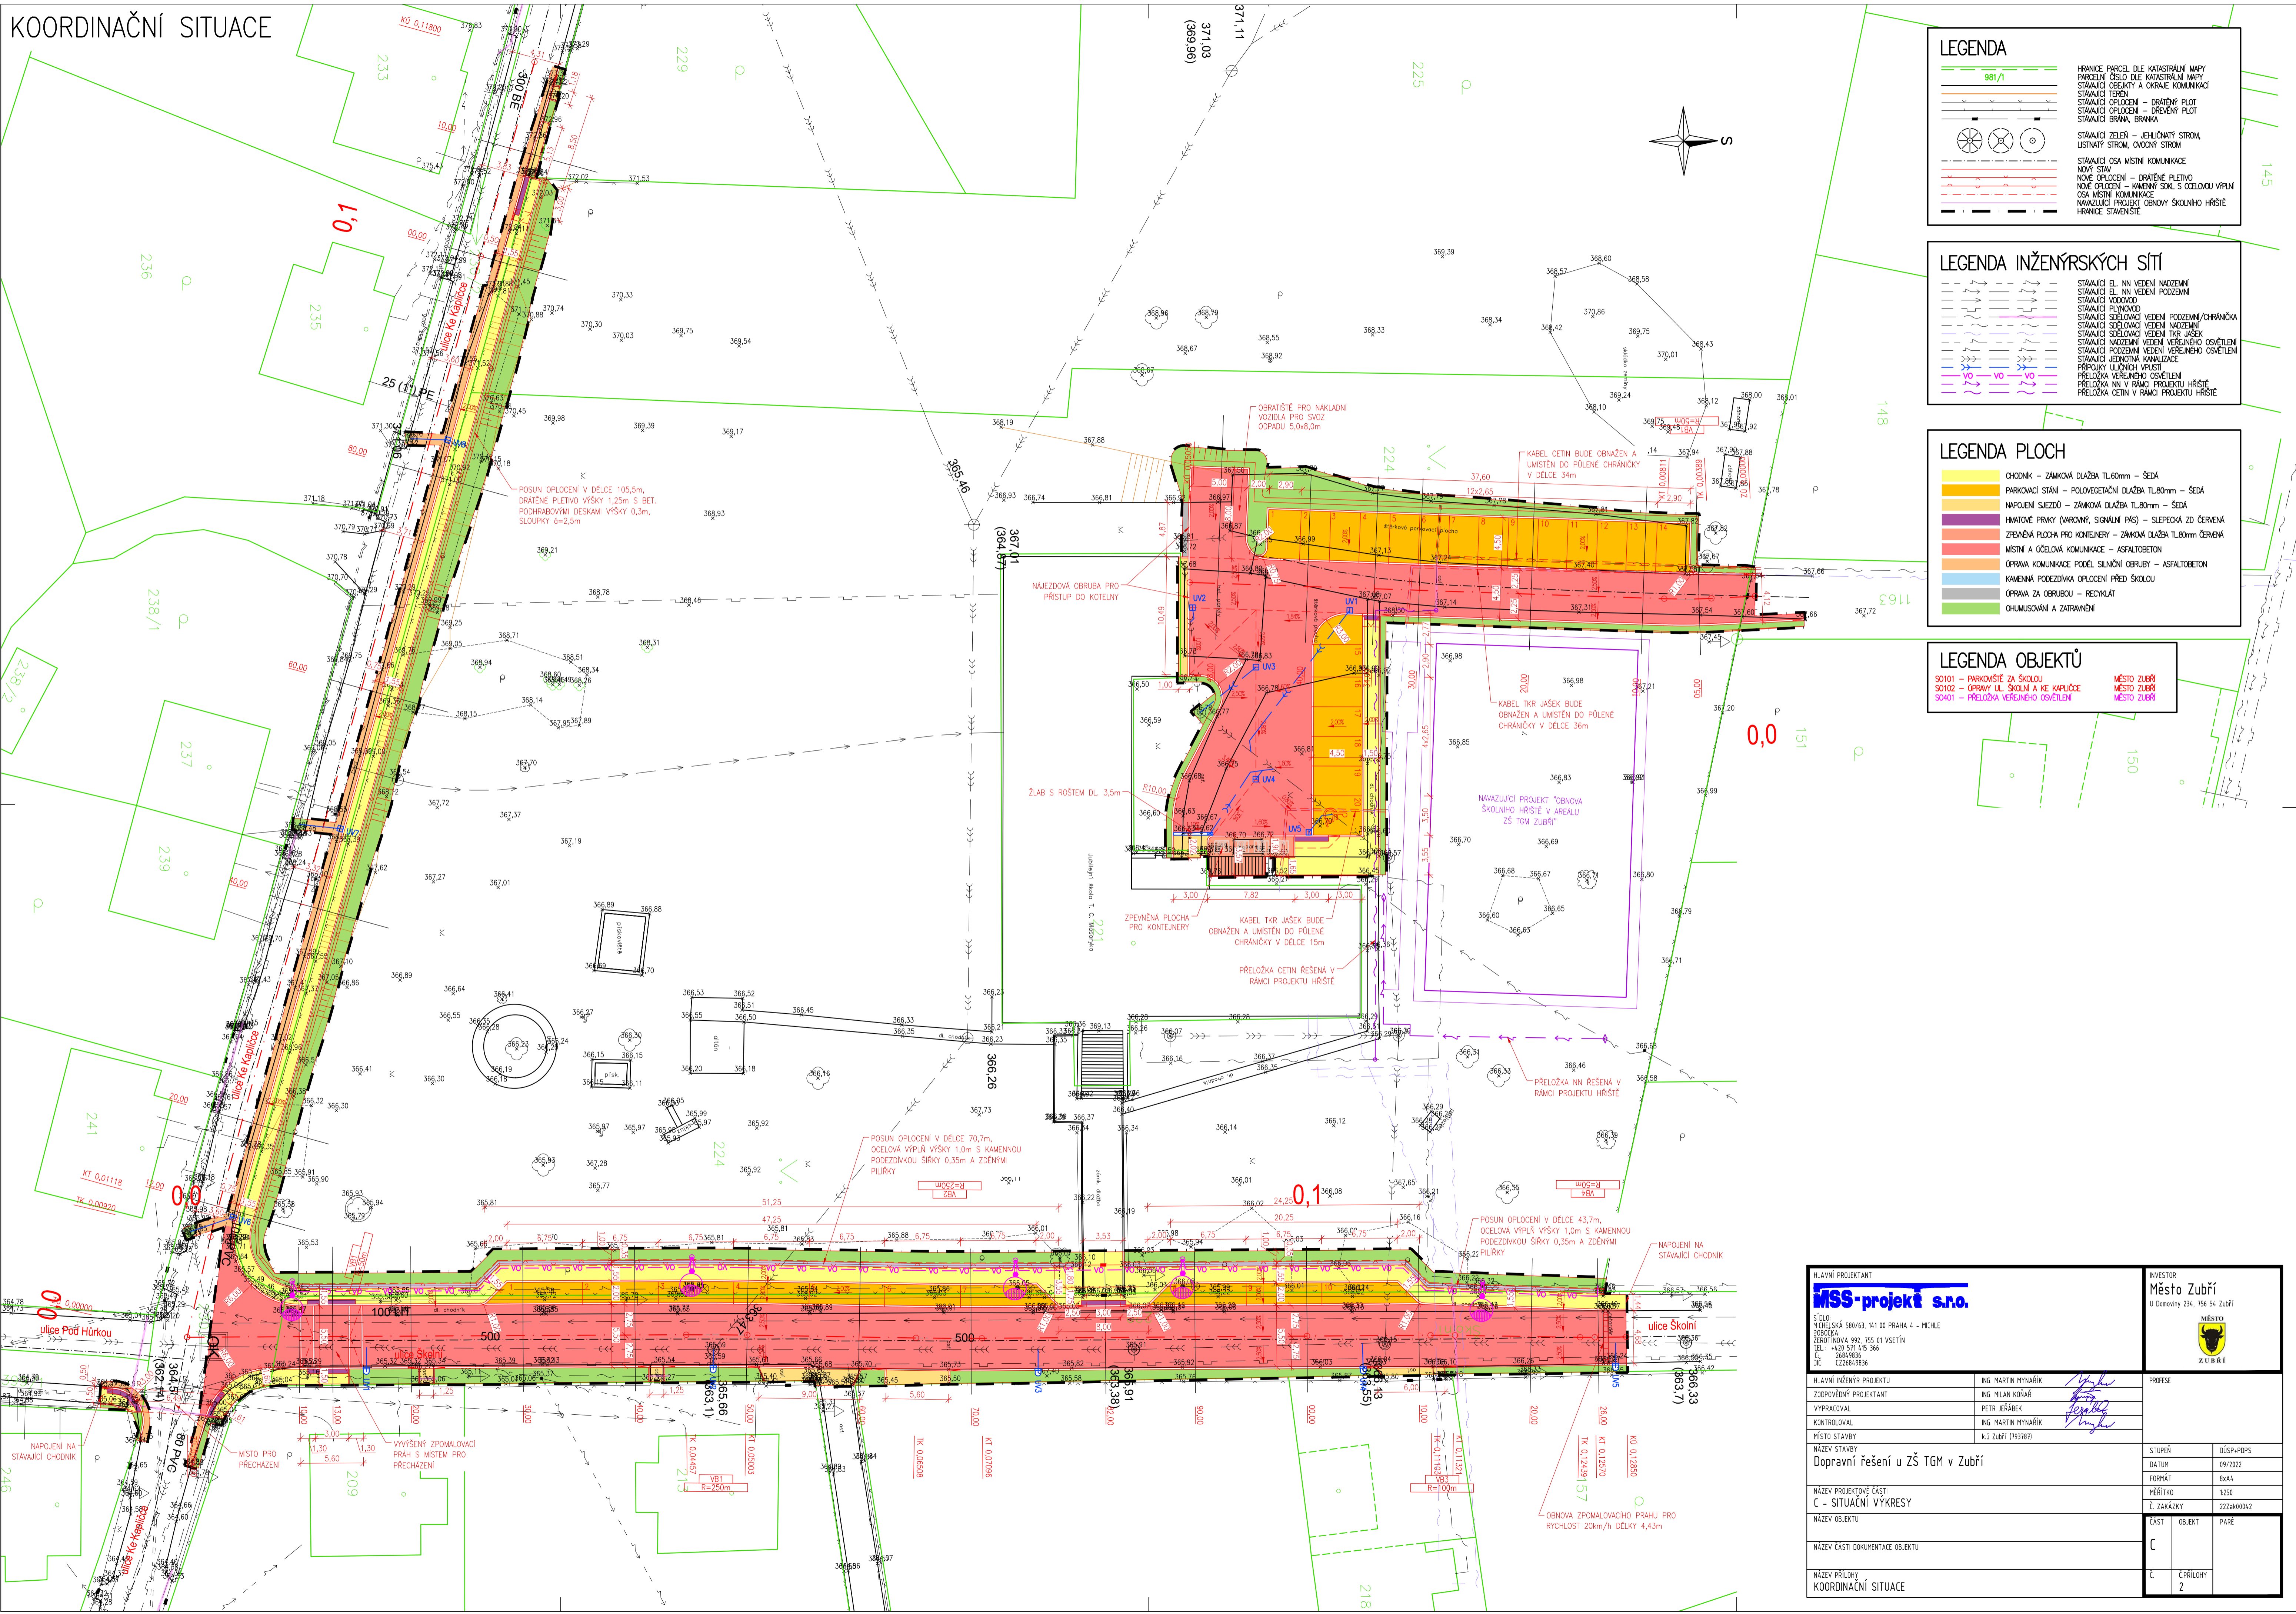

LEGENDA	
	HRANICE PARCEL DLE KATASTRÁLNÍ MAPY
	STÁVAJÍCÍ OPLŮČENÍ A OKRAJE KOMUNIKACÍ
	STÁVAJÍCÍ TERÉN
	STÁVAJÍCÍ OPLŮČENÍ - DRÁŽENÝ PLOT
	STÁVAJÍCÍ OPLŮČENÍ - DRÁŽENÝ PLOT
	STÁVAJÍCÍ BRÁNA, BRANKA
	STÁVAJÍCÍ ZELENĚNÍ - JEHLIČNÝ STROM
	LISŤNATÝ STROM, OVOCNÝ STROM
	STÁVAJÍCÍ OSA MÍSTNÍ KOMUNIKACE
	NOVÝ STAV
	NOVÉ OPLŮČENÍ - DRÁŽENÉ PLETIVO
	NOVÉ OPLŮČENÍ - KAMENNÝ SOŠ S OCELOVOU VÝPLNÍ
	OSY MÍSTNÍ KOMUNIKACE
	NAVAZUJÍCÍ PROJEKT OBNOVA SKOLNÍHO HRŠTĚ
	HRANICE STAVĚNÍSTĚ

LEGENDA INŽENÝRSKÝCH SÍTÍ	
	STÁVAJÍCÍ EL. NN VEDENÍ NADEZEMNĚ
	STÁVAJÍCÍ EL. NN VEDENÍ PODZEMNĚ
	STÁVAJÍCÍ VODOVOD
	STÁVAJÍCÍ PLYNOVOD
	STÁVAJÍCÍ SÚLOŽNÁ VEDENÍ POZEMNÍ/CHRÁNIČKA
	STÁVAJÍCÍ SÚLOŽNÁ VEDENÍ NADEZEMNĚ
	STÁVAJÍCÍ SÚLOŽNÁ VEDENÍ TZR JÁSEK
	STÁVAJÍCÍ NADEZEMNÍ VEDENÍ VEŘEJNÉHO OSVĚTLENÍ
	STÁVAJÍCÍ PODZEMNÍ VEDENÍ VEŘEJNÉHO OSVĚTLENÍ
	STÁVAJÍCÍ JEDNOTNÁ KANALIZACE
	PŘELOŽKA VEŘEJNÉHO OSVĚTLENÍ
	PŘELOŽKA NN V RAMCI PROJEKTU HRŠTĚ
	PŘELOŽKA CETIN V RAMCI PROJEKTU HRŠTĚ

LEGENDA PLOCH	
	CHODNÍK - ZÁMKOVÁ DLAŽBA TL60mm - ŠEDA
	PARKOVACÍ STÁNÍ - POLOVĚCETNÍ DLAŽBA TL80mm - ŠEDA
	NAPOJENÍ SVĚTEL - ZÁMKOVÁ DLAŽBA TL80mm - ŠEDA
	HMATOVÉ PRVKY (VAROVNÝ, SIGNÁLNÍ PÁS) - SLEPEČKA ZD ČERVENÁ
	ZPĚVNĚNÁ PLOCHA PRO KONTEJNERY - ZÁMKOVÁ DLAŽBA TL80mm ČERVENÁ
	MÍSTNÍ A OČELOVA KOMUNIKACE - ASFALTOBETON
	OPRAVA KOMUNIKACE PODEZEMNÍ OBRUBY - ASFALTOBETON
	KAMENNÁ PODEZEMNÍ OBRUBA PŘED ŠKOLOU
	OPRAVA ZA OBRUBOU - RECYKLÁT
	OHUMISOVÁNÍ A ZATŘAVNĚNÍ

LEGENDA OBJEKTŮ		
S0101	PARKOVACÍ STÁNÍ	MĚSTO ZUBŘÍ
S0102	OPRAVA UL. SKOLNÍ A KE KAPLUCĚ	MĚSTO ZUBŘÍ
S0401	PŘELOŽKA VEŘEJNÉHO OSVĚTLENÍ	MĚSTO ZUBŘÍ

HLAVNÍ PROJEKTANT MSS-projekt s.r.o. SÍDLO: MICHLEŠKÁ 580/63, 141 00 PRAHA 4 - MICHLE PRŮBOLKA: ŽEROTÍNŮVA 992, 755 01 VSETÍN TEL.: +420 571 435 366 IČ: 25649836 DIČ: CZ25649836		INVESTOR Město Zubří U Donovny 234, 756 54 Zubří
HLAVNÍ INŽENÝR PROJEKTU ZODPOVĚDNÝ PROJEKTANT VYPRACOVAL KONTROLOVAL MÍSTO STAVBY Dopravní řešení u ZŠ TGM v Zubří	ING. MARTIN MYŠÁŘIK ING. MILAN KOŇÁŘ PETR JERÁBEK ING. MARTIN MYŠÁŘIK KÚ Zubří (193787)	PROFESE STUPEŇ: DÚSP-PPDS DATUM: 09/2022 FORMÁT: A4xK MĚŘÍTKO: 1:250 Č. ZAKAZKY: 222a00042
NÁZEV PROJEKTOVÉ ČÁSTI C - SITUÁČNÍ VÝKRESY NÁZEV OBJEKTU NÁZEV ČÁSTI DOKUMENTACE OBJEKTU NÁZEV PŘÍLOHY KOORDINAČNÍ SITUACE	ČÁST: C OBJEKT: 2 PÁŘE:	MĚSTO ZUBŘÍ