


KOORDINAČNÍ SITUACE 2

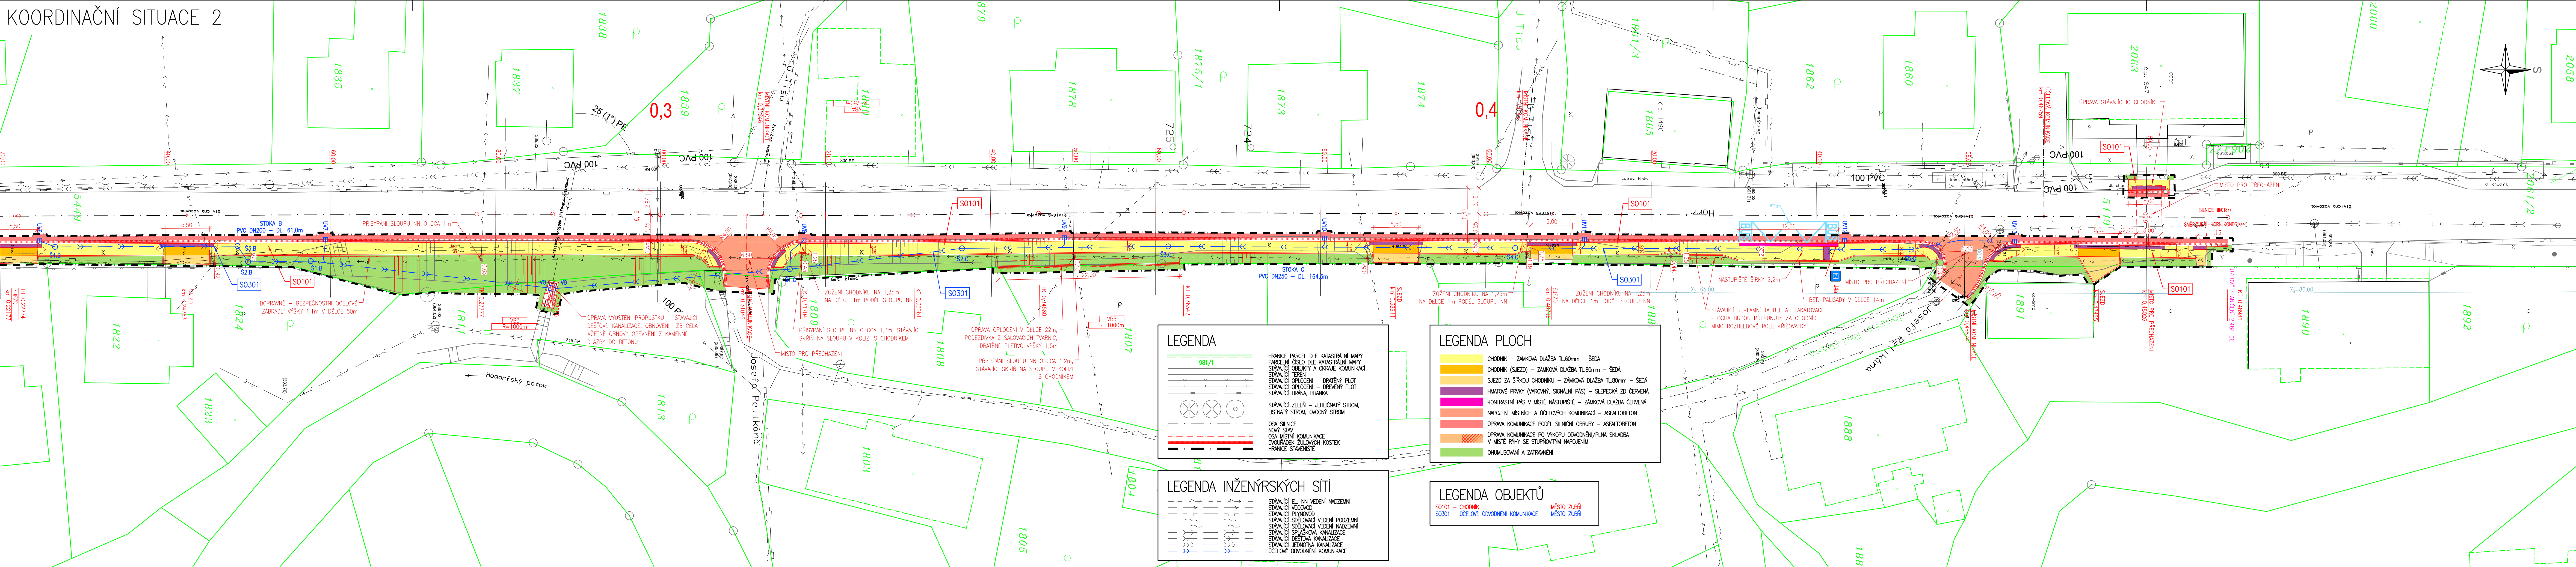

HLAVNÍ MJENOVÁNÍ

MSS-projekt s.r.o.

SÍDLO:
MICHELJSKÁ 580/63, 141 00 PRAHA 4 - MICHEL
POKOJKA
ZEBŘETINOVÁ 992, 755 01 VSETÍN
TEL.: +420 571 415 366
IČ: 26849936
DIČ: CZ26849936

MĚSTO
ZUBŘÍ



MĚSTO
ZUBŘÍ

INVESTOR

Město Zubří

U Domoviny 234, 756 54 Zubří

HLAVNÍ INŽENÝR PROJEKTU

ING. MARTIN MYNAŘÍK

ZODPOVĚDNÝ PROJEKTANT

ING. MILAN KONÁŘ

VYPRACOVAL

PETR JEŘÁBEK

KONTROLOVAL

ING. MARTIN MYNAŘÍK

MÍSTO STAVBY

k.ú. Zubří (1793787)

NÁZEV STAVBY

Chodník v Zubří: Horní konec, Traktorka - COOP

NÁZEV PROJEKTOVÉ ČÁSTI

C - SITUACNÍ VÝKRESY

NÁZEV OBJEKTU

NÁZEV ČÁSTI DOKUMENTACE OBJEKTU

NÁZEV PŘÍLOHY

KOORDINAČNÍ SITUACE 2

PROFES

STUPEŇ

DŮSP-PDPS

DATUM

06/2022

FORMÁT

A4x4

MĚŘÍTKO

1:250

Č. ZAKÁZKY

21Zak00062

ČÁST

OBJEKT

PŘÍLOHY

C

Č.

Č PŘÍLOHY

2.2