


### Pokládka

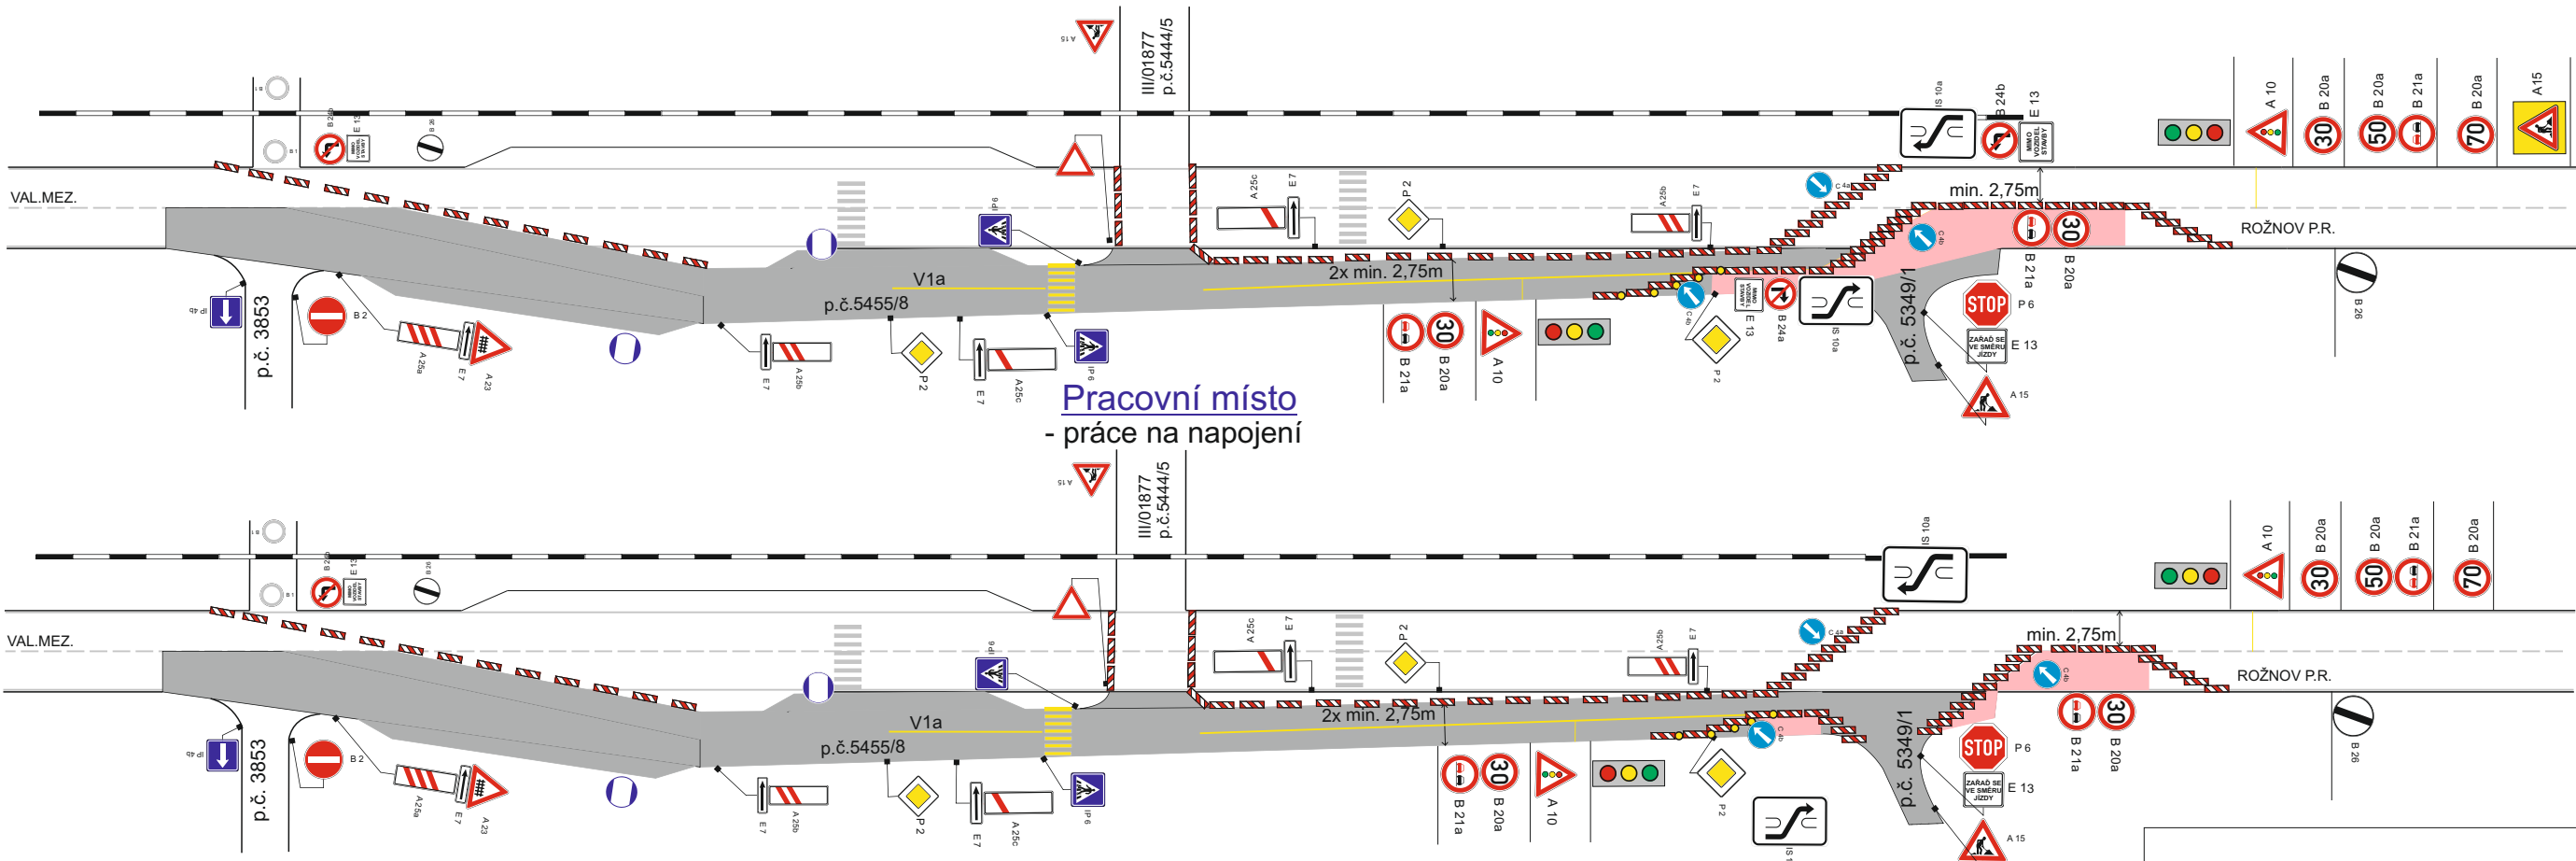

LEGENDA:

 - pracovní místo

 - zprovozněný úsek

 A 15 - navržené DZ

 A 15 - stávající DZ

Souhlasíme s přechodnou úpravou provozu a na základě § 36 odst. 3 zák. č. 500/2004 Sb. (správní řád) se vzdáváme práva vyjádřit se k podkladům rozhodnutí a souhlasíme s vydáním tohoto rozhodnutí.

Dopravní značení, které bude v rozporu s přechodným dopravním značením bude dočasně zakryto.  
Přechodné dopr. značení bude provedeno v základní velikosti, reflexní folii tř. 1 a osazeno dle TP 66 /2.vydání/.

STAVBA: SILNICE I/35 ZUBŘÍ, KŘIŽOVATKA SE SILNICÍ III/01877

ZHO TOVITEL: SILNICE GROUP a.s.

INVESTOR: ŘSD ČR

|                   |                    |                                                                                       |
|-------------------|--------------------|---------------------------------------------------------------------------------------|
| DATUM: 15.02.2017 | VYPRACOVAL: Janata |  |
|-------------------|--------------------|---------------------------------------------------------------------------------------|

|                                                                                       |                     |  |
|---------------------------------------------------------------------------------------|---------------------|--|
| NASE ZN. PDZ-17-15                                                                    | ZKONTROLOVAL: Svalc |  |
|  |                     |  |

**NVB LINE, s.r.o.**  
 Cukrovár 716  
 768 21 Kvasice  
 www.nvbline.cz  
 janata@nvbline.cz  
 tel.: 774 763 506

**SILNICE I/35 ZUBŘÍ,  
 KŘÍŽOVATKA SE SILNICÍ III/01877  
 - V. ETAPA**

**PŘECHODNÉ DOPRAVNÍ ZNAČENÍ**