


LEGENDA:

-  - pracovní místo
-  - zprovozněný úsek
-  A 15 - navržené DZ
-  A 15 - stávající DZ

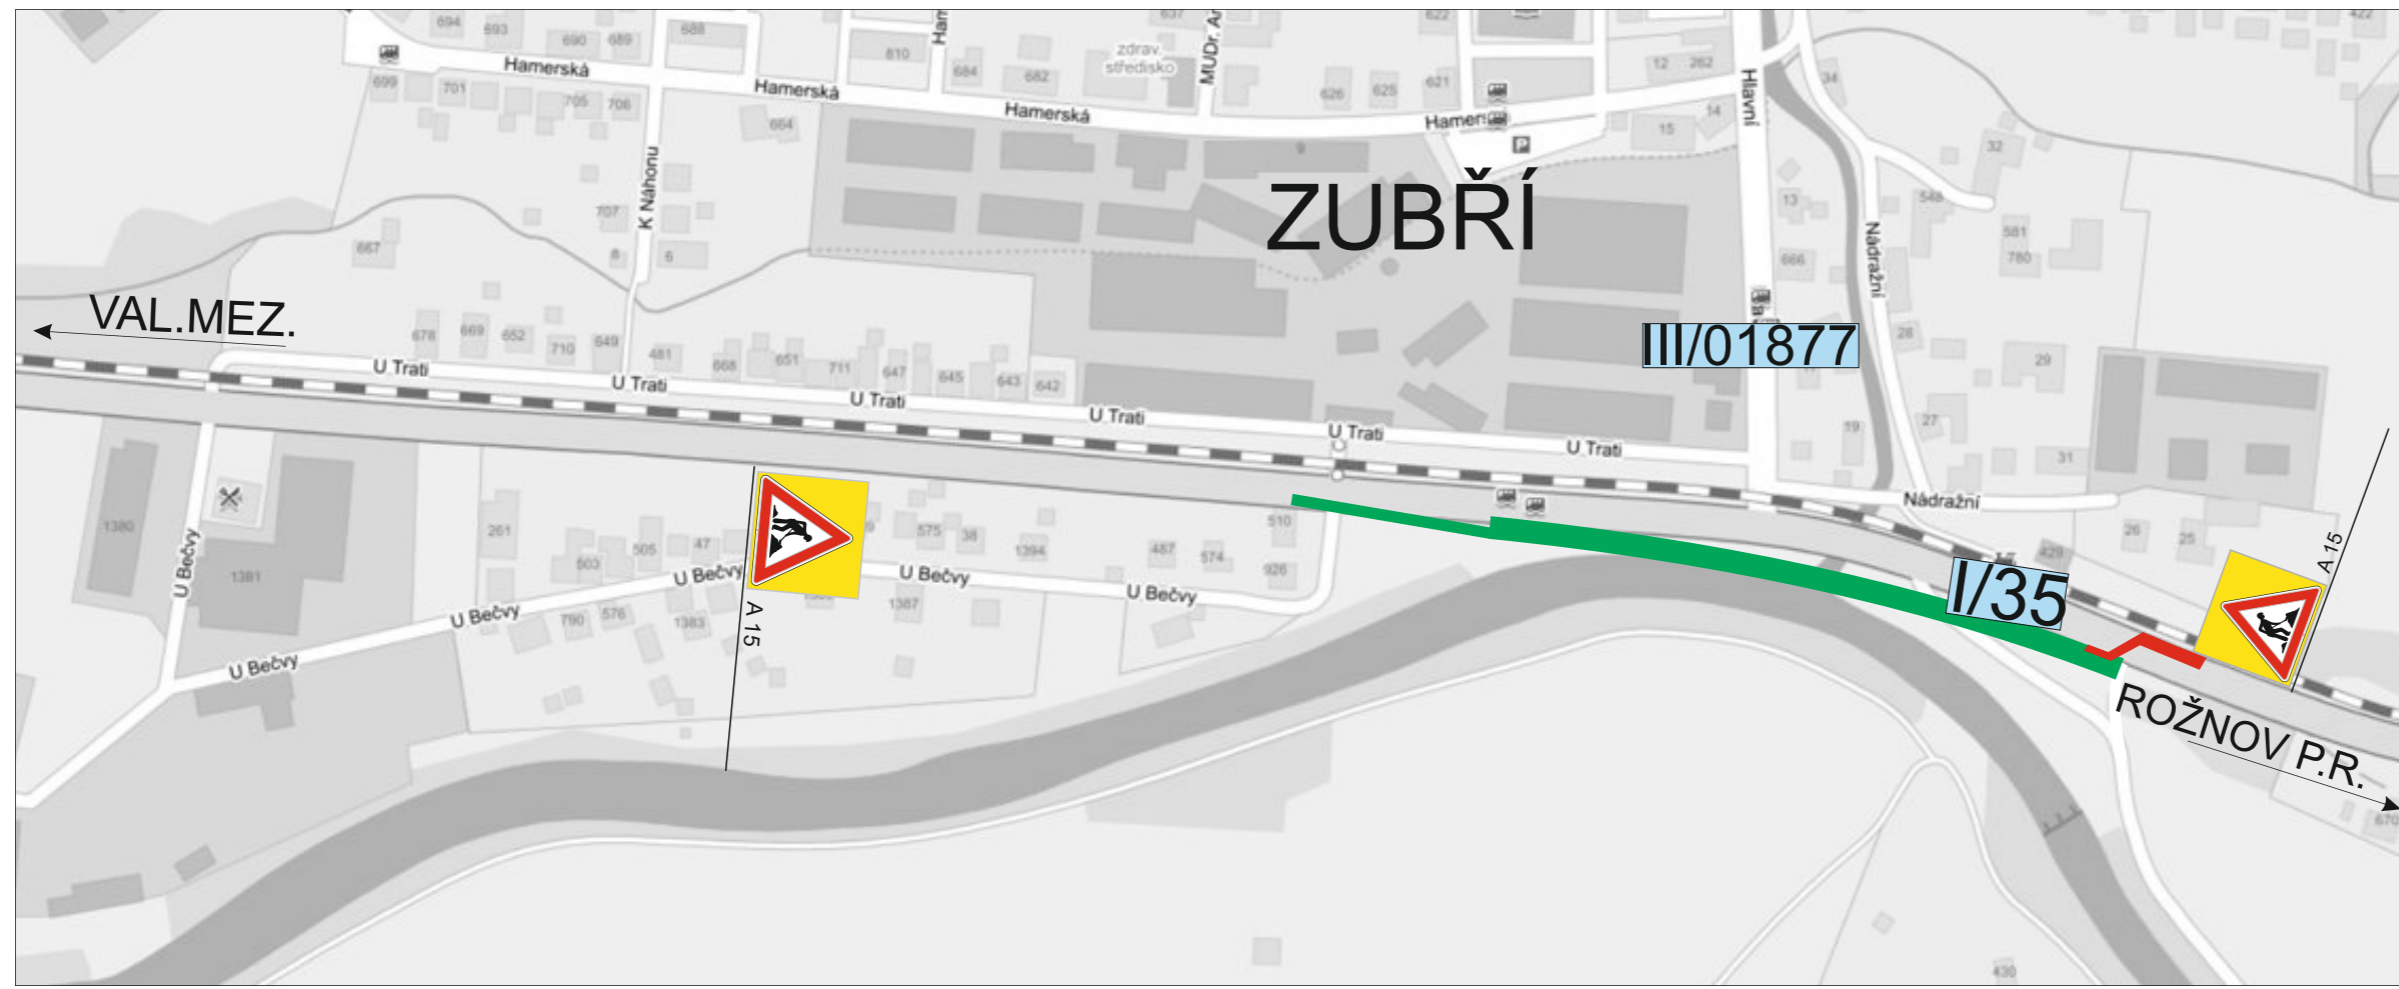

Souhlasíme s přechodnou úpravou provozu a na základě § 36 odst. 3 zák. č. 500/2004 Sb. (správní řád) se vzdáváme práva vyjádřit se k podkladům rozhodnutí a souhlasíme s vydáním tohoto rozhodnutí.

Dopravní značení, které bude v rozporu s přechodným dopravním značením bude dočasně zakryto. Přechodné dopr.značení bude provedeno v základní velikosti, reflexní folii tř.1 a osazeno dle TP 66 /2.vydání/.

STAVBA: SILNICE I/35 ZUBŘÍ, KŘIŽOVATKA SE SILNICÍ III/01877	
ZHOTOVITEL: SILNICE GROUP a.s.	
INVESTOR: ŘSD ČR	
DATUM: 15.02.2017	VYPRACOVAL: Janata 
NAŠE ZN. PDZ-17-15	ZKontroloval: Švarc
 NVB LINE, s.r.o. Cukrovar 716 768 21 Kvasice www.nvblne.cz janata@nvblne.cz tel.: 774 763 506	SILNICE I/35 ZUBŘÍ, KŘIŽOVATKA SE SILNICÍ III/01877 - VI. ETAPA PŘECHODNÉ DOPRAVNÍ ZNAČENÍ