
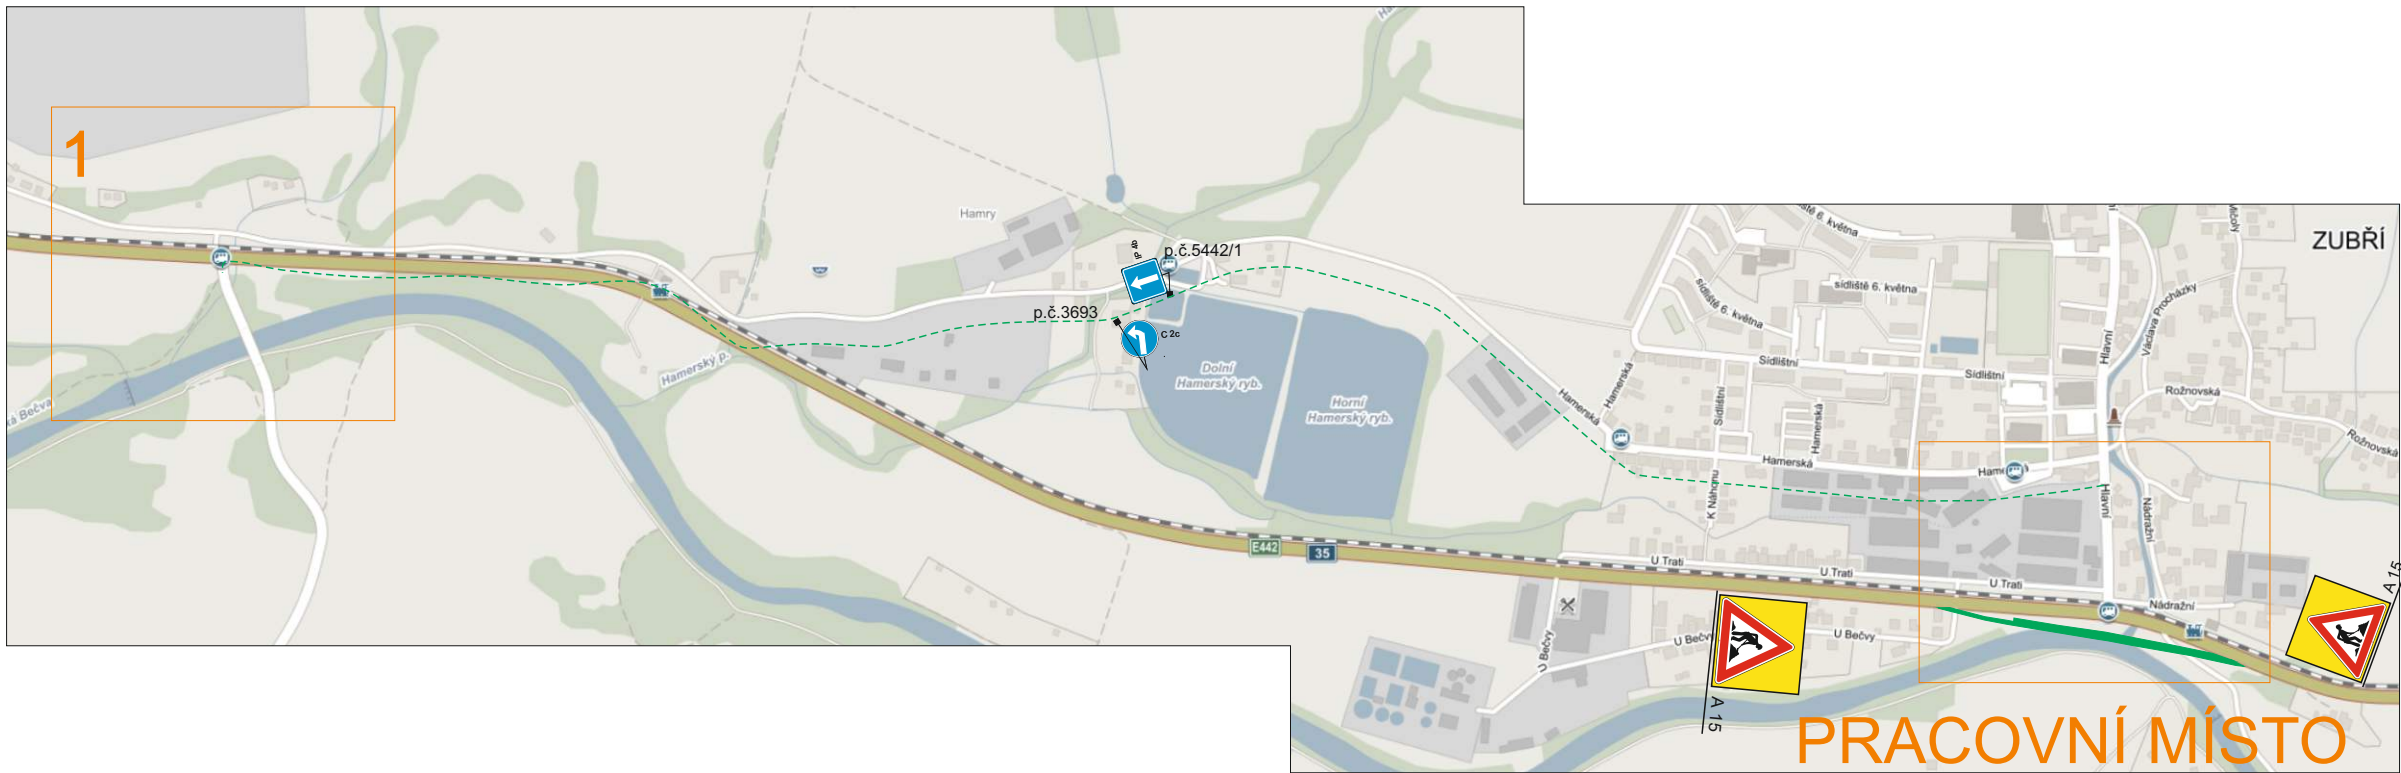
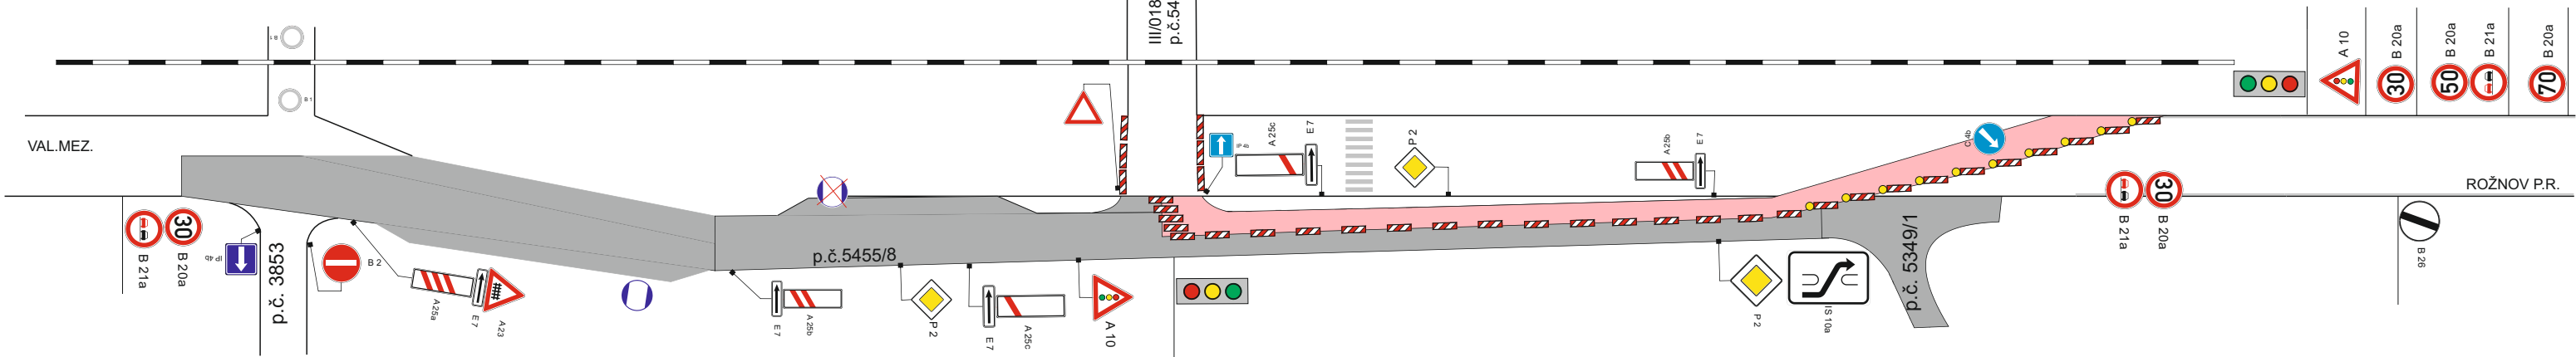


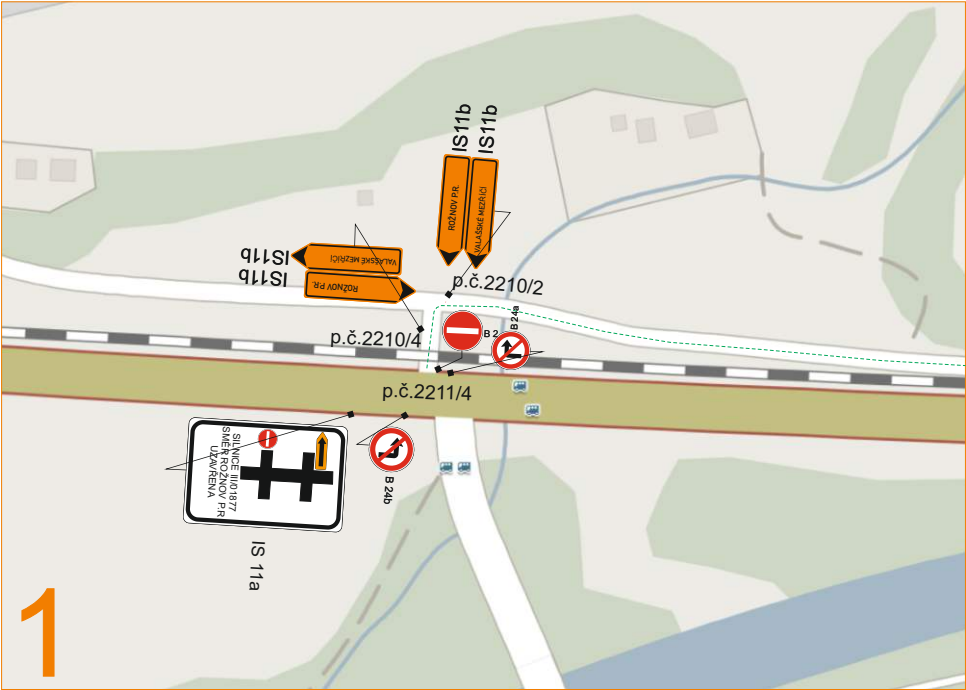

LEGENDA:

- objízdná trasa
- pracovní místo
- zprovozněný úsek
- navržené DZ
- stávající DZ

Souhlasíme s přechodnou úpravou provozu a na základě § 36 odst. 3 zák. č. 500/2004 Sb. (správní řád) se vzdáváme práva vyjádřit se k podkladům rozhodnutí a souhlasíme s vydáním tohoto rozhodnutí.

Dopravní značení, které bude v rozporu s přechodným dopravním značením bude dočasně zakryto. Přechodné dopr. značení bude provedeno v základní velikosti, reflexní folii tř.1 a osazeno dle TP 66 /2.vydání/.

VYPRACOVAL:	Janata			
KONTROLOVAL:	Švarc			
INVESTOR:	ŘEDITELSTVÍ SILNIC A DÁLNIC ČR			
ZHOTOVITEL:	SILNICE GROUP a.s.			
STAVBA:	SILNICE I/35 ZUBŘÍ, KŘÍŽOVATKA SE SILNICÍ III/01877			
VÝKRES:	VII. ETAPA, ČÁST 4 PŘECHODNÁ ÚPRAVA PROVOZU		DATUM	26.4.2017
			NAŠE ZN.	TDZ-17-15