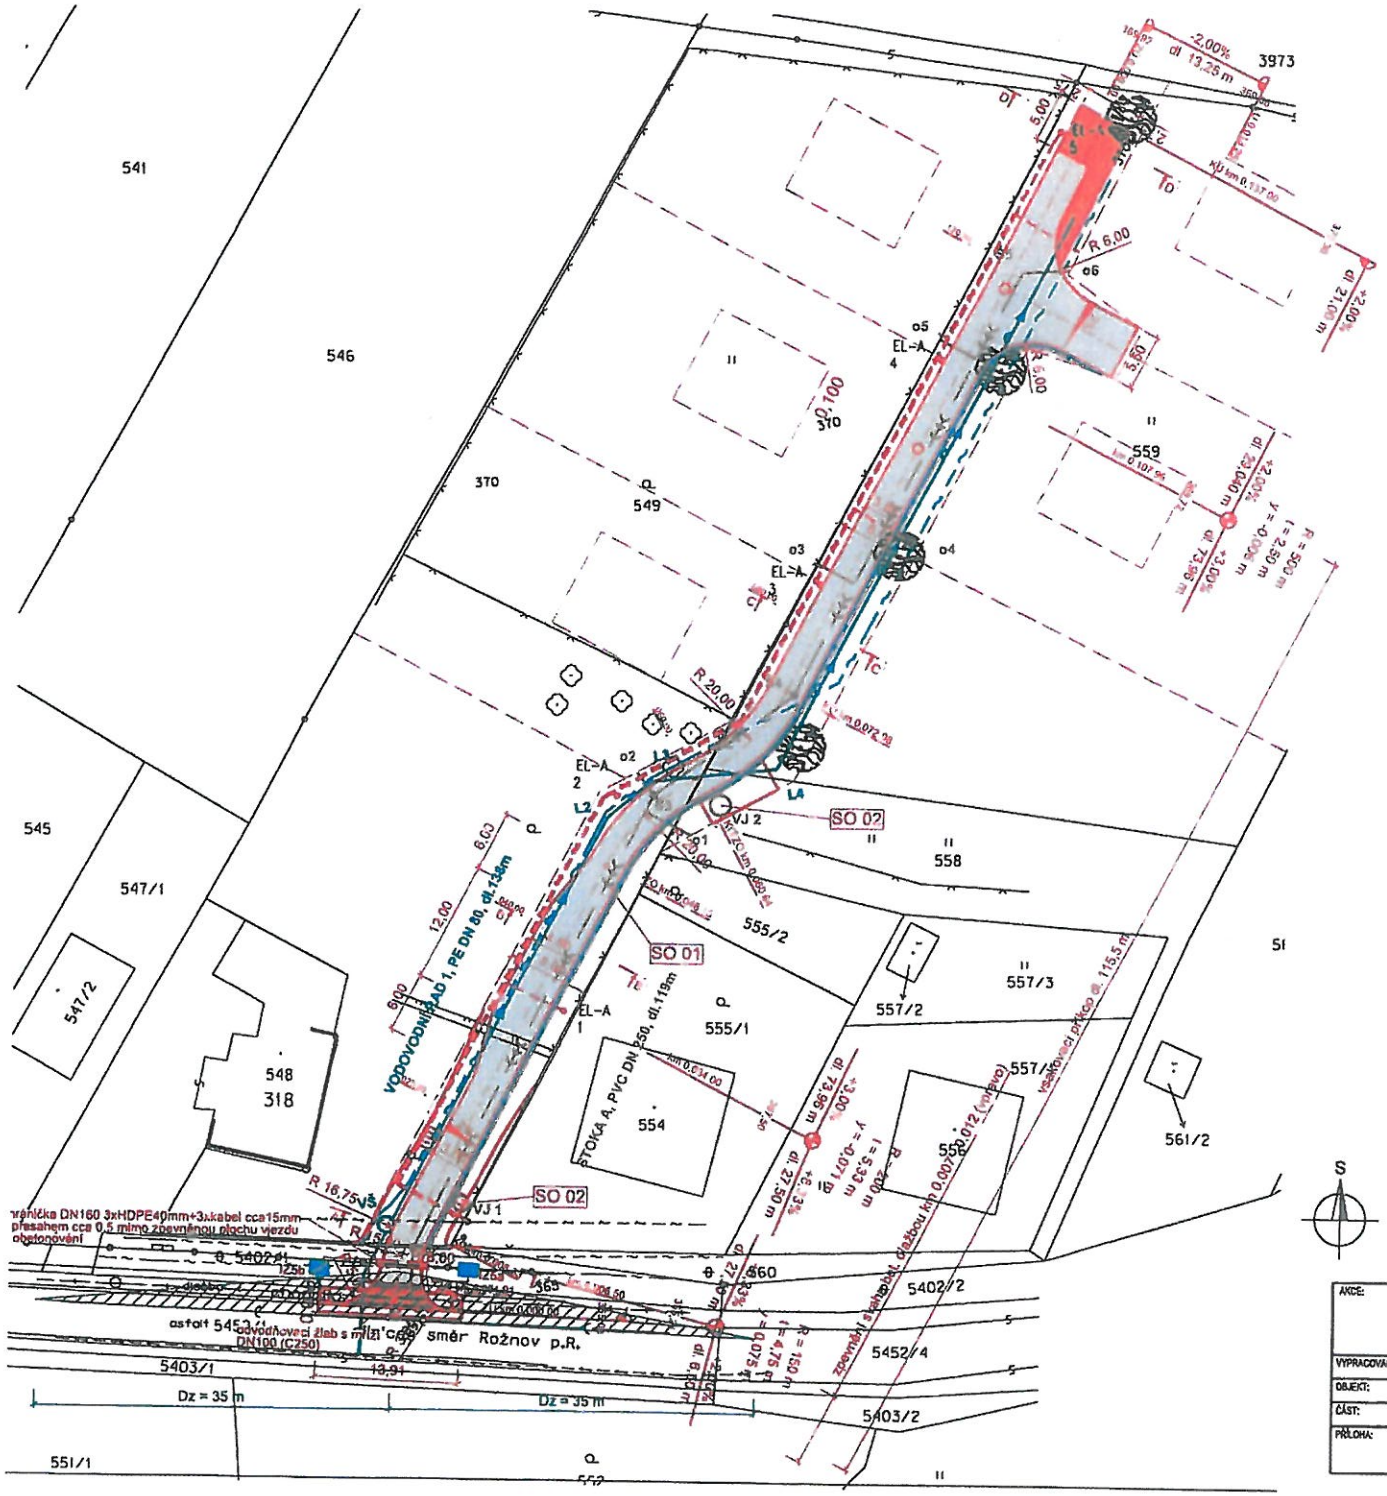

Č. j.: MěÚ/OV/2107/2020/Pas

Město Zubří, jako vlastník dotčených pozemků parc. č. 5402/1 a 5452/1 v k. ú. Zubří, souhlasí se stavbou příjezdové komunikace a veřejného osvětlení dle nákresu.

V Zubří, dne 27.11.2020

Ing. Lubomír Vaculín
starosta

MĚSTO ZUBŘÍ okr. s Vsetín

LEGENDA:

- stávající stav
- nové hrany
- návrh parcelace
- vsakovací příkop
- betonová dlažba červená tl. 80 mm
- asfaltová komunikace
- prvky pro nevidomé (dlažba s reliéfním povrchem pro nevidomé a slabozraké)
- betonová dlažba šedá tl. 60 mm
- rozhledové trojúhelníky

- stávající vodovod
- stávající kanalizace
- stávající sděl. kabely
- stávající el. kabely

- nové el. kabely (jiná investice)
- nové svítidla EL-A 1-5 (jiná investice)
- nové sděl. kabely (jiná investice)
- nový vodovod (jiná investice)
- nová kanalizace (jiná investice)

SO 01 komunikace - hlavní SO

SO 02 odvodnění - vedlejší SO

Pozn.: Dokumentace slouží pouze pro vydání stavebního povolení a nenahrazuje realizační dokumentaci.

AKCE:	Projektová dok. dopravní infrastruktury na pozemku č. 549, 559 Zubří	MÍSTO:	k.ú. Zubří (793787)
		STUPEŇ:	DÚR+DSP
VYPRACOVAL:	Ing. Michal Kasaj	DATUM:	7/2019
OBJEKT:	SO 01 - KOMUNIKACE, SO 02 - ODVODNĚNÍ	FORMÁT:	2xA4
ČÁST:	OBJEKTY POZEMNÍCH KOMUNIKACÍ VČETNĚ PROPUSTKŮ	MĚŘÍTKO:	1:500
PŘÍLOHA:	KOORDINAČNÍ SITUACE	ČÁST: C	POŘ. Č.: 3