
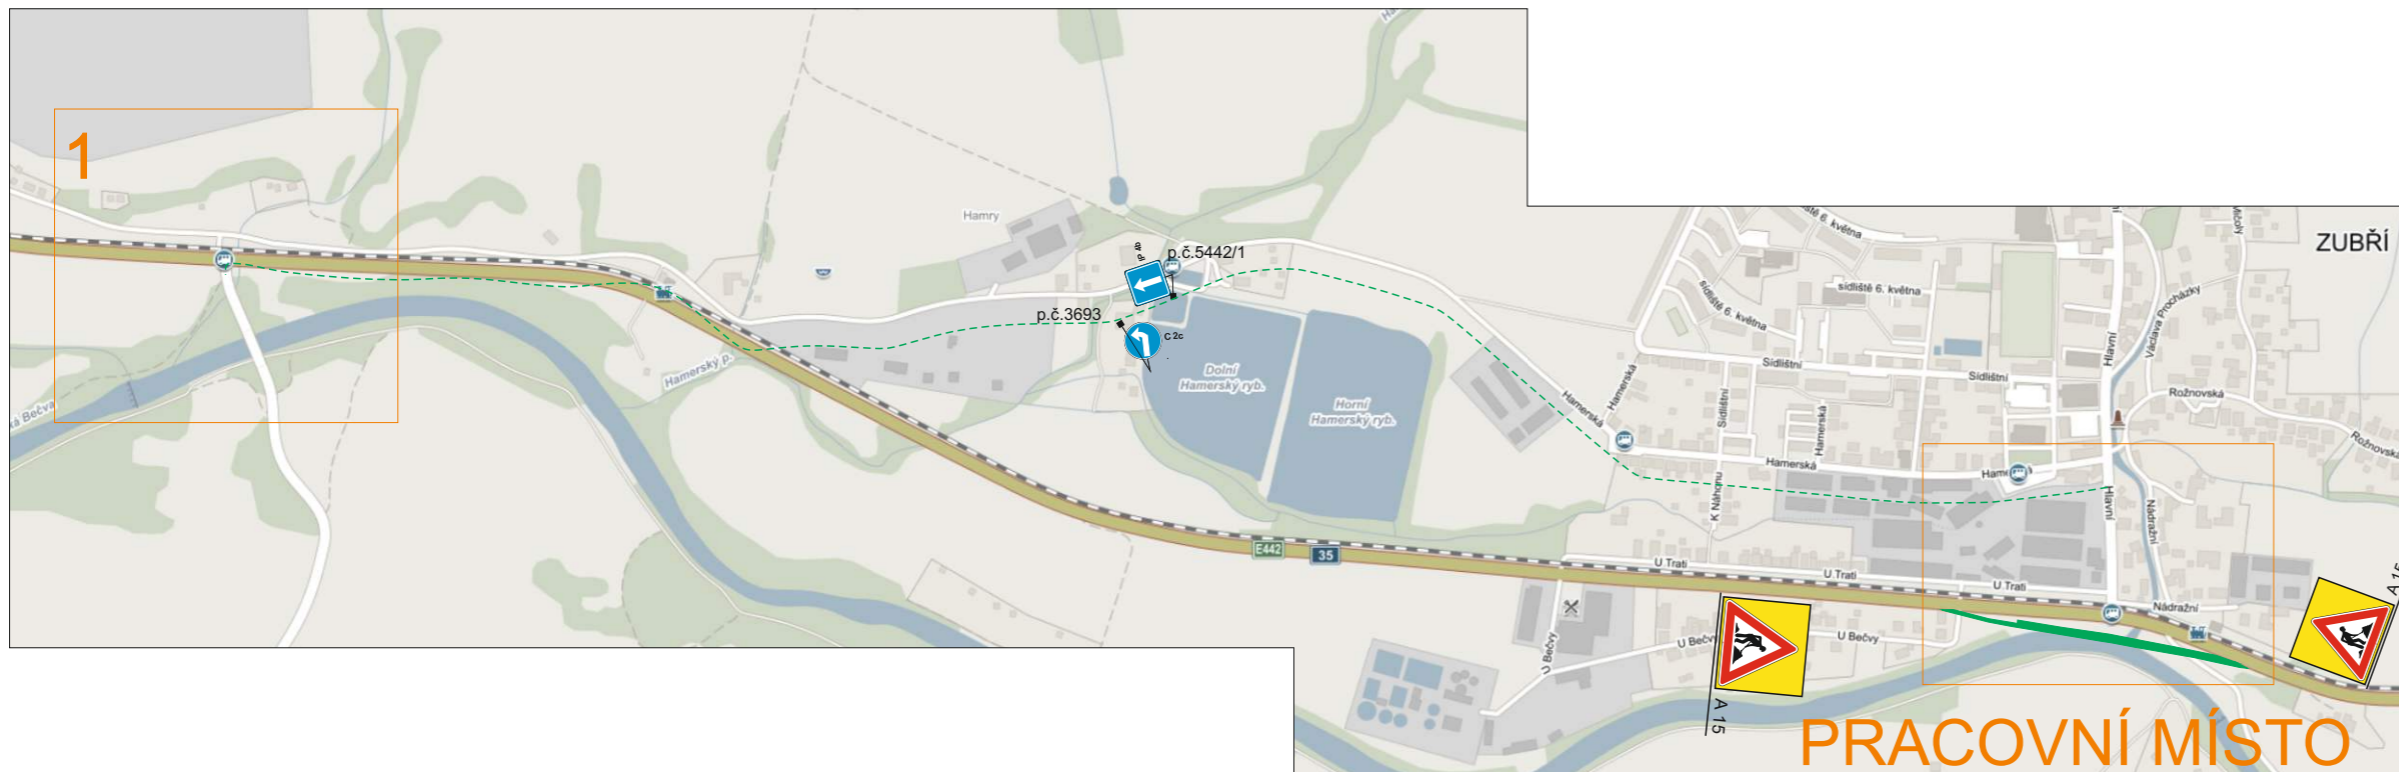
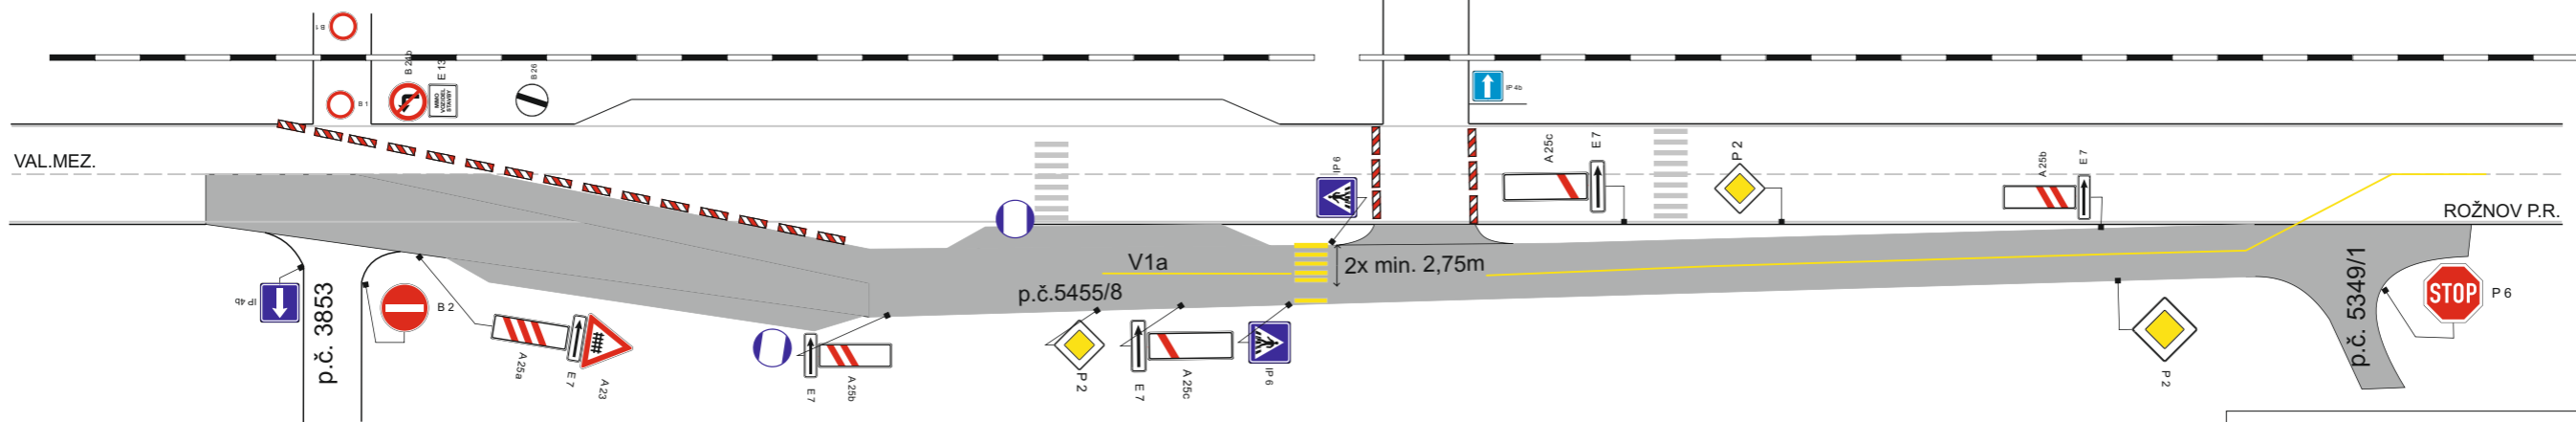


1

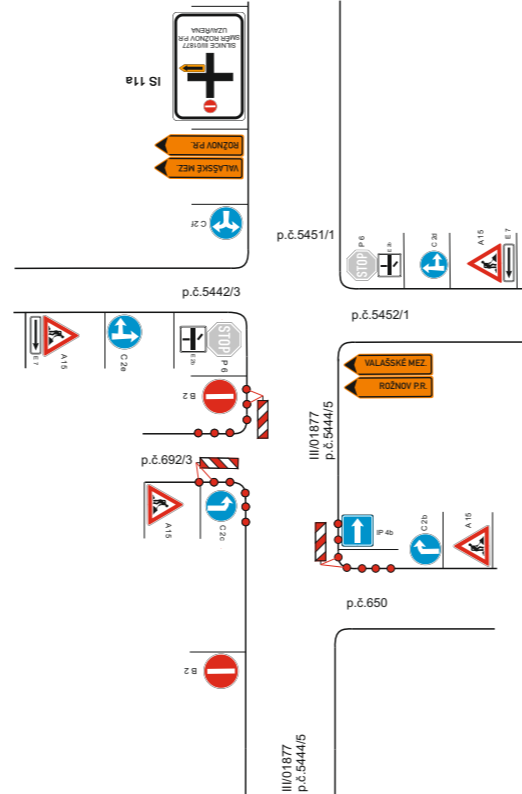

1

**PRACOVNÍ MÍSTO**

**LEGENDA:**

- objíždná trasa
- pracovní místo
- zprovozněný úsek
- A 15 - navržené DZ

Souhlasíme s přechodnou úpravou provozu a na základě § 36 odst. 3 zák. č. 500/2004 Sb. (správní řád) se vzdáváme práva vyjádřit se k podkladům rozhodnutí a souhlasíme s vydáním tohoto rozhodnutí.

Dopravní značení, které bude v rozporu s přechodným dopravním značením bude dočasně zakryto. Přechodné dopravní značení bude provedeno v základní velikosti, reflexní folii tř. 1 a osazeno dle TP 66 /2./vydání/.

VYPRACOVAL:	Janata		<b>NVB LINE</b>
KONTROLOVAL:	Švarc		
INVESTOR:	ŘEDITELSTVÍ SILNIC A DÁLNIC ČR		
ZHOTOVITEL:	SILNICE GROUP a.s.		
STAVBA:	SILNICE I/35 ZUBŘÍ,KŘIŽOVATKA SE SILNICÍ III/01877		
VÝKRES:	VII. ETAPA, ČÁST 1.B	DATUM:	26.4.2017
	PŘECHODNÁ ÚPRAVA PROVOZU	NAŠE ZN.	TDZ-17-15

NVB LINE s.r.o.  
Cukrovar 716  
768 21 Kvasice  
www.nvblne.cz  
janata@nvblne.cz  
tel.: 774 763 506