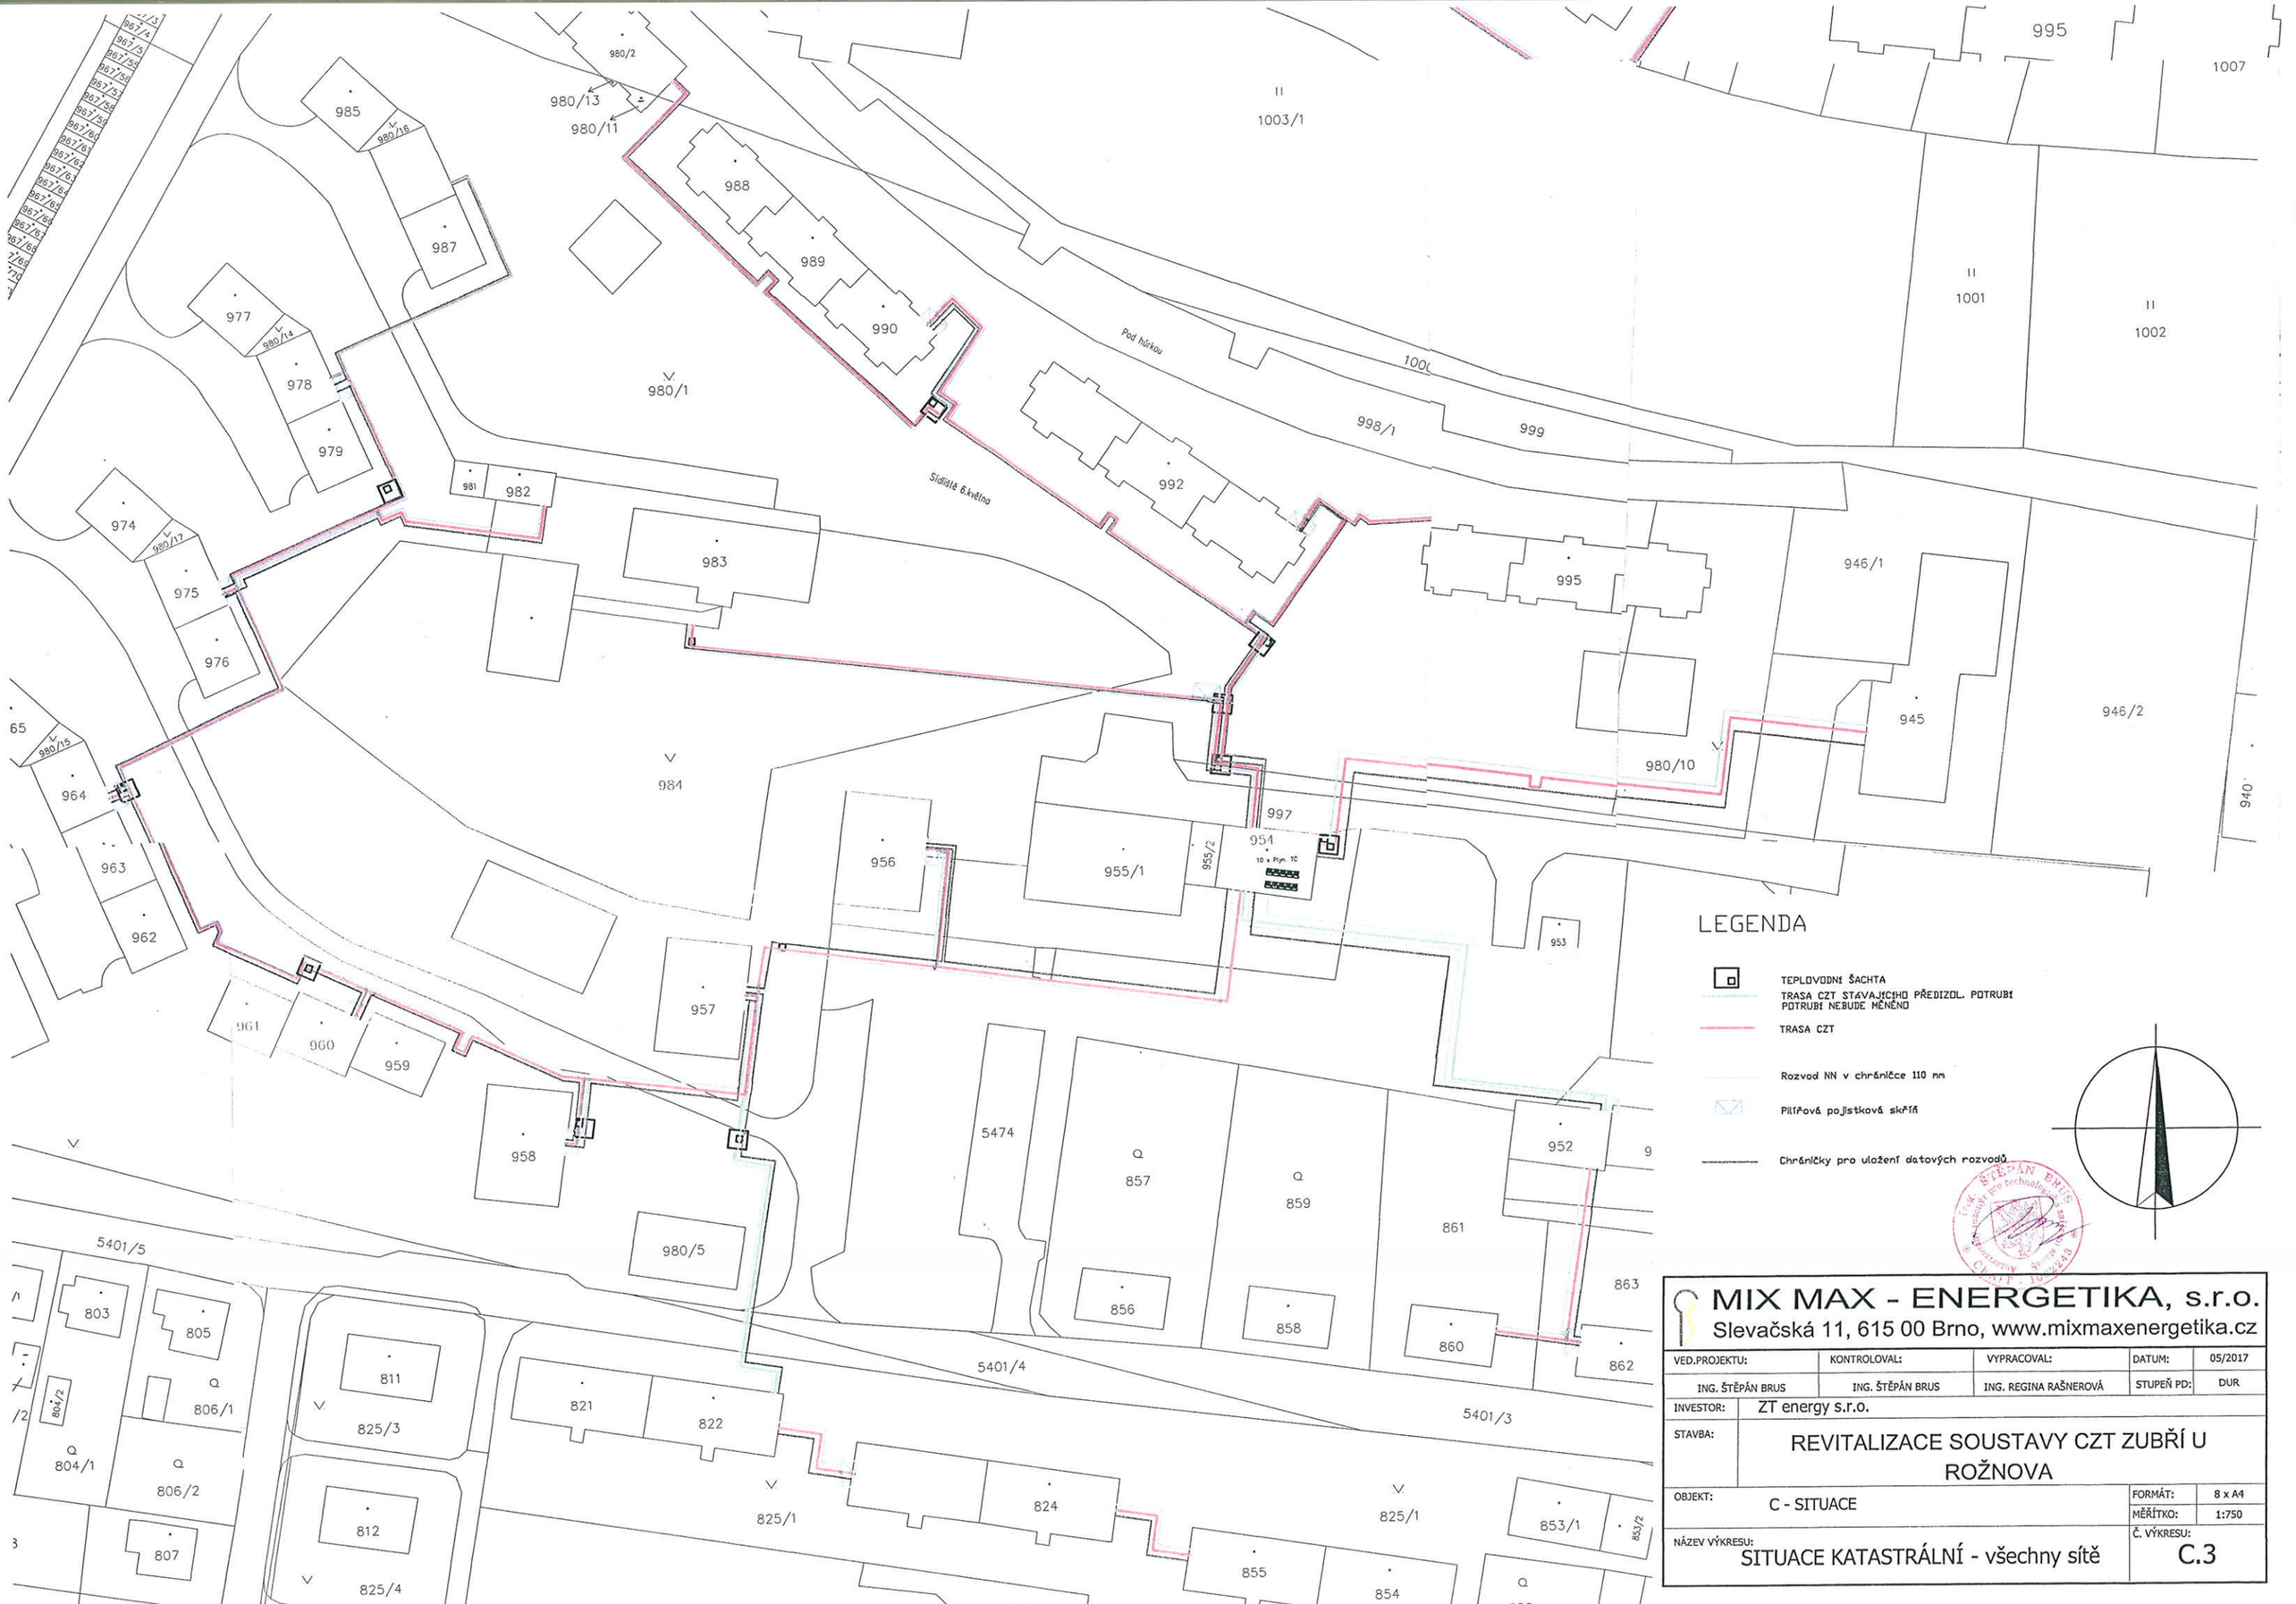

LEGENDA

- TEPLOVODNÍ ŠACHTA
- TRASA CZT STAVAJÍCÍHO PŘEDIZOL. POTRUBÍ POTRUBÍ NEBUDE MĚNĚNO
- TRASA CZT
- Rozvod NN v chráničce 110 mm
- Pilířová pojistková skříň
- Chráničky pro uložení datových rozvodů

MIX MAX - ENERGETIKA, s.r.o.
Slevačská 11, 615 00 Brno, www.mixmaxenergetika.cz

VED.PROJEKTU:	KONTROLOVAL:	VYPRACOVAL:	DATUM:	05/2017
ING. ŠTĚPÁN BRUS	ING. ŠTĚPÁN BRUS	ING. REGINA RAŠNEROVÁ	STUPEŇ PD:	DUR

INVESTOR:	ZT energy s.r.o.		
STAVBA:	REVITALIZACE SOUSTAVY CZT ZUBŘÍ U ROŽNOVA		
OBJEKT:	C - SITUACE	FORMÁT:	8 x A4
		MĚŘÍTKO:	1:750
NÁZEV VÝKRESU:	SITUACE KATASTRÁLNÍ - všechny sítě	Č. VÝKRESU:	C.3