


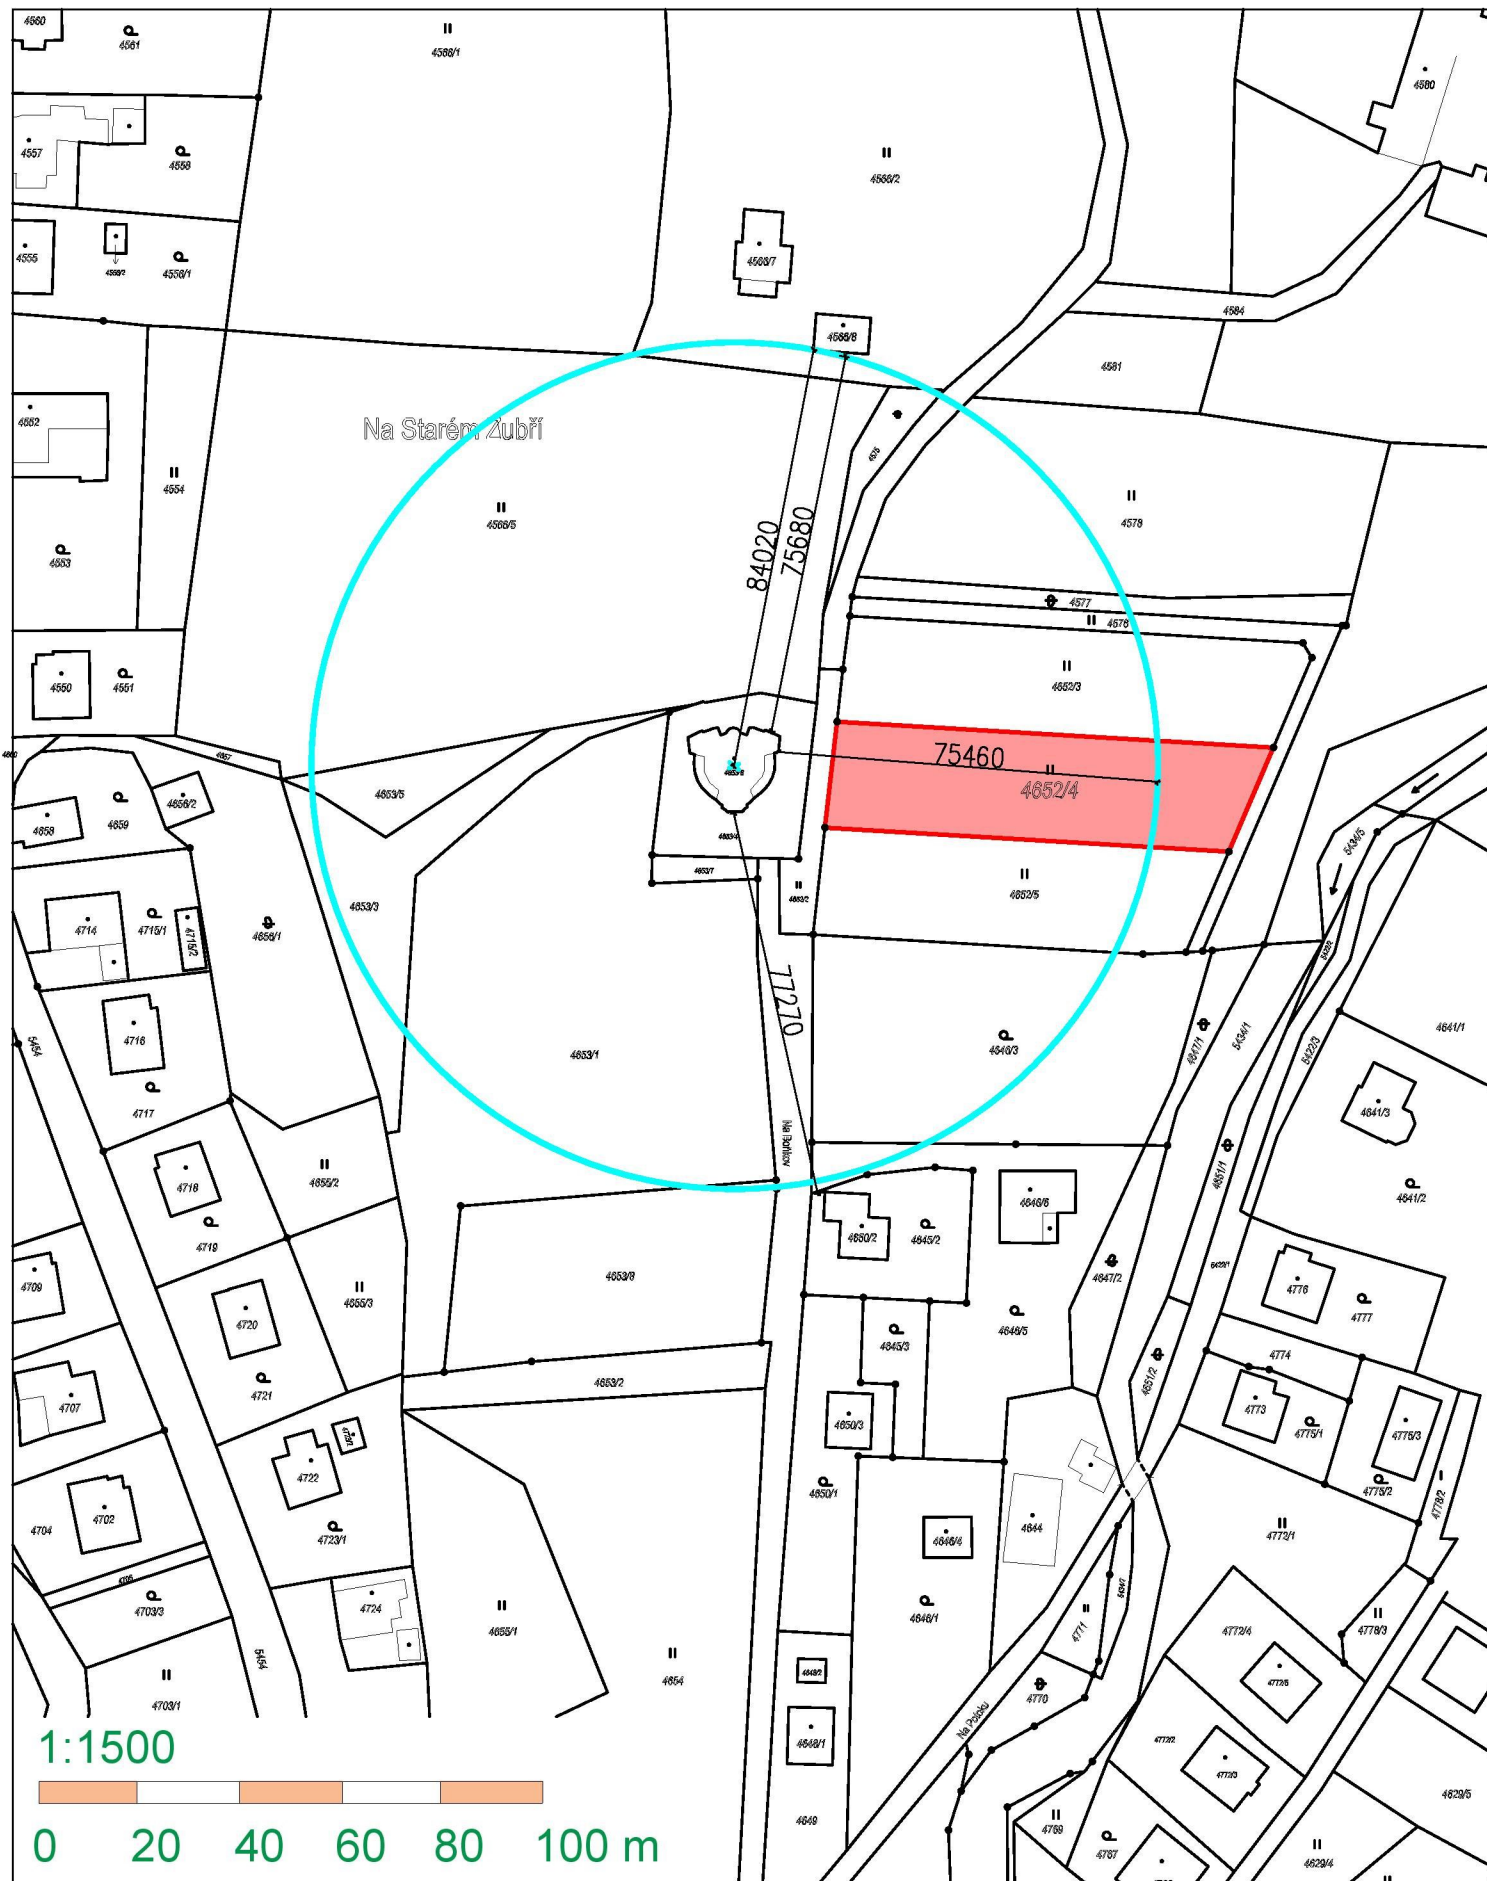


SITUAČNÍ VÝKRES ŠIRŠÍCH VZTAHŮ

Místo pozemku: p.č. 4652/4, k.ú. Zubří [793787]

Výměra: 1744 m²

Druh pozemku: trvalý travní porost

Vypracoval:

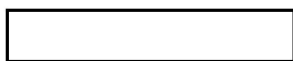

M 1 : 1 500

Řešená parcela

Vzdálenost nejbližší zástavby

Výkres č. C.1.2

