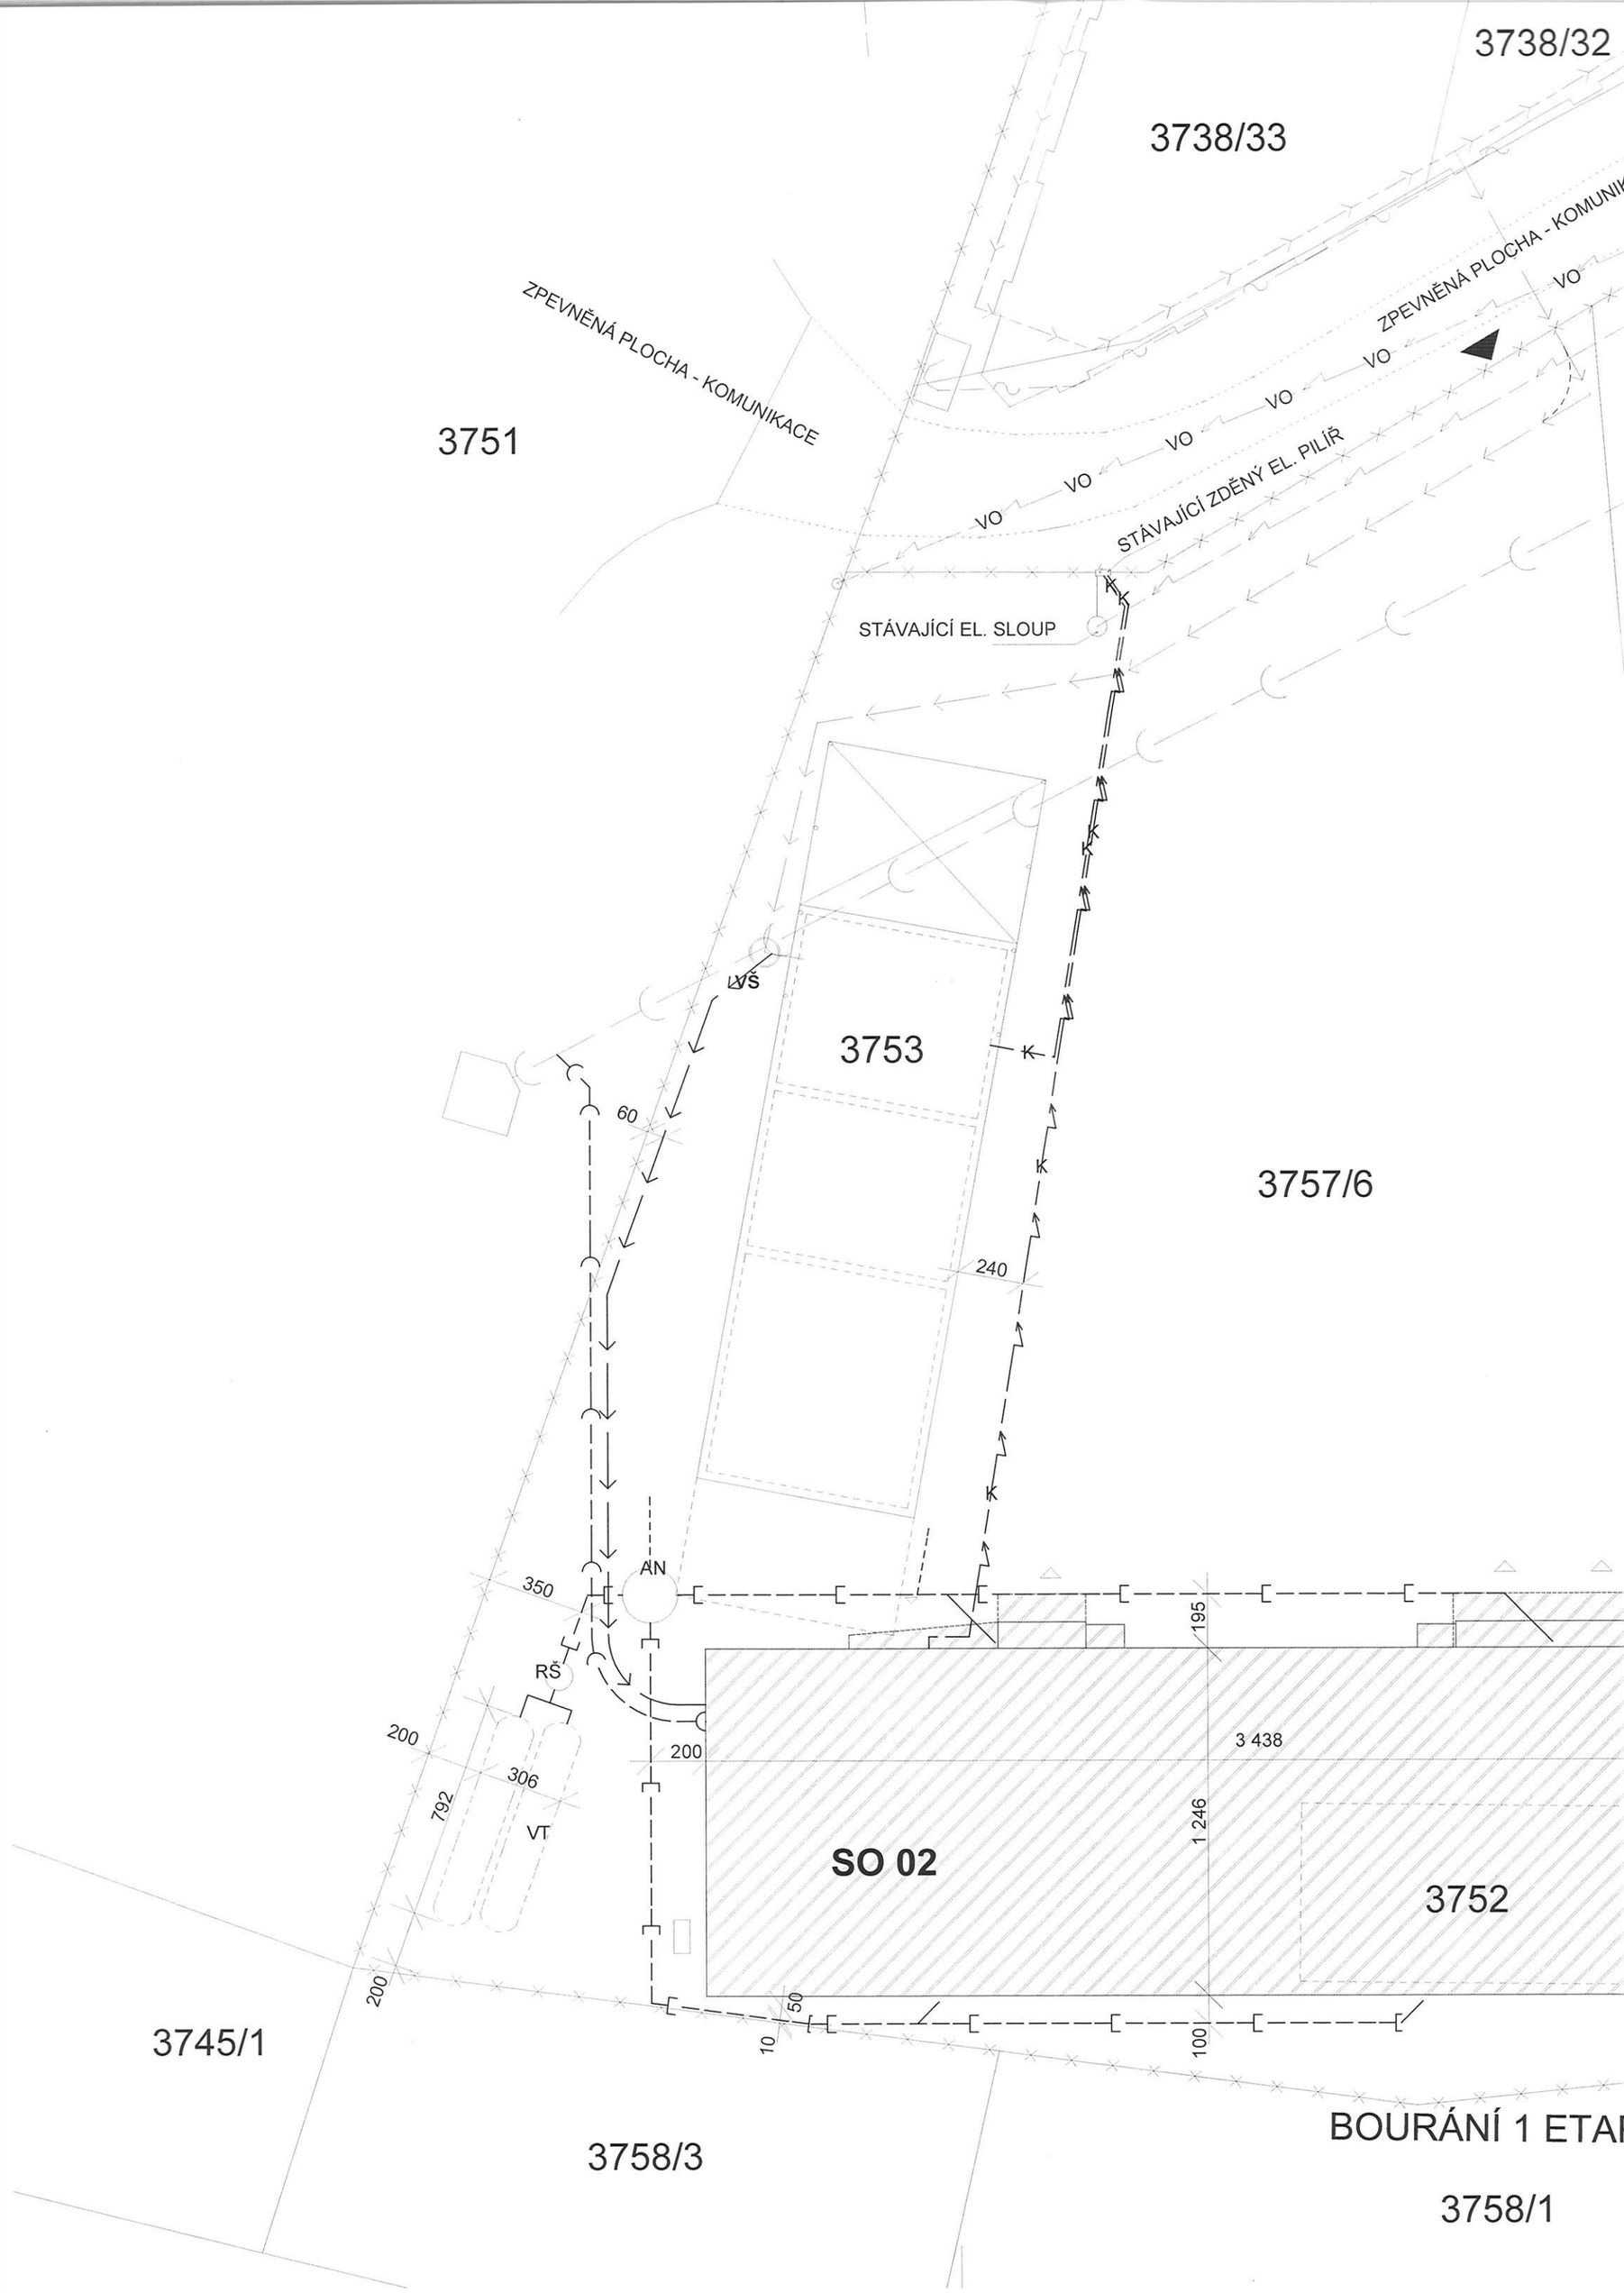
3738/32
3738/33
ZPEVNĚNÁ PLOCHA - KOMUNIKACE
ZPEVNĚNÁ PLOCHA - KOMUNIK
3751
VO
STÁVAJÍCÍ ZDĚNÝ EL. PILÍŘ
STÁVAJÍCÍ EL. SLOUP
VŠ
3753
60
3757/6
240
AN
350
RŠ
200
306
792
VT
195
3 438
1 246
SO 02
3752
50
10
100
3745/1
3758/3
BOURÁNÍ 1 ETAP
3758/1

LEGENDA

NOVOSTAVBA (SO 02)

STÁVAJÍCÍ ZDĚNÁ BUDOVA

STÁVAJÍCÍ OPLÁŠTĚNÝ PŘÍSTŘEŠEK

STÁVAJÍCÍ BUDOVY NA SOUSEDNÍCH POZEMCÍCH

VSTUP NA ZÁJMOVÉ POZEMKY

HRANICE POZEMKU

OPLOCENÍ NA HRANICI POZEMKU (POUZE V OBLASTI ZÁJMOVÉHO ÚZEMÍ)

LEGENDA INŽ. SÍTÍ

STÁVAJÍCÍ INŽENÝRSKÉ SÍTĚ

STÁVAJÍCÍ VODOVODNÍ ŘÁD PVC 100

PŘÍPOJKA VODY PE DN 40

STÁVAJÍCÍ ELEKTRO VN A NN ROZVOD -(VZDUŠNÉ VEDENÍ)

VO STÁVAJÍCÍ ROZVOD VEŘEJNÉHO OSVĚTLENÍ -(KABELOVÉ VEDENÍ)

STÁVAJÍCÍ PLYNOVOD (BEZ ROZLIŠENÍ) VIZ STANOVISKO RWE K EX.S. Z 1.4.2014

STÁVAJÍCÍ METALICKÝ KABEL (OT)

STÁVAJÍCÍ KANALIZACE

NOVÉ INŽENÝRSKÉ SÍTĚ

PŘÍPOJKA SPLAŠKOVÉ KANALIZACE PRO OBJEKT SO 02 DN 125 (26,3M)

VNĚJŠÍ ČÁST VNITŘNÍHO ROZVODU VODY PRO OBJEKT SO 02 (30,8M)

K VENKOVNÍ KABELOVÉ EL. ROZVODY PRO OBJEKT SO 02 A STÁV. SKLADY DÍLNU (43,4M)

DEŠTOVÁ KANALIZACE PRO OBJEKT SO 02 DN 125(150) (77,6M)

DEŠTOVÁ KANALIZACE PRO II. ETAPU DN 125 (PŘÍPRAVA NAPOJENÍ)

AN AKUMULAČNÍ NÁDRŽ

RŠ REVIZNÍ ŠACHTA

VSAKOVACÍ TUNEL

POZNÁMKA

-SITUACE JE VYKRESLENA NA PODKLADU KATASTRÁLNÍ MAPY A VÝŠKOPISNÉHO ZAMĚŘENÍ
-STÁVAJÍCÍ INŽENÝRSKÉ SÍTĚ BYLY ZAKRESLENY Z GRAFICKÝCH PODKLADŮ POSKYTNUTÝCH SPRÁVCI (VLASTNÍKY) JEDNOTLIVÝCH SÍTÍ A UMÍSTĚNÍ VIDITELNÝCH NADZEMNÍCH ČÁSTÍ
-SITUACE JE VYKRESLENA NA PODKLADU KATASTRÁLNÍ MAPY
V SITUACI NEJSOU NA SÍTÍCH VYZNAČENY CHRÁNIČKY (VIZ VYJÁDŘENÍ SPRÁVCŮ SÍTÍ)
-PŘED ZAHÁJENÍM ZEMNÍCH PRACÍ A PRACECH NA PŘÍPOJKÁCH JE NUTNO PROVÉST VYTÝČENÍ VŠECH STÁVAJÍCÍCH SÍTÍ JEJICH SPRÁVCI A JEJICH VÝŠKOVÉ UMÍSTENÍ NÁSLEDNĚ OVĚŘIT KOPANOU SONDOU

+-0,00 = 343,45

*SO 01 DEMOLICE SKLADU NA P.Č. 3752
SO 02 SKLADOVÁ A ADMINISTRATÍVNÍ BUDOVA
SO 03 DEMOLICE SKLADU NA P.Č. 3753 - 1ČÁST

STAVBA: SKLADOVÝ AREÁL MIČKAL S.R.O. -ZUBŘÍ -I ETAPA

POŘ.ČÍSLO **C2A**

OBJEKT: SO 01, SO 02, SO 03 *

OBSAH:

MĚŘÍTKO **1:200**

SITUACE - INŽENÝRSKÉ SÍTĚ

projekční a inženýrská kancelář

uniat

ROŽNOV P.R. , teL 603 531 030

ZODP.PROJEKTANT: ING.MIČKAL MOJMÍR

REG.ČÍSLO ČKAIT: 13 00 297

INVESTOR: MIČKAL S.R.O., MASARYKOVO NAM. 180, ROŽNOV P.R.

ZAK. ČÍSLO: 220-01-16 DATUM: 6/2016 STUPEŇ: StP