

Městský úřad Rožnov pod Radhoštěm

Odbor výstavby a územního plánování

Letenská 1918, 756 61 Rožnov pod Radhoštěm

Spisová značka: MěÚ/Vyst/39235/2018/Ru/
Č.j. dokumentu: MěÚ-RpR/43222/2018
Vyřizuje: oprávněná úřední osoba - Bc. Žaneta Rudolfová
Tel.: 571 661 114

Rožnov pod Radhoštěm, dne 9.11.2018

datum vypravení: 9.11.2018

Město Zubří
U Domoviny 234
756 54 Zubří

VEŘEJNÁ VYHLÁŠKA OZNÁMENÍ ZAHÁJENÍ ÚZEMNÍHO ŘÍZENÍ

Město Zubří, IČO 00304492, U Domoviny 234, 756 54 Zubří (dále jen "žadatel") podal dne 12.10.2018 žádost o vydání územního rozhodnutí o umístění stavby:

"prodloužení kanalizace - Zubří, ul. Nádražní" Zubří, Nádražní

na pozemcích **parc.č. 613 ostatní plocha - ostatní komunikace, 614 vodní plocha - koryto vodního toku přirozené nebo upravené, 663 ostatní plocha - ostatní komunikace, 622/1 ostatní plocha - jiná plocha, 626/1 zahrada, 659 zahrada, 660/1 zastavěná plocha a nádvoří, 651/1 ostatní plocha - ostatní komunikace, 651/2 ostatní plocha - ostatní komunikace, 636 ostatní plocha - jiná plocha, 638 ostatní plocha - ostatní komunikace, 5457/8 ostatní plocha - dráha, 5457/3 ostatní plocha - dráha, 5489/5 ostatní plocha - silnice, 5455/19 ostatní plocha - silnice, 5455/10 vodní plocha - koryto vodního toku přirozené nebo upravené a 5489/7 vodní plocha - koryto vodního toku přirozené nebo upravené** a **5489/7 vodní plocha - koryto vodního toku přirozené nebo upravené** vše v katastrálním území **Zubří** (dále jen "stavba").

Městský úřad Rožnov pod Radhoštěm, odbor výstavby a územního plánování, jako stavební úřad příslušný podle § 13 odst. 1 písm. c/ zákona č. 183/2006 Sb., o územním plánování a stavebním řádu (stavební zákon), ve znění pozdějších předpisů (dále jen "stavební zákon"), oznamuje podle § 87 odst. 1 stavebního zákona zahájení územního řízení, ve kterém upouští od ústního jednání. Dotčené orgány mohou uplatnit závazná stanoviska, účastníci řízení své námítky a veřejnost připomínky do

15 dnů od doručení tohoto oznámení.

K později uplatněným závazným stanoviskům, námítkám a připomínkám nebude přihlédnuto. Účastníci řízení mohou nahlížet do podkladů rozhodnutí (Městský úřad Rožnov pod Radhoštěm, odbor výstavby a územního plánování, úřední dny pondělí a středa 8 - 11.00, 12.00 - 17 hod., úterý, čtvrtek a pátek 8 - 11.00, 12.00 - 14.00 hod.).

Dle ustanovení § 36 odst. 3 zákona č. 500/2004 Sb., správní řád, musí být účastníkům řízení před vydáním rozhodnutí ve věci dána možnost vyjádřit se k podkladům rozhodnutí. Stavební úřad účastníkům řízení, stanovuje lhůtu **3 dnů** po uplynutí výše uvedené lhůty, v níž se mohou vyjádřit k podkladům rozhodnutí. Po uplynutí této lhůty bude ve věci vydáno rozhodnutí.

Poučení:

Účastníci jsou oprávněni navrhopat důkazy a činit jiné návrhy po celou dobu řízení až do vydání rozhodnutí. Účastníci mají právo vyjádřit v řízení své stanovisko. Účastníci se mohou před vydáním rozhodnutí vyjádřit k podkladům rozhodnutí, popřípadě navrhnout jejich doplnění.

K závazným stanoviskům a námitkám k věcem, o kterých bylo rozhodnuto při vydání územně plánovací dokumentace, se nepřihlíží. K námitkám, které překračují rozsah a nesplňují požadavky § 89 odst. 4 stavebního zákona, se nepřihlíží. Účastník řízení ve svých námitkách uvede skutečnosti, které zakládají jeho postavení jako účastníka řízení, a důvody podání námitek.

Obec může uplatnit námitky k ochraně zájmů obce a zájmů občanů obce. Vlastník pozemku nebo stavby, na kterých má být požadovaný záměr uskutečněn, není-li sám žadatelem, nebo ten, kdo má jiné věcné právo k tomuto pozemku nebo stavbě, nebo osoba, jejíž vlastnické nebo jiné věcné právo k sousedním stavbám anebo sousedním pozemkům nebo stavbám na nich může být územním rozhodnutím přímo dotčeno, může uplatňovat námitky proti projednávanému záměru v rozsahu, jakým je její právo přímo dotčeno. Osoba, která je účastníkem řízení podle zvláštního právního předpisu, může uplatňovat námitky pouze v rozsahu, v jakém je projednávaným záměrem dotčen veřejný zájem, jehož ochranou se podle zvláštního právního předpisu zabývá.

Nechá-li se některý z účastníků zastupovat, předloží jeho zástupce písemnou plnou moc.

Bc. Žaneta Rudolfová, v.r.
samostatná odborná referentka
odboru výstavby a ÚP

(dokument je opatřen elektronickým podpisem)

Příloha:

- Kopie katastrálního situačního výkresu

Obdrželi:

účastníci – jednotlivě (dodejky)

Město Zubří, IDDS: pegbuzc

Tomáš Vaculín, Nádražní č.p. 780, 756 54 Zubří

Ing. Jiří Švrček, Hradištko č.p. 2215, 756 61 Rožnov pod Radhoštěm 1

Marie Paseková, Nádražní č.p. 25, 756 54 Zubří

Emil Slovák, Nádražní č.p. 26, 756 54 Zubří

Bohuslav Válek, Nádražní č.p. 547, 756 54 Zubří

Marie Válková, Nádražní č.p. 547, 756 54 Zubří

Gumárny Zubří, akciová společnost, IDDS: 46hces7

Petr David, Podvesná VI č.p. 2014, 760 01 Zlín 1

Stanislav Hlaváč, Sídlíště 6. května č.p. 1047, 756 54 Zubří

Správa železniční dopravní cesty, státní organizace, IDDS: ucchjm

Ředitelství silnic a dálnic ČR, IDDS: zjq4rhz

Povodí Moravy, s.p., IDDS: m49t8gw

Osoby, jejichž vlastnické nebo jiné věcné právo k sousedním stavbám anebo sousedním pozemkům nebo stavbám na nich může být územním rozhodnutím přímo dotčeno, identifikovány v souladu s ust. § 87 odst. 3 stavebního zákona označením pozemků a staveb evidovaných v katastru nemovitostí – veřejnou vyhláškou:

Pozemky parc.č.: 610, 611, 612, 5432/1, 616/1, 616/2, 616/3, 616/4, 615, 617, 618, 619, 620, 621, 622/2, 625, 627, 662/1, 662/2, 658, 661, 660/2, 655, 656, 657, 628/2, 628/3, 652, 654, 653/1, 653/2, 631, 630/2, 630/3, 630/4, 630/5, 630/1, 628/1, 635, 364, 633, 637/1, 637/2, 640, 644, 643, 641, 639, 645, 646, 647, 648, 649, 650, 5457/4, 5455/9, 5489/6, 5489/4, 5455/17, 5455/11, 5459/1 a 5349/3 vše ve městě Zubří

dotčené správní úřady

Městský úřad Zubří, IDDS: pegbuzc

Městský úřad Rožnov pod Radhoštěm, odbor ŽP, IDDS: epqbwzr

Drážní úřad, sekce stavební, oblast Olomouc, IDDS: 5mjaatd

Krajský úřad Zlínského kraje, odbor dopravy a SH, IDDS: scsbwku

ostatní

Městský úřad Rožnov pod Radhoštěm, odbor finanční, IDDS: epqbwzr

Městský úřad Zubří, IDDS: pegbuze

- k vyvěšení a podání zprávy stavebnímu úřadu o datu vyvěšení a sejmutí oznámení a o zveřejnění způsobem umožňujícím dálkový přístup

Toto oznámení se doručuje účastníkům řízení veřejnou vyhláškou, která bude vyvěšena na úřední desce MěÚ Rožnov pod Radhoštěm a MěÚ Zubří po dobu 15 dnů a bude zveřejněno též způsobem umožňujícím dálkový přístup.


Vyvěšeno na úřední desce a zveřejněno způsobem umožňující dálkový přístup

Vyvěšeno dne:

Sejmuto dne:

LEGENDA :

- NAVRŽENÝ KANALIZAČNÍ SEŘAČ
- NAVRŽENÉ KANALIZAČNÍ ODBOČENÍ
- NAVRŽENÝ PROTLAK POD TRATÍ ČD
- NAVRŽENÁ CHRÁNIČKA PŘI KRÍŽENÍ VTL PLYNOVODU

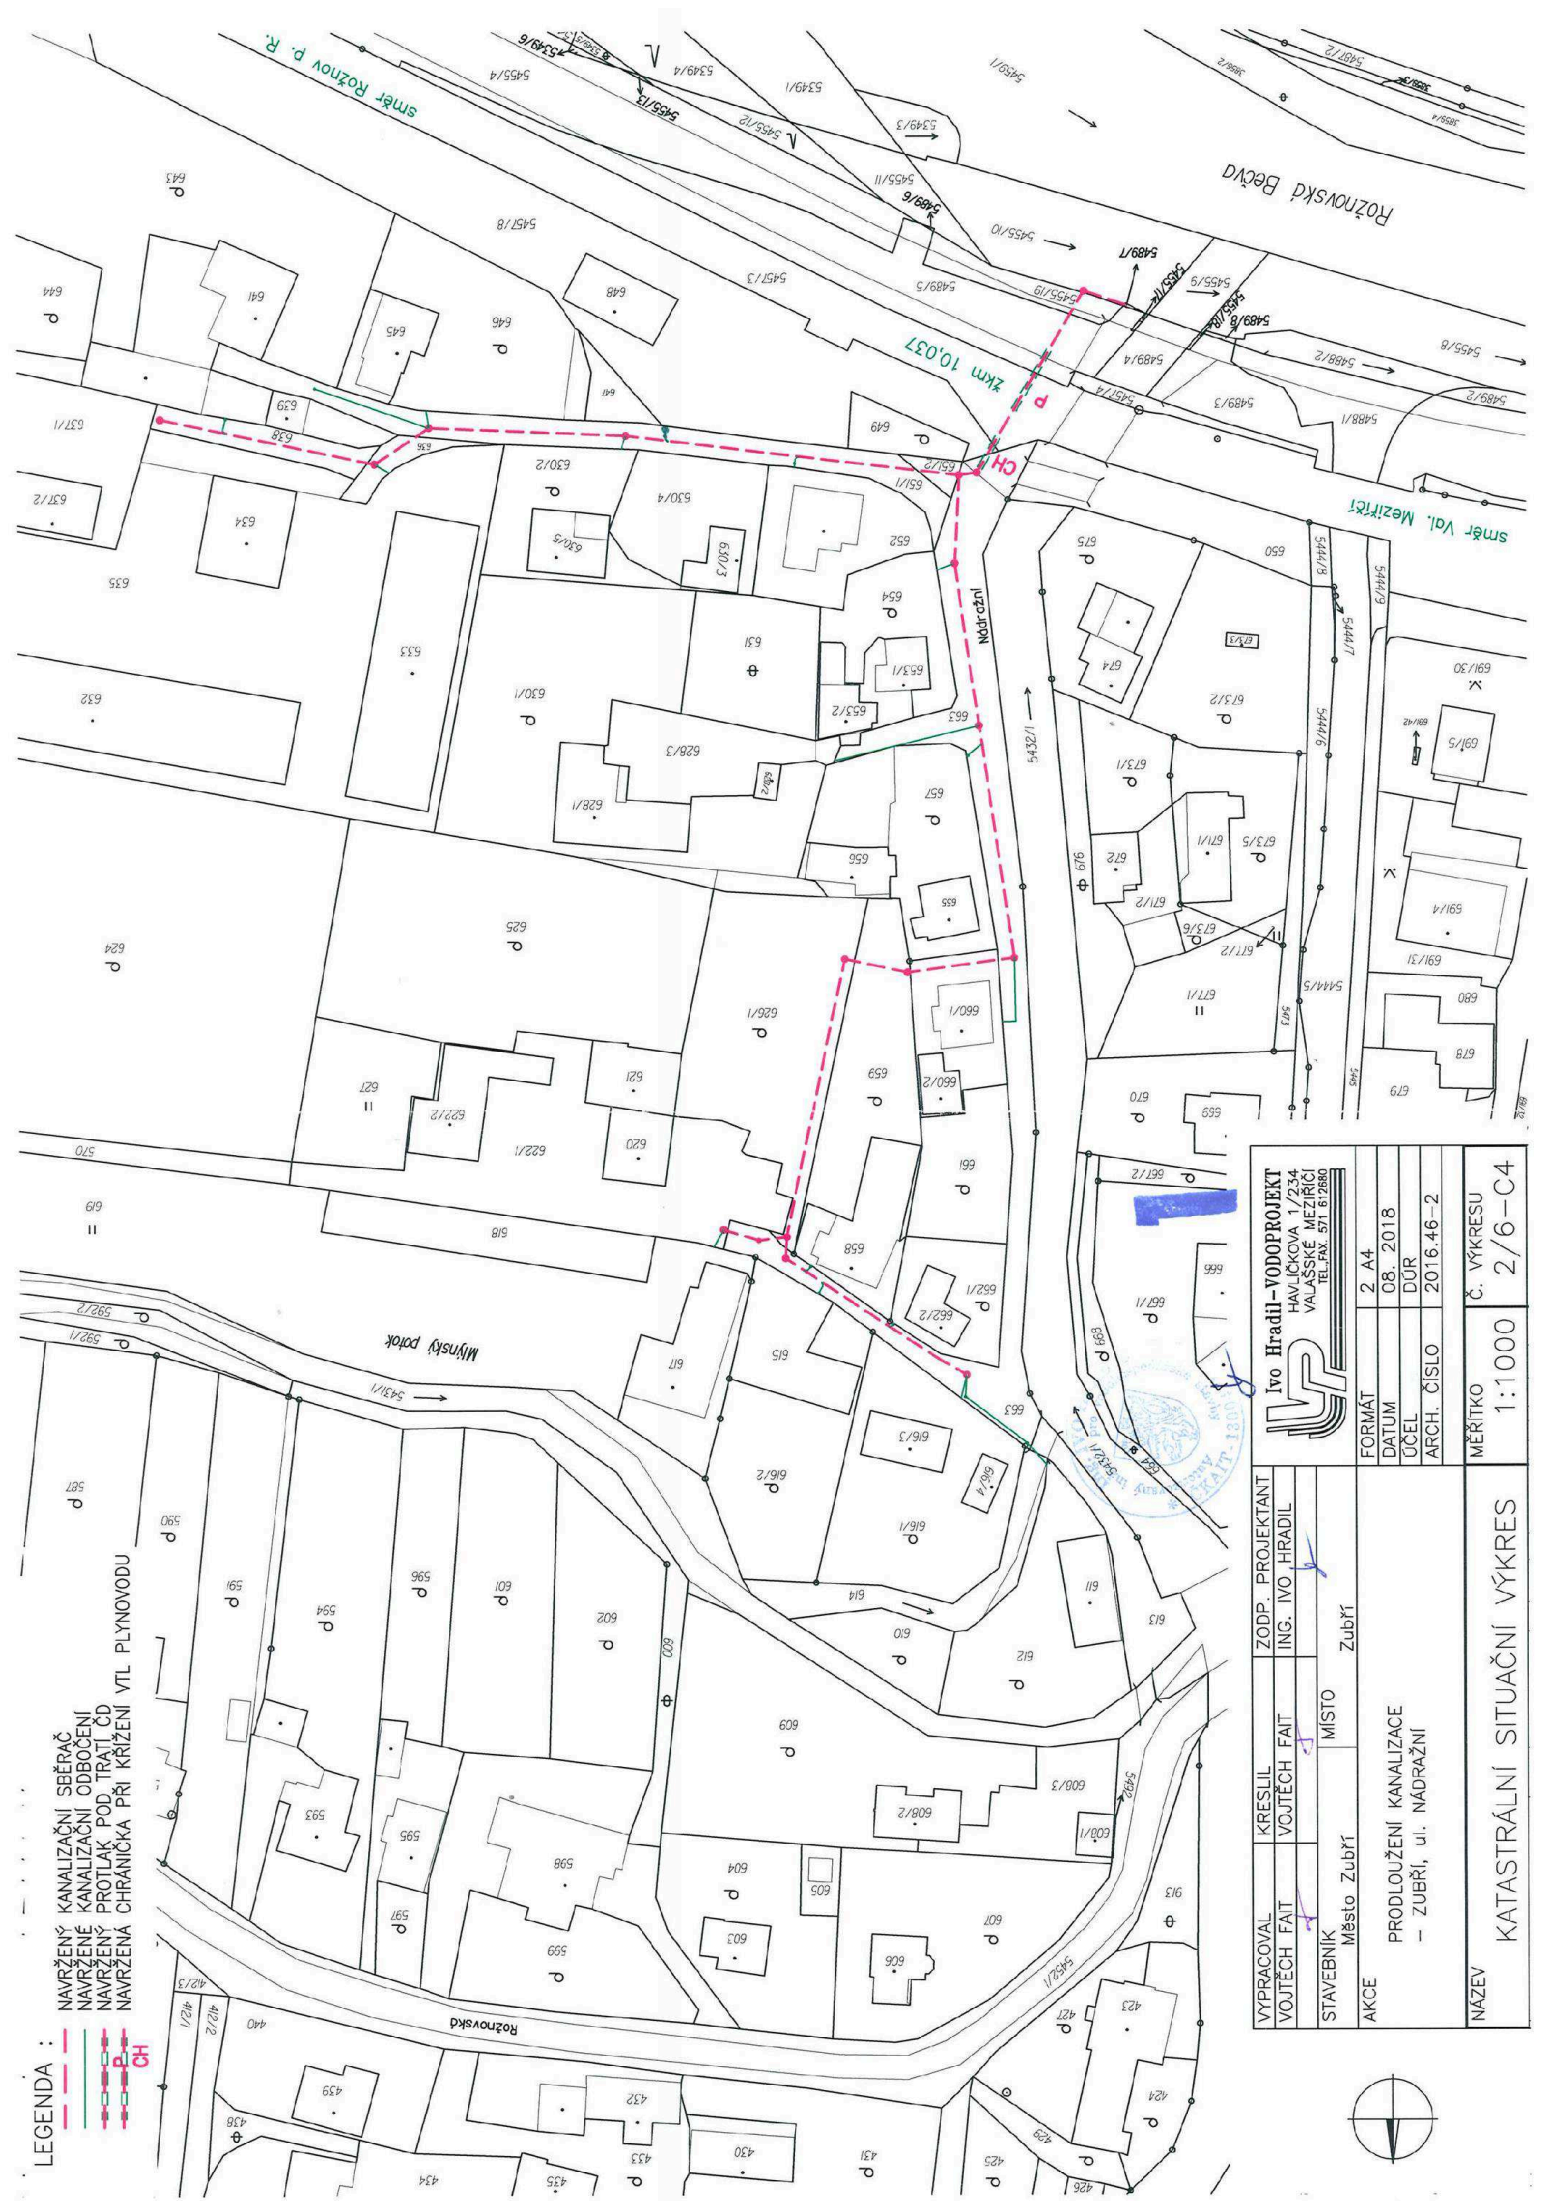

VYPRACOVAL	KRESLIL	ZODP. PROJEKTANT	Ivo Hradil - VODOPROJEKT HAVLICKOVA 1/234 VALAŠSKÉ MEZÍŘICÍ TEL./FAX: 571 672880
VOJTĚCH FAIT	VOJTĚCH FAIT	ING. IVO HRADIL	
STAVEBNÍK	MÍSTO	ZUBÝ	
AKCE	Město Zubý		
PRODLOUŽENÍ KANALIZACE - ZUBÝ, ul. NADRAŽNÍ			
NAZEV	KATASTRÁLNÍ SITUAČNÍ VÝKRES		
FORMÁT	2 A4	Č. VÝKRESU	2/6-C4
DATUM	08. 2018		
ČÍSEL	DUR		
ARCH. ČÍSLO	2016.46-2		
MĚŘÍTKO	1:1000		

