


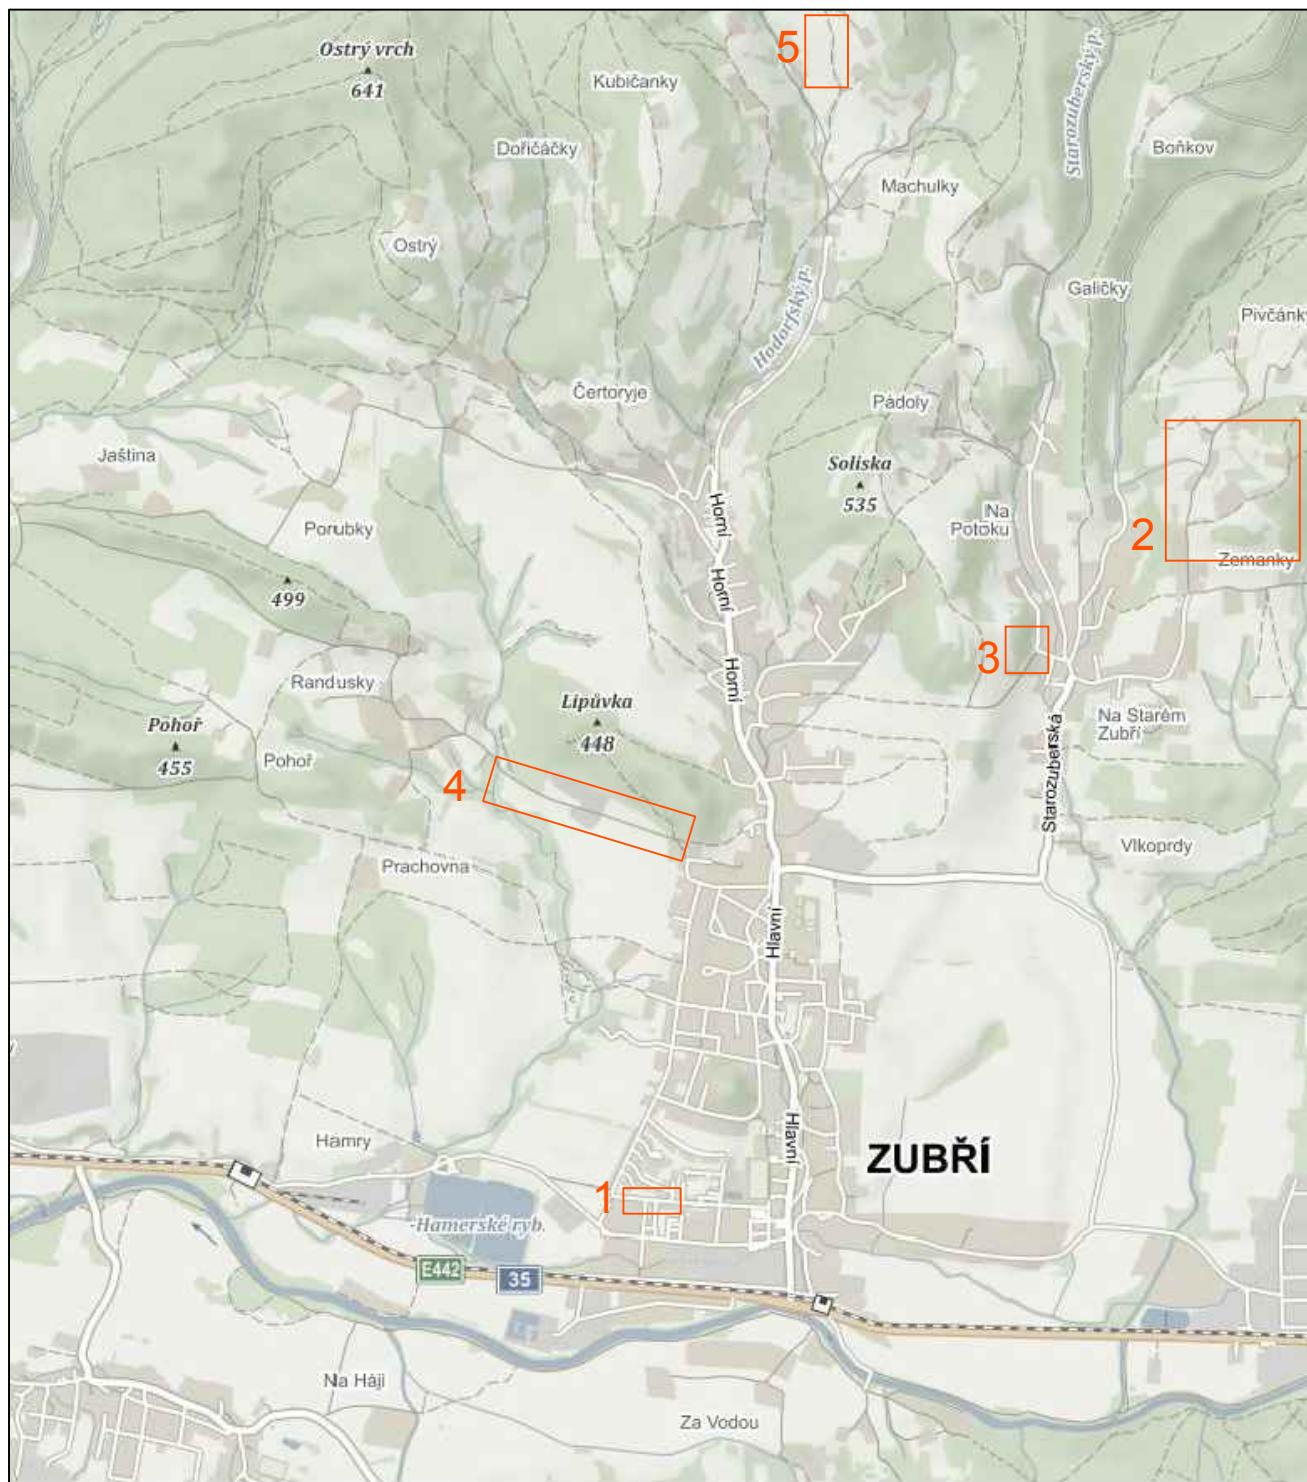

Legenda:

- pracovní místo
- A15
 - navržené dopravní značení
- P2
 - stávající dopravní značení
- P2
 - zrušené stávající dopravní značení

Souhlasíme s přechodnou úpravou provozu, uzavírkou a objízdnou trasou. V souladu s ustanovením § 36 odst. 3 zák. č. 500/2004 Sb. Správního řádu se vzdáváme práva vyjádřit se k podkladům rozhodnutí.


Dopravní značení, které bude v rozporu s přechodným dopravním značením bude dočasně zakryto.

Přechodné dopravní značení (dále PDZ) na silnicích I. třídy bude provedeno v základní velikosti folii tř. 2 (příp. tř. 3) a na pozemních komunikacích nižších tříd bude PDZ provedeno v základní velikosti folii tř. 1. PDZ bude osazeno dle TP 66.


VYPRACOVAL	JANATA	<i>Janata</i>	 NVB LINE s.r.o. Cukrovar 716 768 21 Kvasice www.nvblne.cz janata@nvblne.cz tel.: 774 763 506
KONTROLOVAL			
INVESTOR	MĚSTO ZUBŘÍ		
ZHOTOVITEL	COLAS CZ a.s.		
STAVBA	ZUBŘÍ - OPRAVA MÍSTNÍCH KOMUNIKACÍ		
VÝKRES	CELKOVÁ SITUACE STAVBY		
A4			
PŘECHODNÁ ÚPRAVA PROVOZU			DATUM 22. 5. 2019 NAŠE ZN. ZK-19-0447

Pracovní místo SSZ

- zrcadlové otočení pro práce na druhé polovině vozovky
- délka pracovního místa max. 250 m

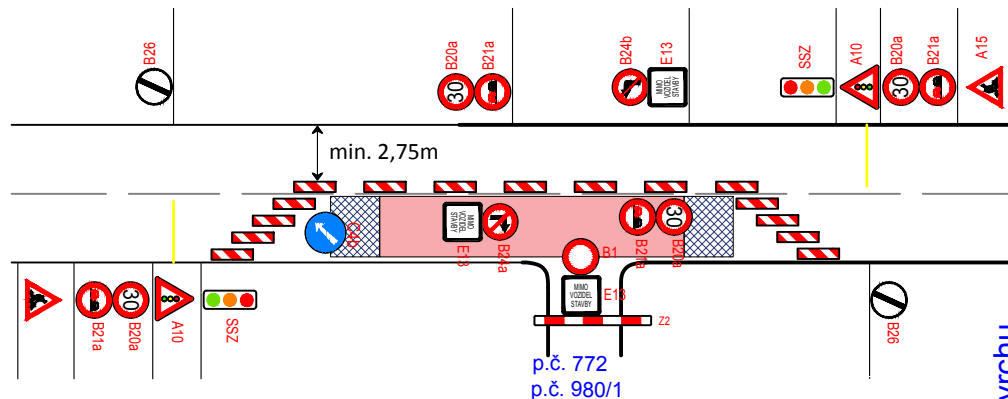

Frézování stávajícího povrchu

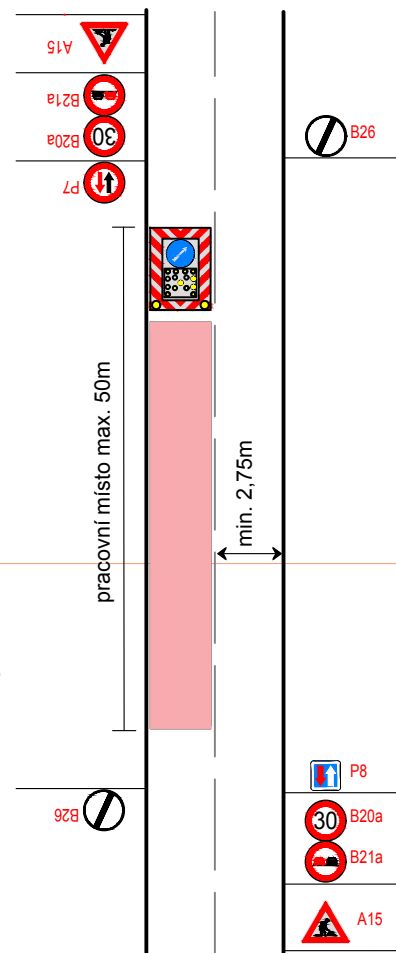

Legenda:

- pracovní místo
- navržené dopravní značení
- stávající dopravní značení
- zrušené stávající dopravní značení



MK - ul. Sídliště

- probíhající práce: frézování, pokládka, očištění asf. krytu, výšková úprava odvodňovacího žlabu
- práce budou realizovány za částečné uzavírky

Souhlasíme s přechodnou úpravou provozu, uzavírkou a objízdou trasou. V souladu s ustanovením § 36 odst. 3 zák. č. 500/2004 Sb. Správního řádu se vzdáváme práva vyjádřit se k podkladům rozhodnutí.

Dopravní značení, které bude v rozporu s přechodným dopravním značením bude dočasně zakryto. Přechodné dopravní značení (dále PDZ) na silnicích I. třídy bude provedeno v základní velikosti folii tř. 2 (příp. tř. 3) a na pozemních komunikacích nižších tříd bude PDZ provedeno v základní velikosti folii tř. 1. PDZ bude osazeno dle TP 66.



VYPRACOVAL	JANATA	
KONTRÓLOVAL		
INVESTOR	MĚSTO ZUBŘÍ	
ZHOTOVITEL	COLAS CZ a.s.	
STAVBA	ZUBŘÍ - OPRAVA MÍSTNÍCH KOMUNIKACÍ	
VÝKRES	DETAIL 1 - UL. SÍDLIŠTNÍ	
A4		
PŘECHODNÁ ÚPRAVA PROVOZU		
DATUM	22. 5. 2019	
NAŠE ZN.	ZK-19-0447	

NVB LINE

NVB LINE s.r.o.
Cukrovar 716
768 21 Kvasice
www.nvblne.cz
janata@nvblne.cz
tel.: 774 763 506

MK - Golasovský

- probíhající práce: hloubení rýh, podklad z kameniva, výšková úprava odvodňovacího žlabu
- vzhledem k šířkovému uspořádání mk budou práce probíhat za úplné uzavírky
- o omezeném přjezdu k rodinným domům bude stavebník včas informovat majitele přilehlých nemovitostí

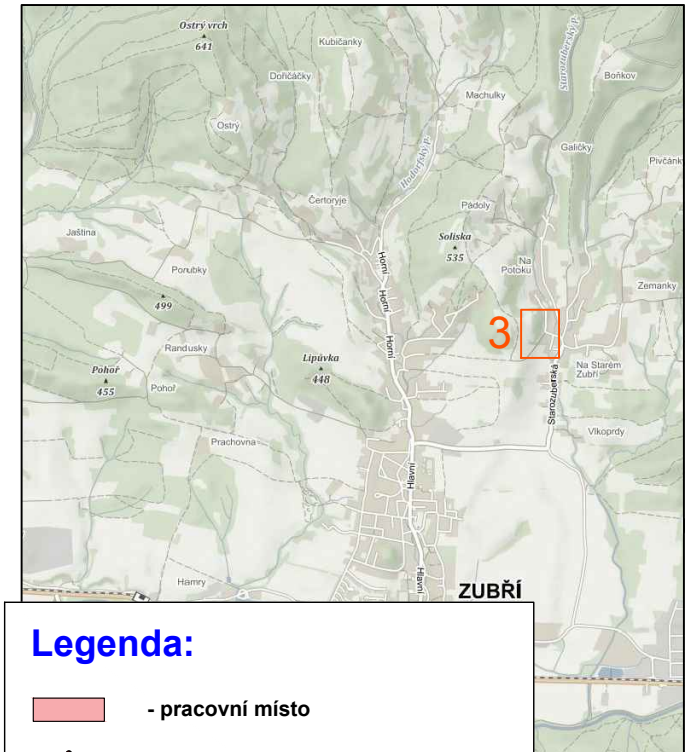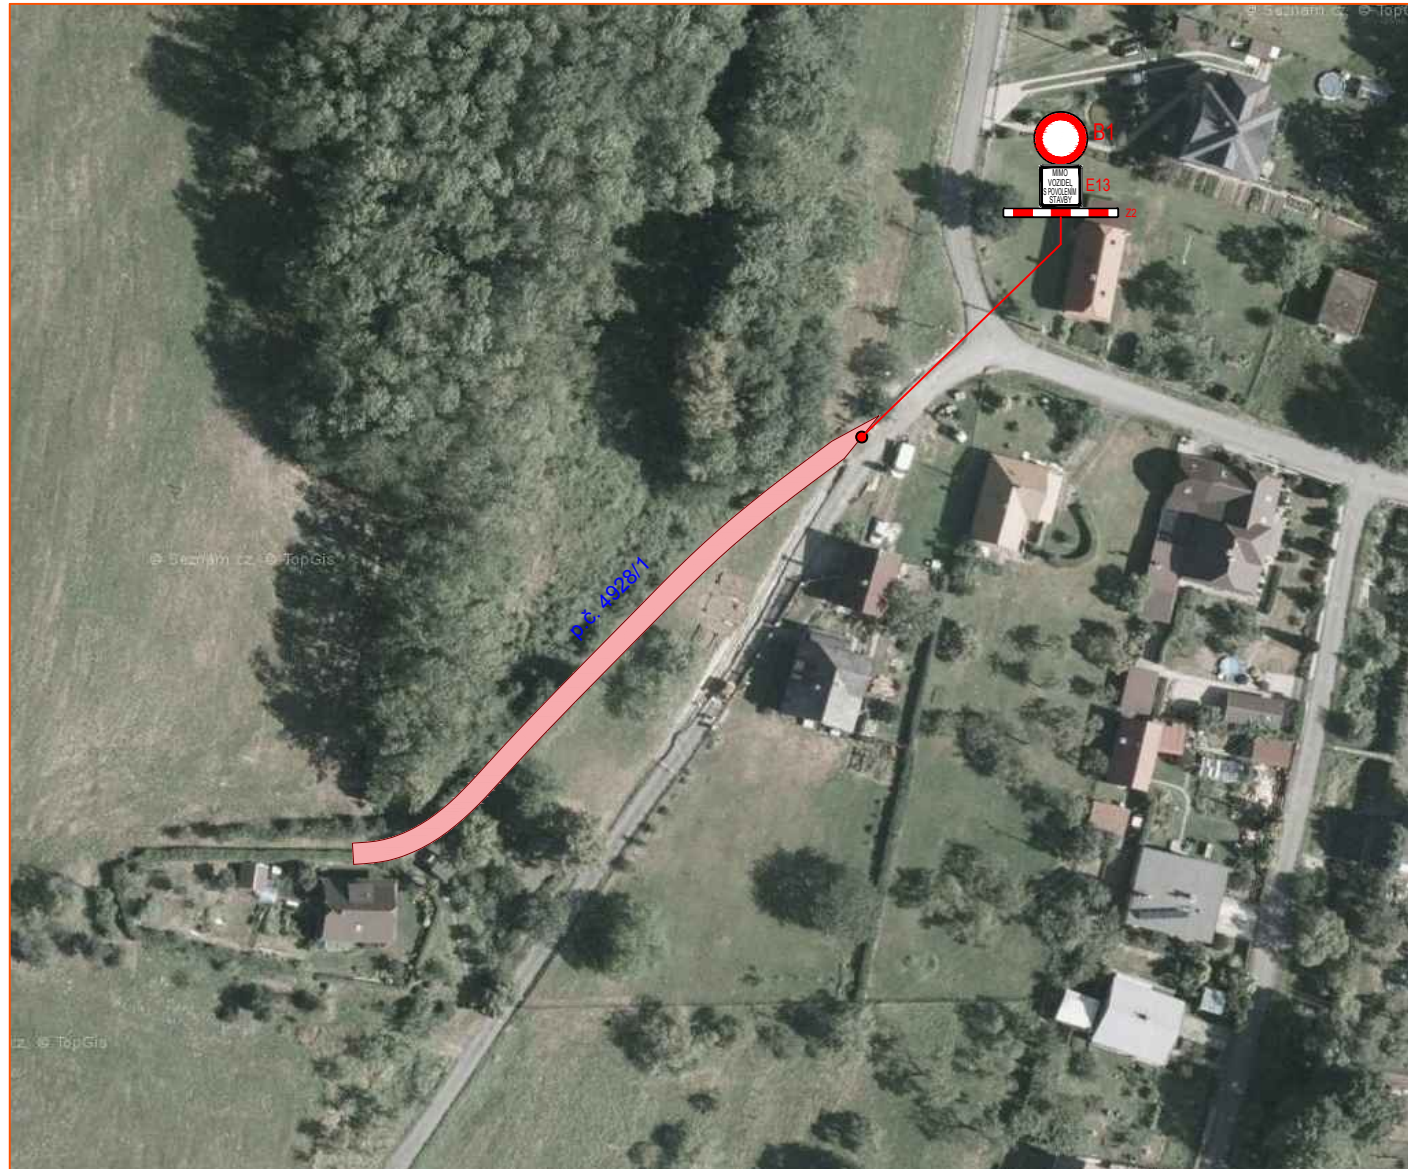

Legenda:

- pracovní místo
- navržené dopravní značení
- stávající dopravní značení
- zrušené stávající dopravní značení



Souhlasíme s přechodnou úpravou provozu, uzavírkou a objízdnou trasou. V souladu s ustanovením § 36 odst. 3 zák. č. 500/2004 Sb. Správního řádu se vzdáváme práva vyjádřit se k podkladům rozhodnutí.

Dopravní značení, které bude v rozporu s přechodným dopravním značením bude dočasně zakryto. Přechodné dopravní značení (dále PDZ) na silnicích I. třídy bude provedeno v základní velikosti folii tř. 2 (příp. tř. 3) a na pozemních komunikacích nižších tříd bude PDZ provedeno v základní velikosti folii tř. 1. PDZ bude osazeno dle TP 66.

VYPRACOVAL	JANATA		 NVB LINE s.r.o. Cukrovar 716 768 21 Kvasice www.nvblne.cz janata@nvblne.cz tel.: 774 763 506
KONTROLOVAL			
INVESTOR	MĚSTO ZUBŘÍ		
ZHOTOVITEL	COLAS CZ a.s.		
STAVBA	ZUBŘÍ - OPRAVA MÍSTNÍCH KOMUNIKACÍ		
VÝKRES	DETAIL 3 - GOLASOVSKÝ		
A4			
PŘECHODNÁ ÚPRAVA PROVOZU			DATUM 22. 5. 2019 NAŠE ZN. ZK-19-0447

MK - Randusky

- probíhající práce: frézování, pokládka, očištění povrchu
- vzhledem k šířkovému uspořádání mk budou práce probíhat za úplné uzavírky
- o omezeném přijezdu k rodinným domům bude stavebník včas informovat majitele přilehlých nemovitostí

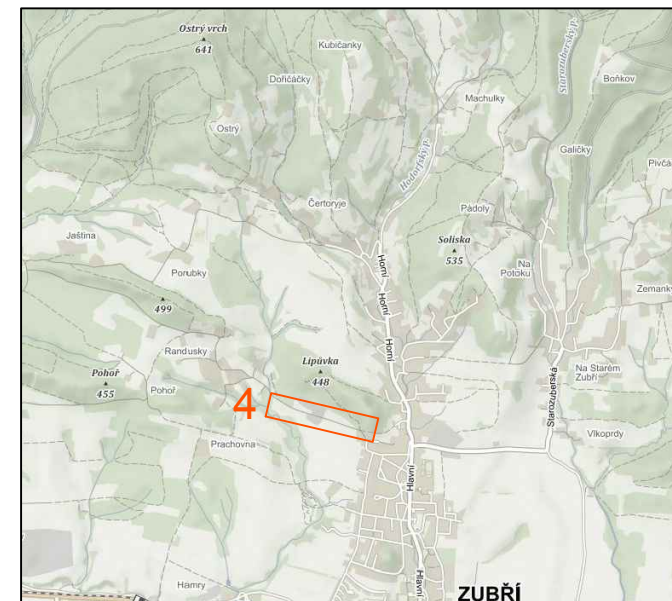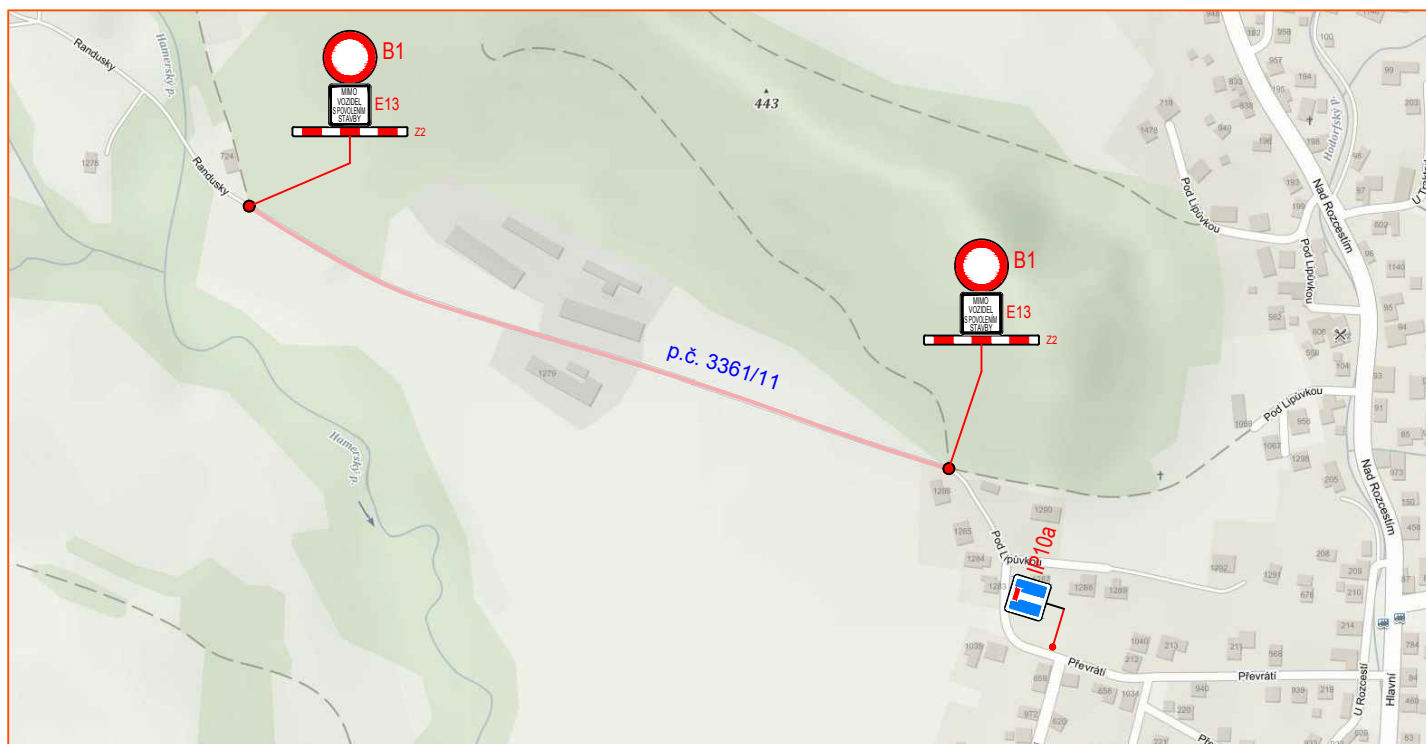

Legenda:

- pracovní místo
- navržené dopravní značení
- stávající dopravní značení
- zrušené stávající dopravní značení

Souhlasíme s přechodnou úpravou provozu, uzavírkou a objízdnou trasou. V souladu s ustanovením § 36 odst. 3 zák. č. 500/2004 Sb. Správního řádu se vzdáváme práva vyjádřit se k podkladům rozhodnutí.

Dopravní značení, které bude v rozporu s přechodným dopravním značením bude dočasně zakryto.

Přechodné dopravní značení (dále PDZ) na silnicích I. třídy bude provedeno v základní velikosti folii tř. 2 (příp. tř. 3) a na pozemních komunikacích nižších tříd bude PDZ provedeno v základní velikosti folii tř. 1. PDZ bude osazeno dle TP 66.

VYPRACOVAL	JANATA		 NVB LINE s.r.o. Cukrovar 716 768 21 Kvasice www.nvblne.cz janata@nvblne.cz tel.: 774 763 506	
KONTOLOVAL				
INVESTOR	MĚSTO ZUBŘÍ			
ZHOTOVITEL	COLAS CZ a.s.			
STAVBA	ZUBŘÍ - OPRAVA MÍSTNÍCH KOMUNIKACÍ			
VÝKRES	DETAIL 4 - RANDUSKY		DATUM	22. 5. 2019
A4				
PŘECHODNÁ ÚPRAVA PROVOZU			NAŠE ZN.	ZK-19-0447

##