
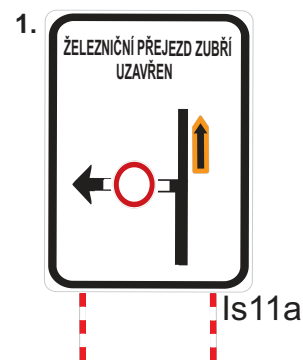
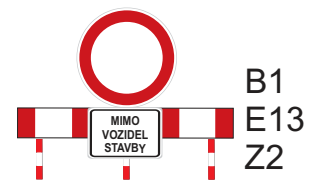


**Trať Valašské Meziříčí - Rožnov pod Radhoštěm - oprava železničního přejezdu P7422 na MK U Trati v obci Zubří**

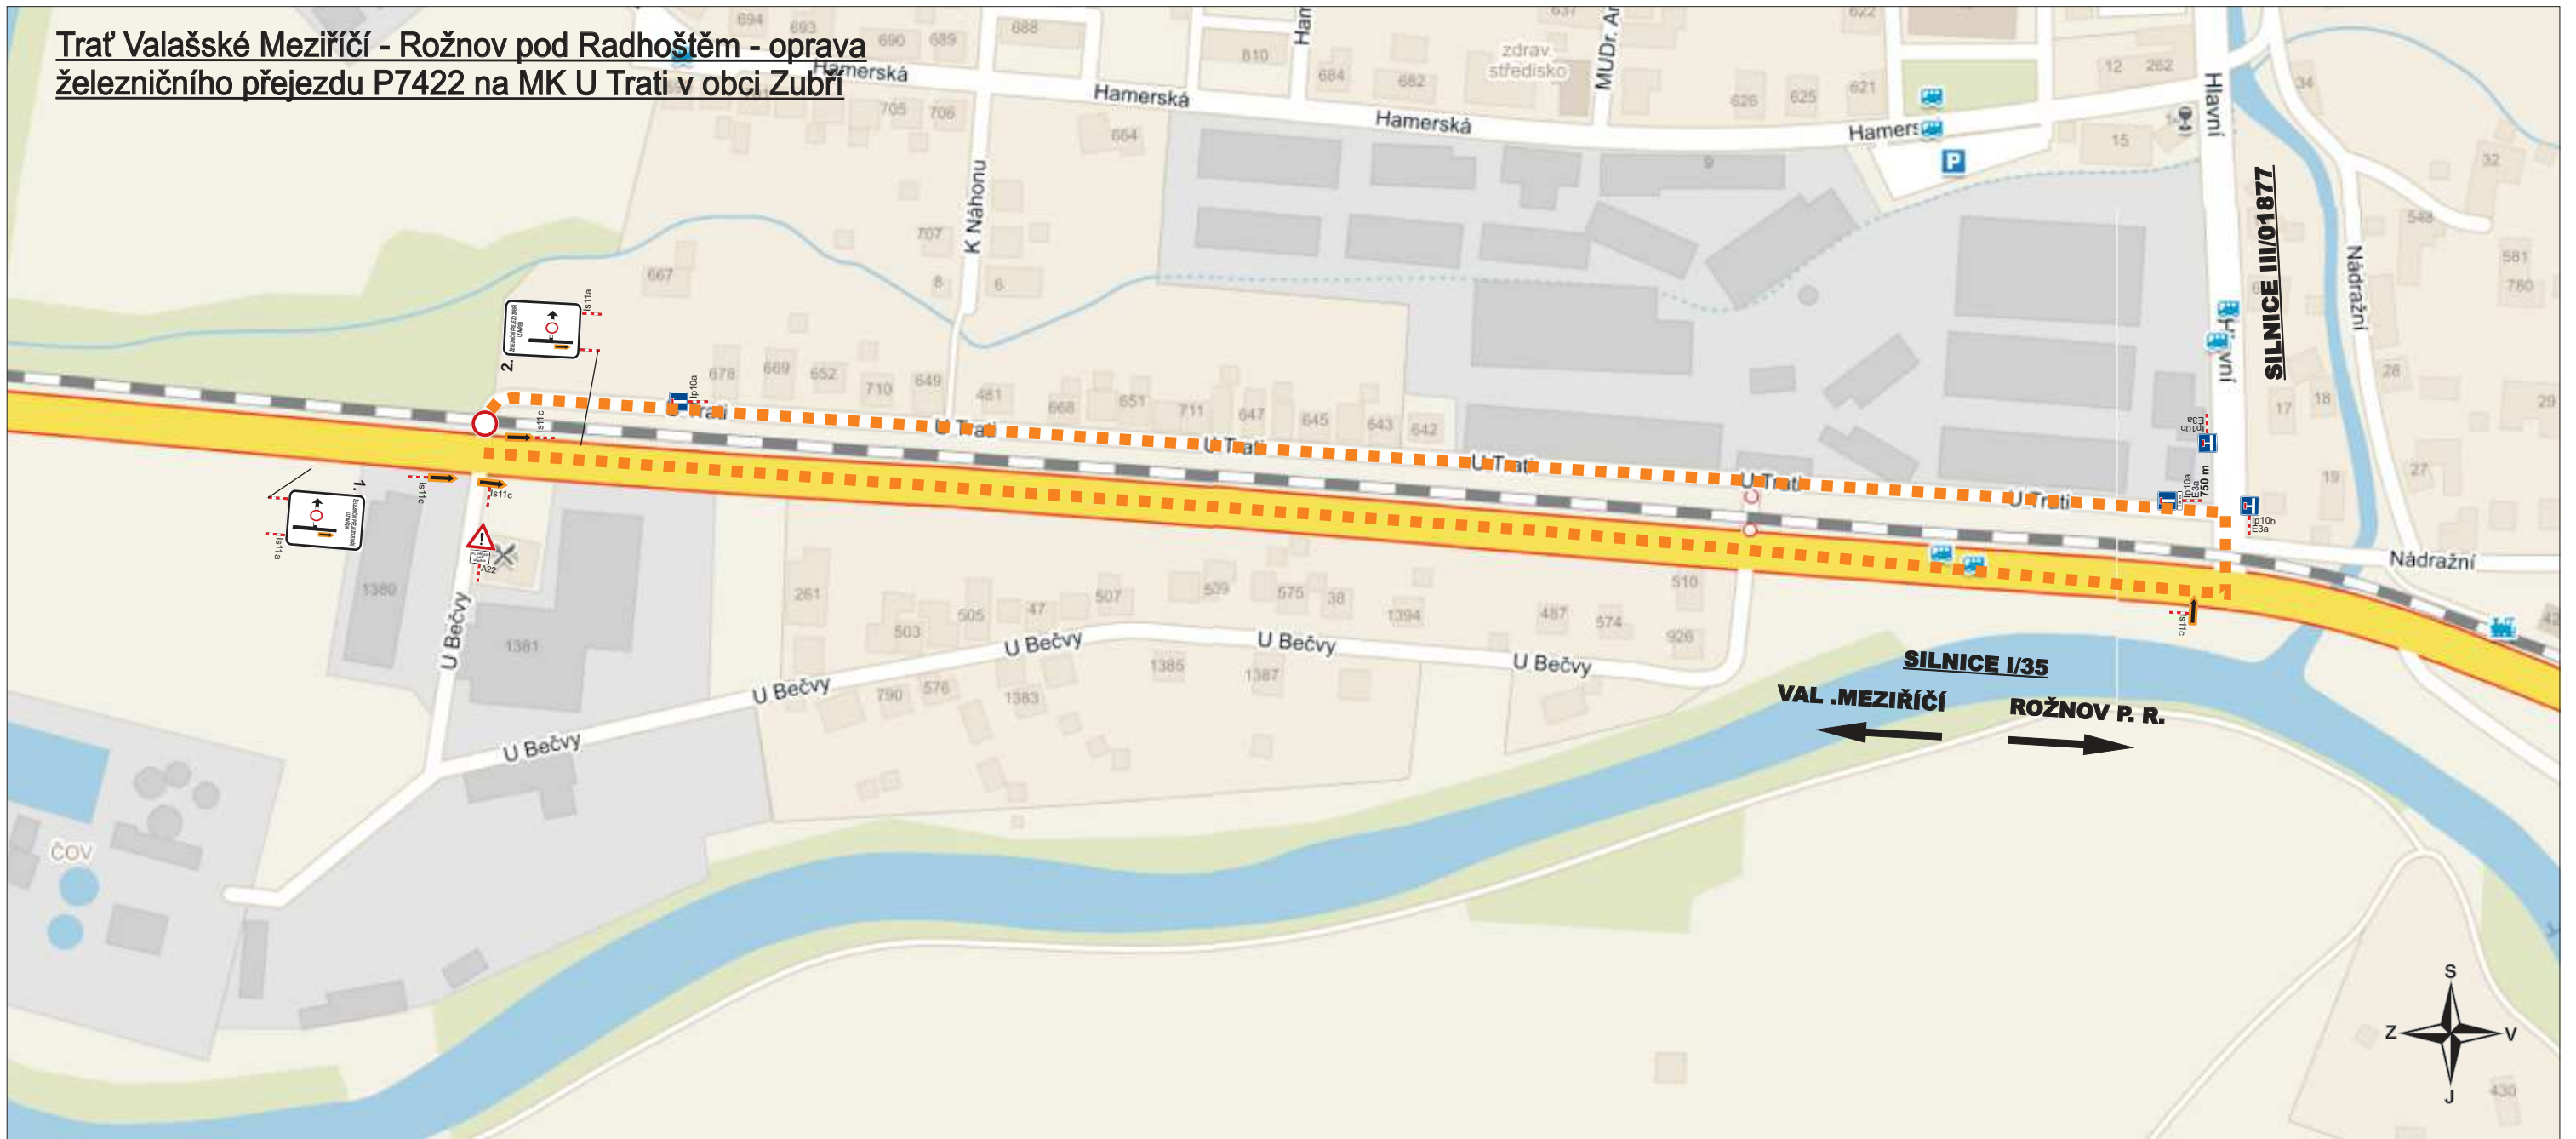

- Uzavírka MK ul. U Trati v obci Zubří z důvodu opravy železničního přejezdu P7422.  
 - Objízdná trasa povede přes MK ul. U Trati, sil. III/01877 ul. Hlavní a sil. I/35.  
 - Použité DZ: B1 + E13 (text: "MIMO VOZIDEL STAVBY"), A22 + E13 (text: "ŽEL. PŘEJEZD ZUBŘÍ UZAVŘEN"), Is11a, Is11c, Ip10a, Ip10a + E3a, Ip10b.

----- Objízdná trasa

<b>Vypracovala :</b> Pavína Hermannová	<b>Odsouhlasil :</b> Ing. Radek Vacula	<b>VACULA</b> silniční s.r.o. Sídlo: Růžová 972/1, Nové Město, 110 00 Praha 1 Provozovna: Sázný 539, 756 43 Kelč IČO: 031 81 936	
<b>Datum :</b> 1. 9. 2016			
<b>Investor :</b> SŽDC			
<b>Zhotovitel :</b> Stavební firma CARDA-MULLER s.r.o.			
<b>Název stavby:</b> Trať Valašské Meziříčí - Rožnov pod Radhoštěm - oprava železničního přejezdu P7422 na MK U Trati v obci Zubří			
<b>Situace - Přechodné dopravní značení</b>	<b>Formát :</b> A3	<b>Archivní číslo :</b>	<b>Číslo zakázky :</b> 3482016