


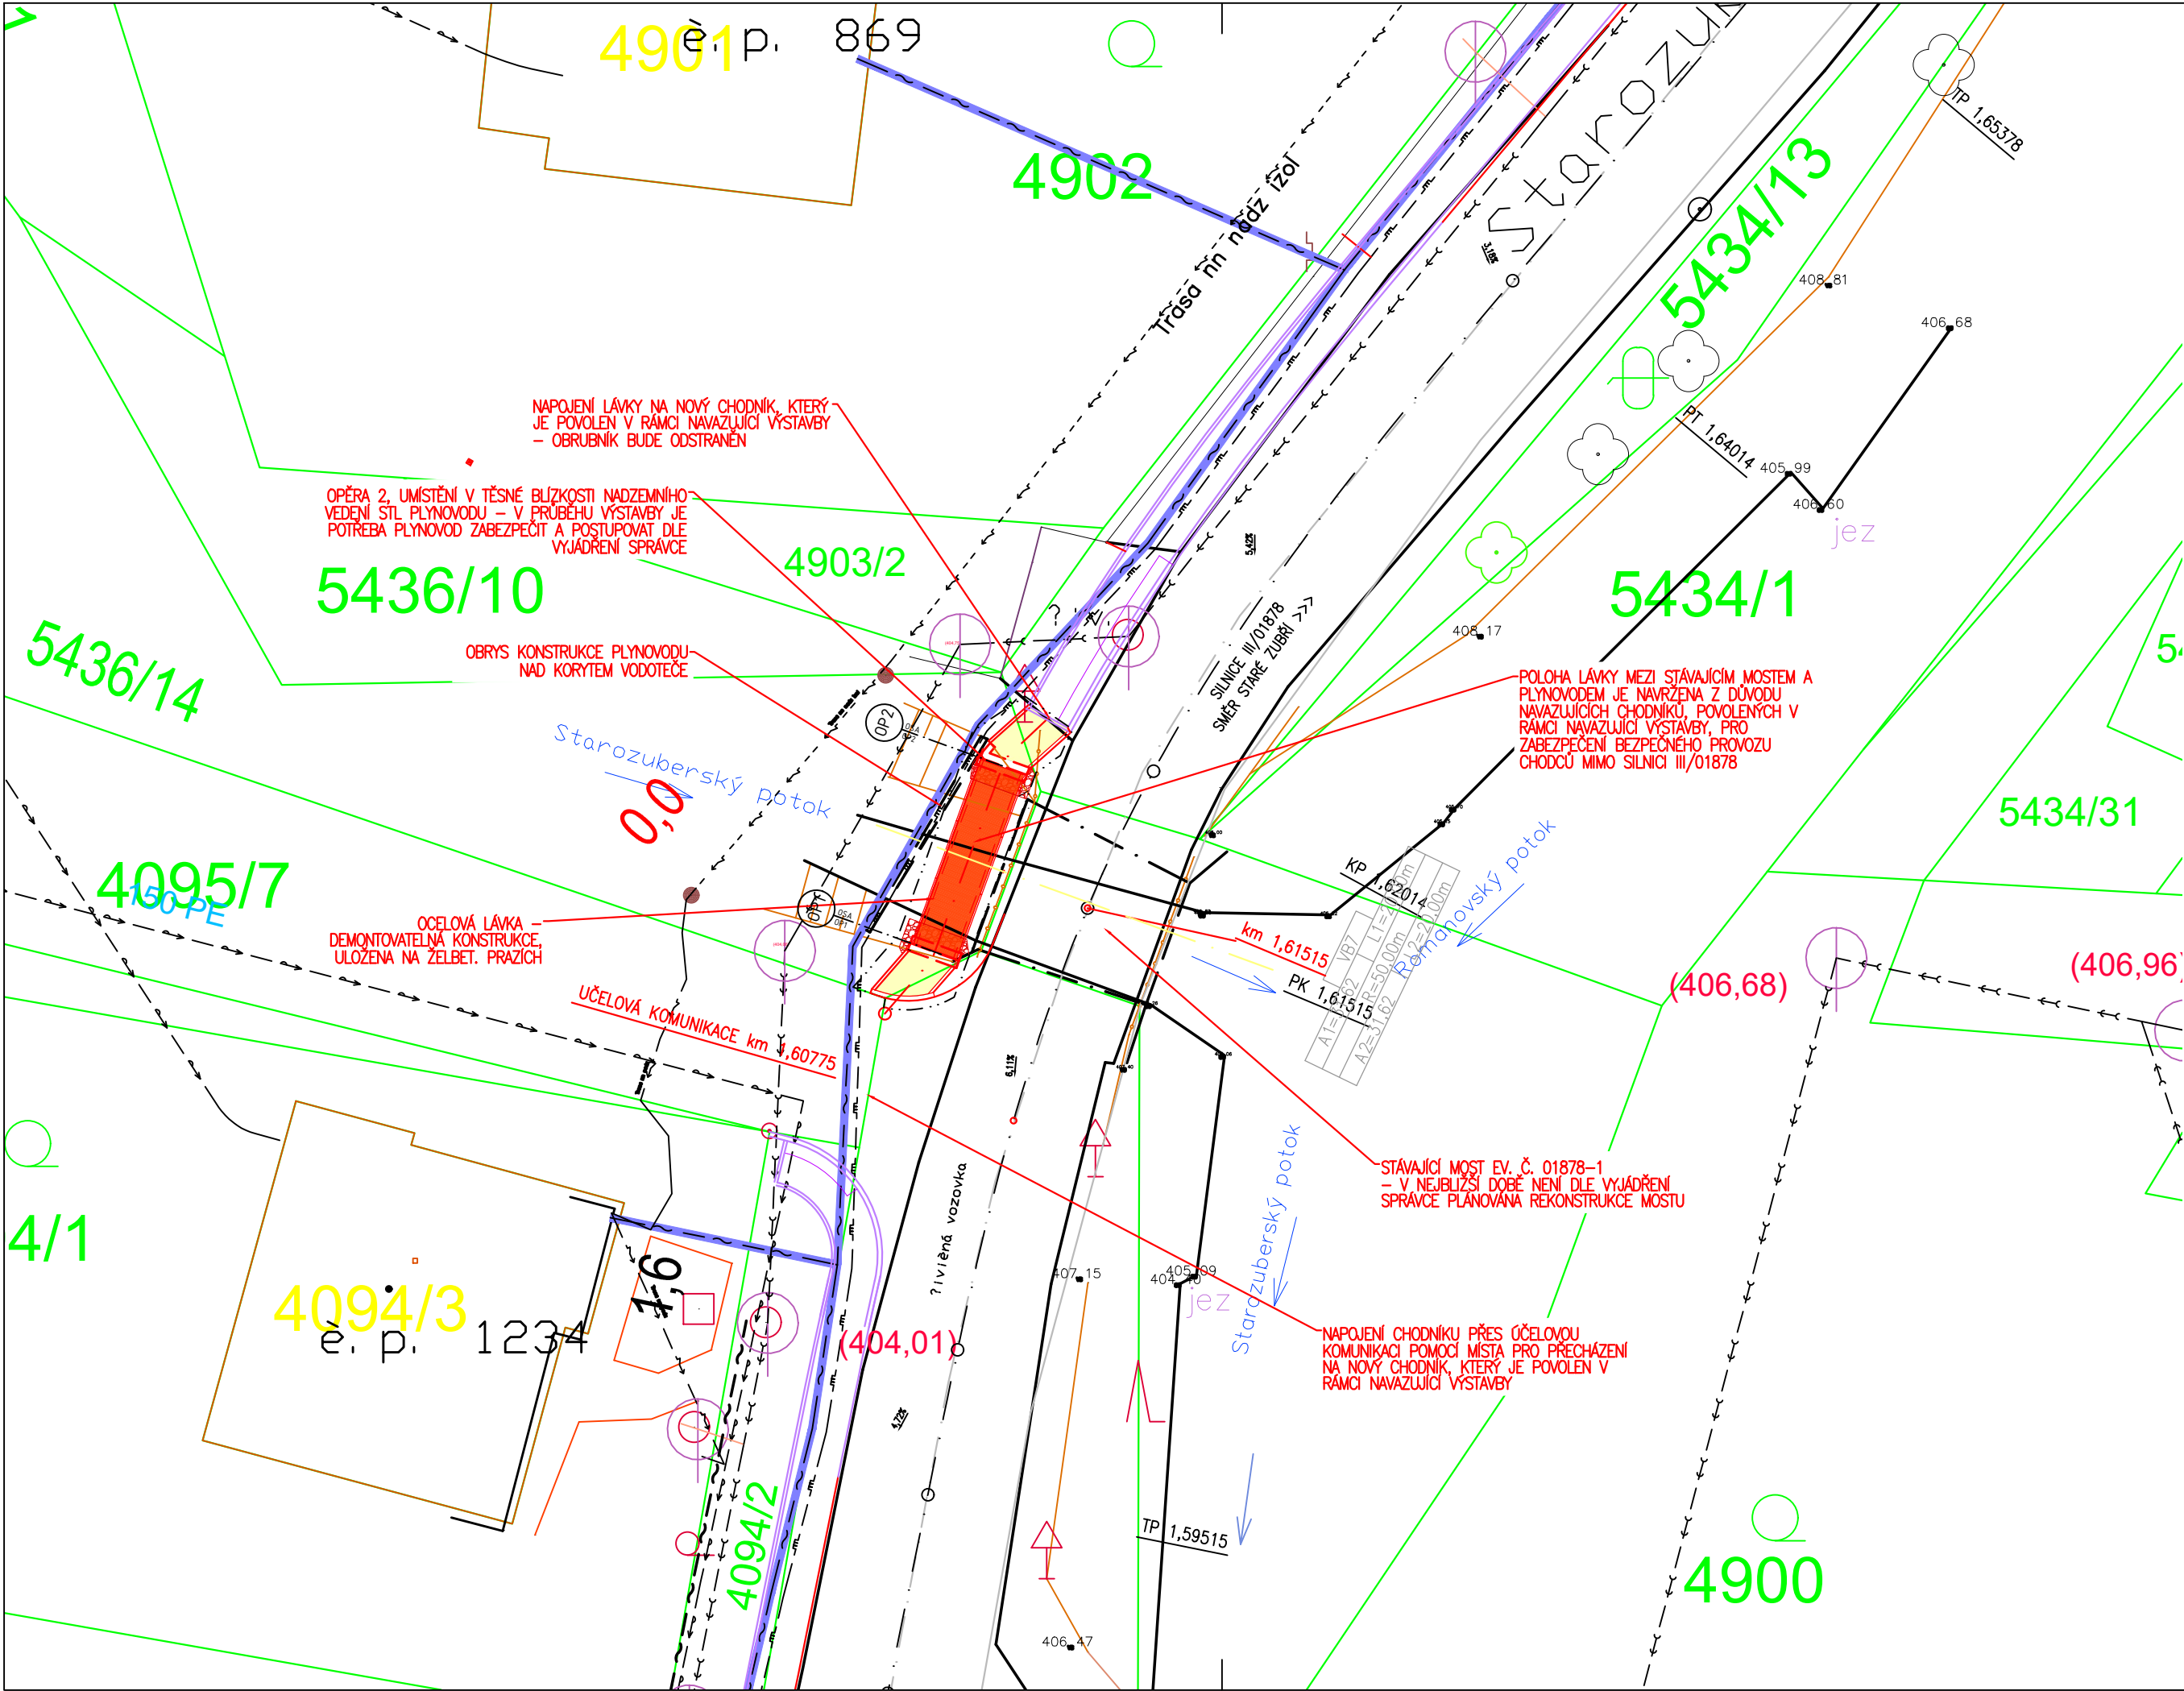


LEGENDA

- ZÁKRES HRANIC DLE KN
- PARCELNÍ ČÍSLO DLE KN
- NOVÝ STAV
- BEZBARIÉROVÝ CHODNÍK - ZÁMKOVÁ DLAŽBA TL. 60 mm
- POCHOZÍ PLOCHA LÁVKY - OCELOVÝ ROŠT S PROTISKLUZ. ÚPRAVOU

LEGENDA INŽENÝRSKÝCH SÍTÍ

- STÁVAJÍCÍ STL PLYNOVOD
- STÁVAJÍCÍ EL. VN VEDENÍ NADZEMNÍ
- STÁVAJÍCÍ EL. NN VEDENÍ NADZEMNÍ
- STÁVAJÍCÍ SDELOVACÍ VEDENÍ PODZEMNÍ / V CHRÁNICI (CETIN)
- STÁVAJÍCÍ SDELOVACÍ VEDENÍ NADZEMNÍ (CETIN)
- STÁVAJÍCÍ SPLAŠKOVÁ KANALIZACE
- STÁVAJÍCÍ DEŠŤOVÁ KANALIZACE
- STÁVAJÍCÍ VODOVOD
- STÁVAJÍCÍ JEDNOTNÁ KANALIZACE
- STÁVAJÍCÍ EL. VN VEDENÍ PODZEMNÍ
- STÁVAJÍCÍ EL. NN VEDENÍ PODZEMNÍ
- STÁVAJÍCÍ SDELOVACÍ VEDENÍ PODZEMNÍ (TKR JAŠEK)
- STÁVAJÍCÍ ROZVODY VO VED. PODZEMNÍ (SCHEMATICKÝ ZÁKRES)

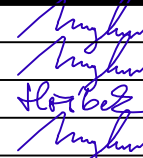HLAVNÍ PROJEKTANT MSS-projekt s.r.o. SÍDLO: MICHELSKÁ 580/63, 141 00 PRAHA 4 - MICHLE POBOČKA: ŽEROTINOVA 992, 755 01 VSETÍN TEL.: +420 571 415 366 IČ: 26849836 DIČ: CZ26849836		INVESTOR Město Zubří U Domoviny 234 756 54 Zubří 			
HLAVNÍ INŽENÝR PROJEKTU	ING. MARTIN MYNAŘÍK		PROFESÉ		
ZODPOVĚDNÝ PROJEKTANT	ING. MARTIN MYNAŘÍK				
VYPRACOVAL	BC. JAN HRÍBEK				
KONTROLOVAL	ING. MARTIN MYNAŘÍK				
MÍSTO STAVBY	Zubří				
NÁZEV STAVBY Propojovací chodník Zubří-Staré Zubří, ul. Starozuberská - lávka přes Star. potok (S0.04)			STUPEŇ	DÚR+DSP+PDPS	
NÁZEV PROJEKTOVÉ ČÁSTI C. SITUAČNÍ VÝKRESY			DATUM	10/2021	
			FORMÁT	3 x A4	
			MĚŘÍTKO	1:200	
			Č. ZAKÁZKY	21Zak00061	
NÁZEV OBJEKTU			ČÁST	OBJEKT	PARÉ
NÁZEV ČÁSTI DOKUMENTACE OBJEKTU			C		
NÁZEV PŘÍLOHY KOORDINAČNÍ SITUACE STAVBY			Č.	Č.PŘÍLOHY 2	