









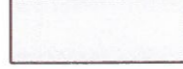

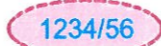
SITUACE NA KATASTRÁLNÍ MAPĚ m 1:500

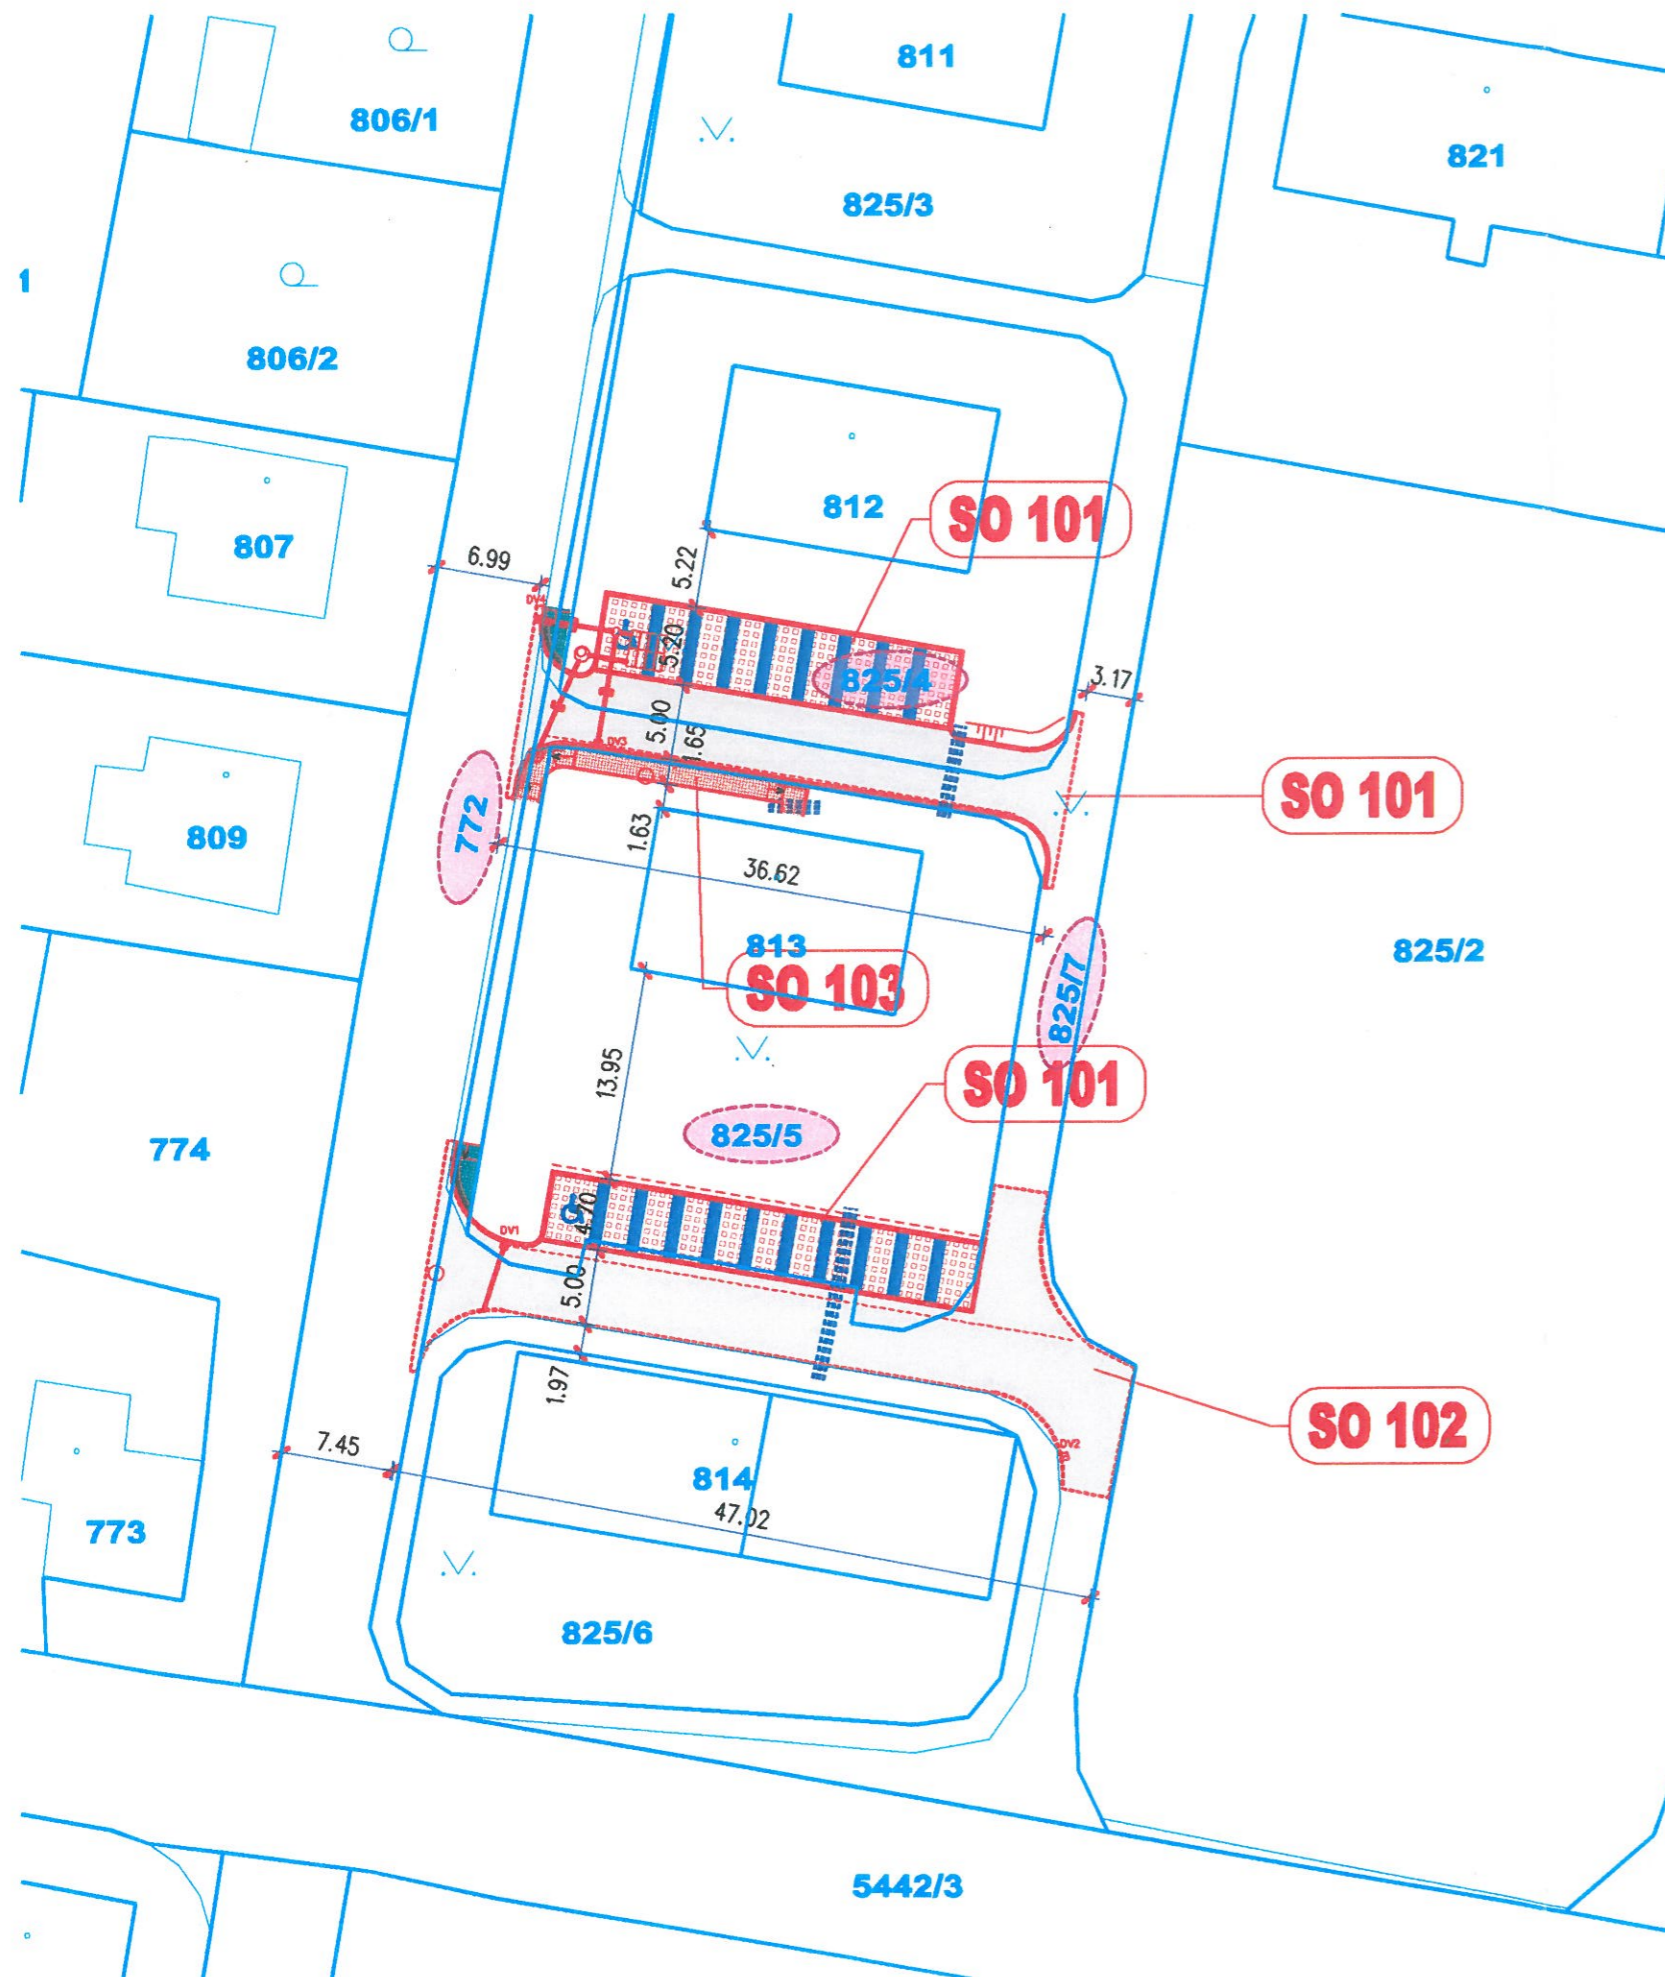






LEGENDA SO

- SO 101 PARKOVIŠTĚ A NOVÁ KOMUNIKACE
- SO 102 OPRAVA KOMUNIKACE
- SO 103 CHODNÍK

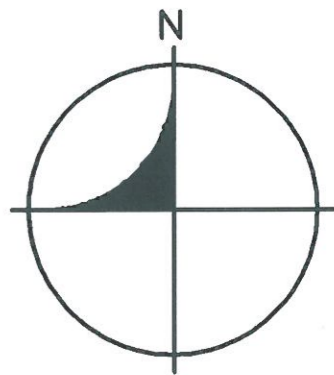LEGENDA

-  HRANICE POZEMKŮ DLE KATASTRÁLNÍ MAPY
-  NOVĚ NAVRŽENÉ OBJEKTY A STAVBY V RÁMCI ŘEŠENÉHO OBJEKTU
-  PŘIPOJOVACÍ POTRUBÍ ULIČNÍCH VPUSTÍ
-  VODOROVNÉ DOPRAVNÍ ZNAČENÍ
-  NOVÉ CHODNÍKY – NOVÁ ZÁMKOVÁ DLAŽBA TL. 60 mm
-  PŘEDLÁŽDĚNÍ STÁVAJÍCÍHO CHODNÍKU
-  NOVÁ PARKOVACÍ STÁNÍ – DRENÁŽNÍ DLAŽBA
-  NOVÁ (OPRAVENÁ) ŽIVIČNÁ KOMUNIKACE
-  SIGNÁLNÍ A VAROVNÉ PÁSY – HMATNÁ DLAŽBA ČERVENÁ TL. 60 mm
-  STAVBOU DOTČENÉ PARCELY



VYPRACOVAL : 		ZODP. PROJEKTANT : 		AUTORIZOVAL : 	
FUSEK MARTIN		ING. ZÁDRAPA LEOŠ		ING. JAROMÍR DYBAL	
INVESTOR ADRESA		Město Zubří, U Domoviny 234, 756 54 Zubří			
				Hranická 271, 75701 Valašské Meziříčí www.lzprojekt.cz lzprojekt@lzprojekt.cz IČO: 06765734 DIČ: CZ06765734	
				LZ - PROJEKT plus s.r.o.	
Nové parkoviště u BD č.p. 688 a 727, Zubří				STUPEŇ	DUR+DSP+DPS
				DATUM	09/2018
				ZAKÁZKA	2018_23
C	SITUAČNÍ VÝKRESY				
				číslo výřezu	
				4	
-C2-		SITUACE NA KATASTRÁLNÍ MAPĚ		M 1:500	