

PTAČÍ HNÍZDA
skrýše z proutí mezi stávajícimi dřevami
zvukovod

DRÁHA PRO KOLOBĚŽKY
přechod pro chodce/dopravní značení
červený beton

nové umístění balančního prvku
ÚSTŘEDNA
zpevněná plocha se sedáky
modelace terénu do valu
2x zvukovod do skrýší
studna

CENTRÁLNÍ PLOCHA PRO SPOLEČNÉ AKTIVITY
oddělení živými plůtky, mlatová plocha
soliterní třešeň s podsadbou trvalek
mobiliár - lavíčky

přesun stávající skluzavky

KRUH SETKÁVÁNÍ
kruhová zídka z červených cihel
dřevěné sedáky
mlatová plocha pod úrovní terénu
mobilní ohniště

GALERIE
zídka z červených cihel s perforovanými průhledy
hodiny, časová osa, tabule
mlatová plocha, skákací panák



dopravní značení
kruhový objezd
vjezd údržby

zasakovací plochy na dešťovou vodu z vegetační střechy

pískoviště z červených cihel
dřevěné sedáky
písek s krycí plachrou

venkovní učebna se zelenou střechou

tvarovaný živý plot
dřín obecný
přesun pružinových houpadel

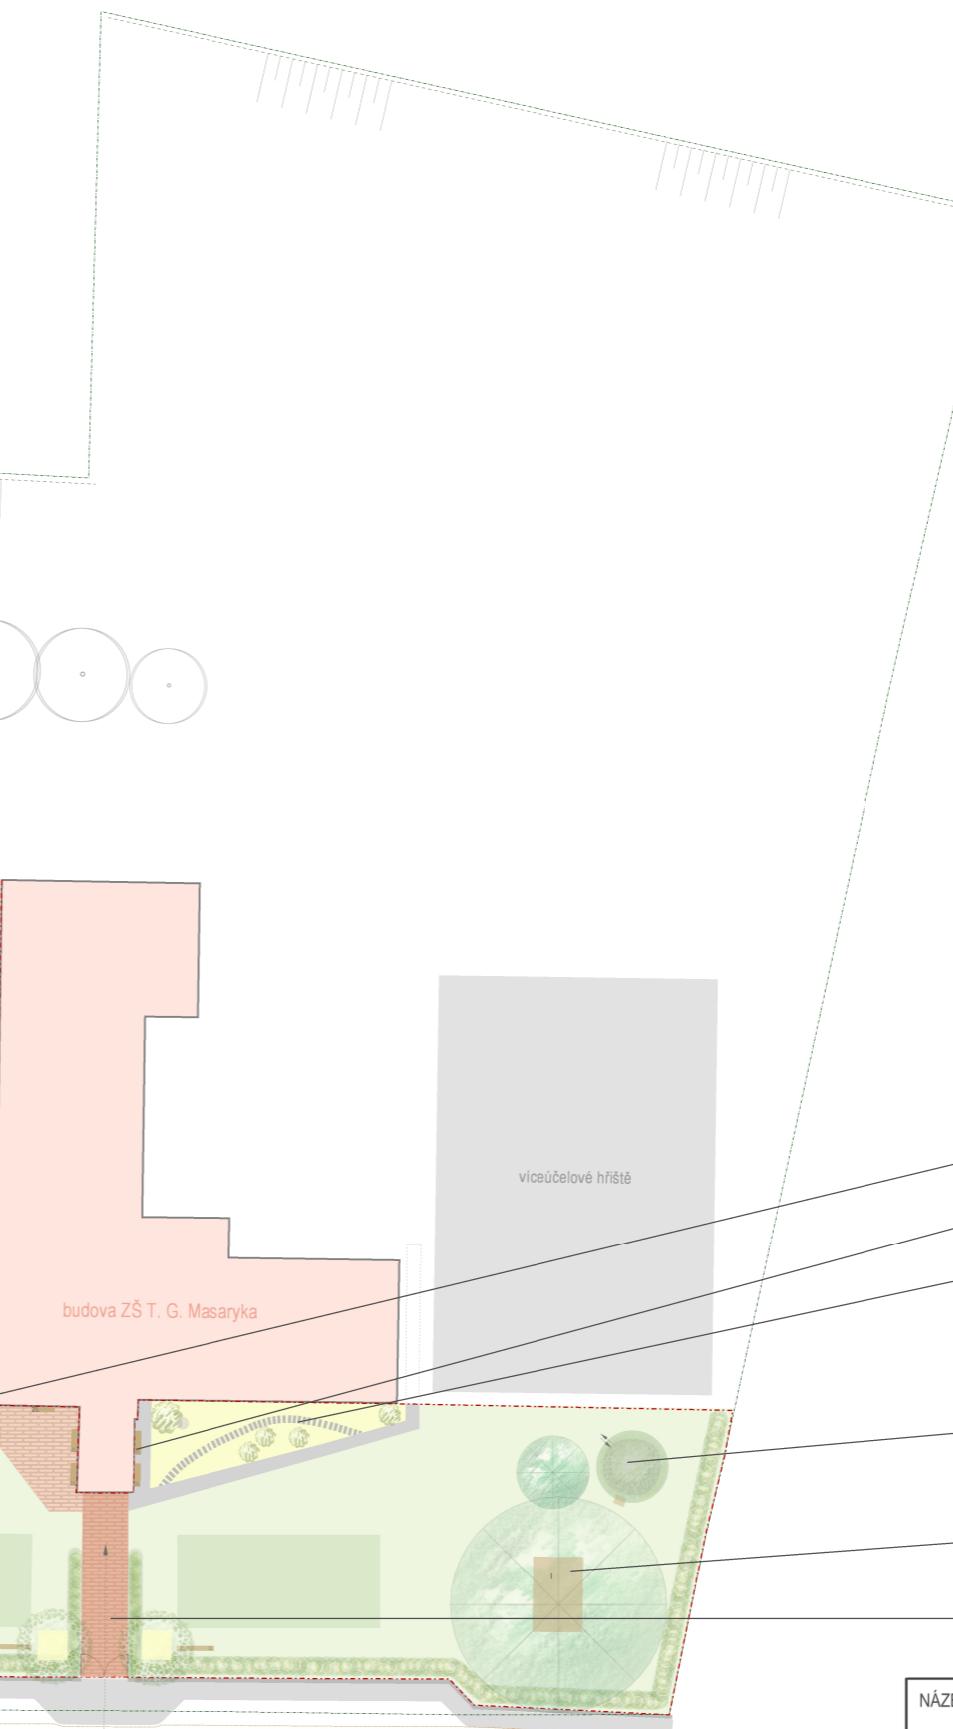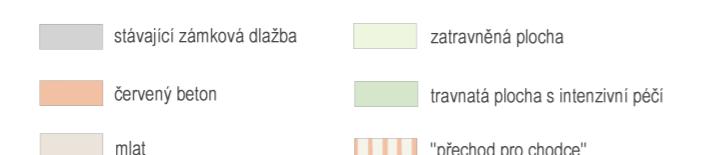

havarijní vjezd

NÁZEV STAVBY:

REVITALIZACE ZAHRADY U ZŠ T. G. MASARYKA V ZUBŘÍ

ZADAVATEL:	město Zubří U Domoviny 234 756 54 Zubří IČ 00304492 DIČ CZ00304492	KATASTRÁLNÍ ÚZEMÍ:	Zubří	PARCELA:	224
FORMÁT:	2A4	MĚŘÍTKO:	1:600	DATUM:	IV/2023
ZPRACOVATEL:	zahrady sad Ing. Dalibor Válek Dolní Bečva 50, 756 55 IČ 87015692 DIČ CZ8105235875	VYPRACOVÁLI:	Ing. Dalibor Válek Ing. Svatava Válková Ing. Marie Krčmová	STUPEŇ:	OZNAČENÍ VÝKRESU:

NÁZEV VÝKRESU:

KOORDINAČNÍ SITUACE

1 5 10m