



REZ A-A'

M 1:50

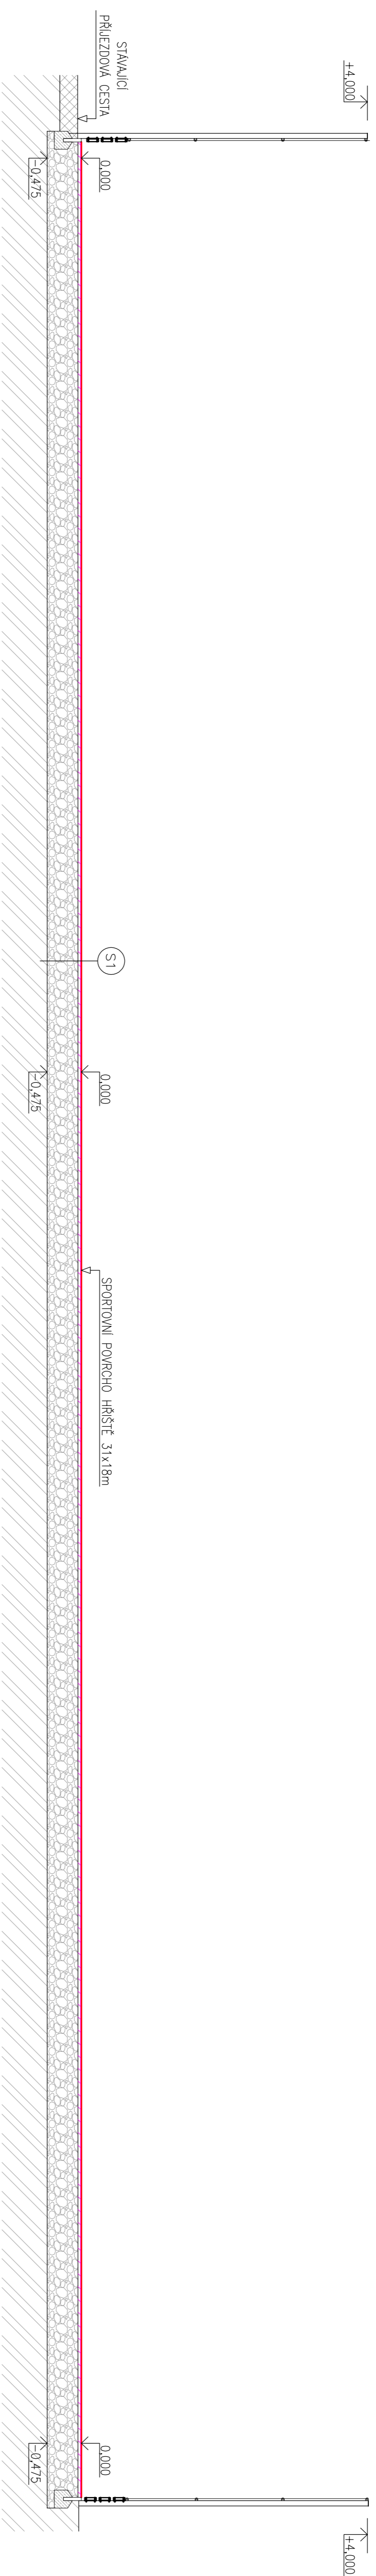

REZ B-B'

M 1:50

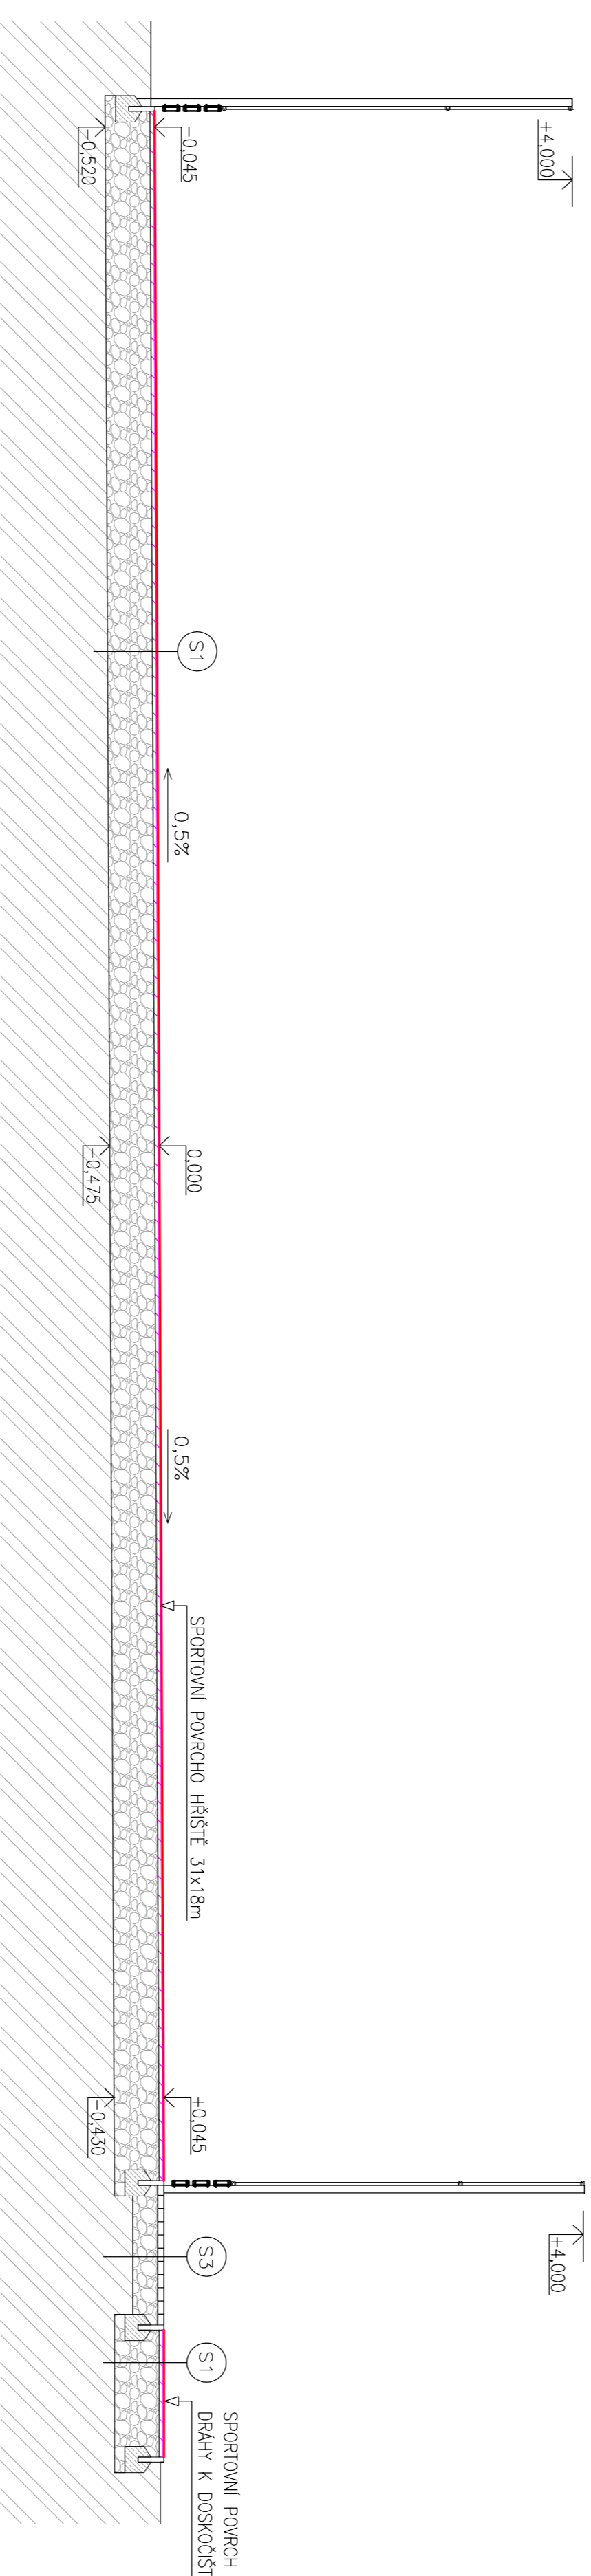

LEGENDA

- SPORTOVNI POVRCH TYPU TARTAN, TPV
bivoj červeno
- PODKLADNI VRSTVY Z ASFALT, BETONU
- ROSTLÝ TEREN
- STAJALICI KONSTRUKCE
- KAMENIVO DRCENÉ

- S1 – SKLADBA SPORTOVNIHO POVRCHU
- SPORT. POVRCH JEDNOVRSTVÝ PROBARVENÝ TARTAN TPV, PRO VICEČEL. HŘIŠTĚ
 - PODLOŽKA ZE SMĚSI GUMOVÉHO GRANULATU, KAMENIVA A PU FOJIVA, VODOPROPUSTNÁ
 - ZAKALOVACÍ VRSTVA Z KAM. DRCENÉHO, FR. 0-4, TR. A
 - PODKLADNI VRSTVA Z KAM. DRCENÉHO, FR. 4-8, TR. A, E_{mod}=50 MPa
 - PODKLADNI VRSTVA Z KAM. DRCENÉHO, FR. 8-16, TR. A
 - PODKLADNI VRSTVA Z KAM. DRCENÉHO, FR. 16-32, TR. A
 - PODKLADNI VRSTVA Z KAM. DRCENÉHO, FR. 32-63, TR. A
 - STABILIZAČNI VRSTVA Z KAM. DRCENÉHO, FR. E-63, TR. 0, ZAHUTNIT DO PLÁNĚ
 - ZEMNI PŮLAN
- S3 – SKLADBA DLÁŽEŇNÍCH ZPEVNĚŇNÍCH PLOCH
- ZAKOVKA BETONOVÁ, DLÁŽBA PŘÍRODNÍ
 - KLADECI VRSTVA Z KAMENIVA DRCENÉHO, FR. 4-8, TR. A
 - PODKLADNI VRSTVA Z KAMENIVA DRCENÉHO ZHUTNĚNÁ, FR. 0-32, TR. A
 - ZEMNI PŮLAN / ROSTLÝ TEREN
- | | |
|------------|------------|
| tl. 10 mm | tl. 60 mm |
| tl. 35 mm | tl. 40 mm |
| tl. 10 mm | tl. 200 mm |
| tl. 30 mm | |
| tl. 50 mm | |
| tl. 80 mm | |
| tl. 160 mm | |
| tl. 100 mm | |

ZODPOVĚDNÝ PROJEKTANT	ING. JAN ŠIBRT	PROJEKTANT	SAFETY PRO
ZPRACOVATEL PROJEKTU	ING. ANDELA CHODANCOVÁ	PROJEKT	PROJEKT
INVESTOR	MĚSTO ZUBŘÍ, ÚDRŽBA I.ÚZ. ZUBŘÍ	STUPĚŇ	4.ÚST.
ADRESA	ZS TGM ZUBŘÍ, P.Č.224 K.Ú. ZUBŘÍ	STAVBA	ÚDR. OHL. ST.
OBNOVA ŠKOLNÍHO HŘIŠTĚ V AREÁLU ZS TGM ZUBŘÍ		DATA	02/2020
DOKUMENTACE PRO ÚZEMNÍ SOUHLAS A OHLÁŠENÍ STAVBY		FORMÁT	84x4
D.1.1. ARCHITECTONICKO-STAVĚBNÍ ŘEŠENÍ		MĚŘITVO	1:50
ŘEZ A-A', ŘEZ B-B'		Č. PŘÍLOHY	02
		Č. STRAN	