


DEFINITIVNÍ DOPRAVNÍ ZNAČENÍ

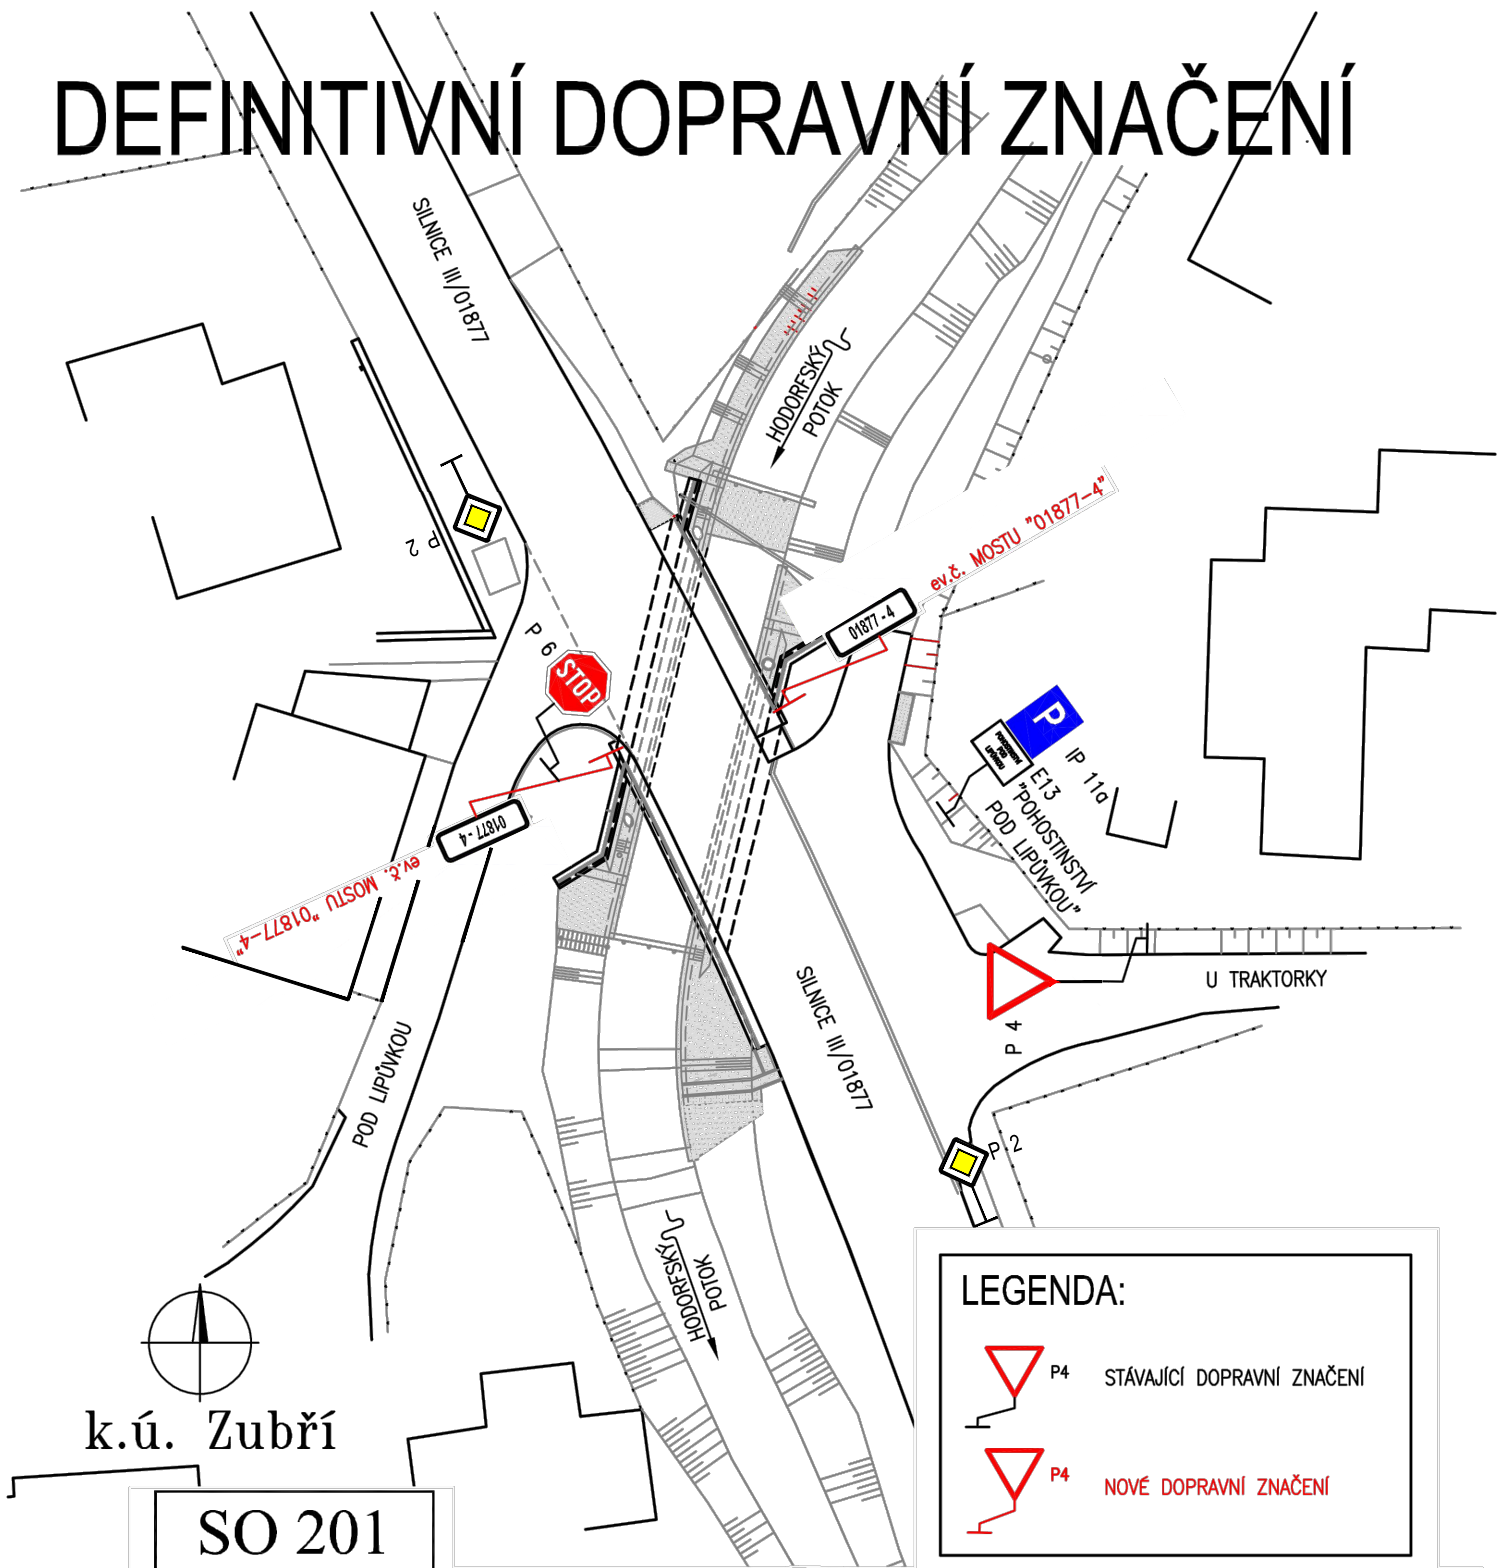

SO 201

Vedoucí projektant :
Ing. Pavel Kurečka

[Signature]

Projektant
Kontroloval

Ing. Martin Anděl
Ing. Pavel Kurečka

[Signature]
[Signature]

Objednatel: Ředitelství silnic Zlínského kraje, příspěvková organizace

Stavba (místo):

SILNICE III/01877: ZUBŘÍ, MOST ev.č. 01877-4

Část / objekt:

D.1.2 - Stavební část: SO 201 - Most ev.č. 01877-4

Název:

Definitivní dopravní značení

LEGENDA:

- P4 STÁVAJÍCÍ DOPRAVNÍ ZNAČENÍ
- P4 NOVÉ DOPRAVNÍ ZNAČENÍ



Ing. Pavel Kurečka
MOSTY s.r.o.

U Studia 2654/33, Ostrava 700 30
tel. 597494180, mobil 603266474
kurecka@mostytkurecka.cz

Datum	10/2020
Formát	1 A4
Měřítko	-
Účel	DUSP/PDPS/RDS
Č.zakázky	2017-57
Č.soupravy	Č.výkresu
	21