


Zubří - doplnění TDZ, ul. Nad Fojstvim

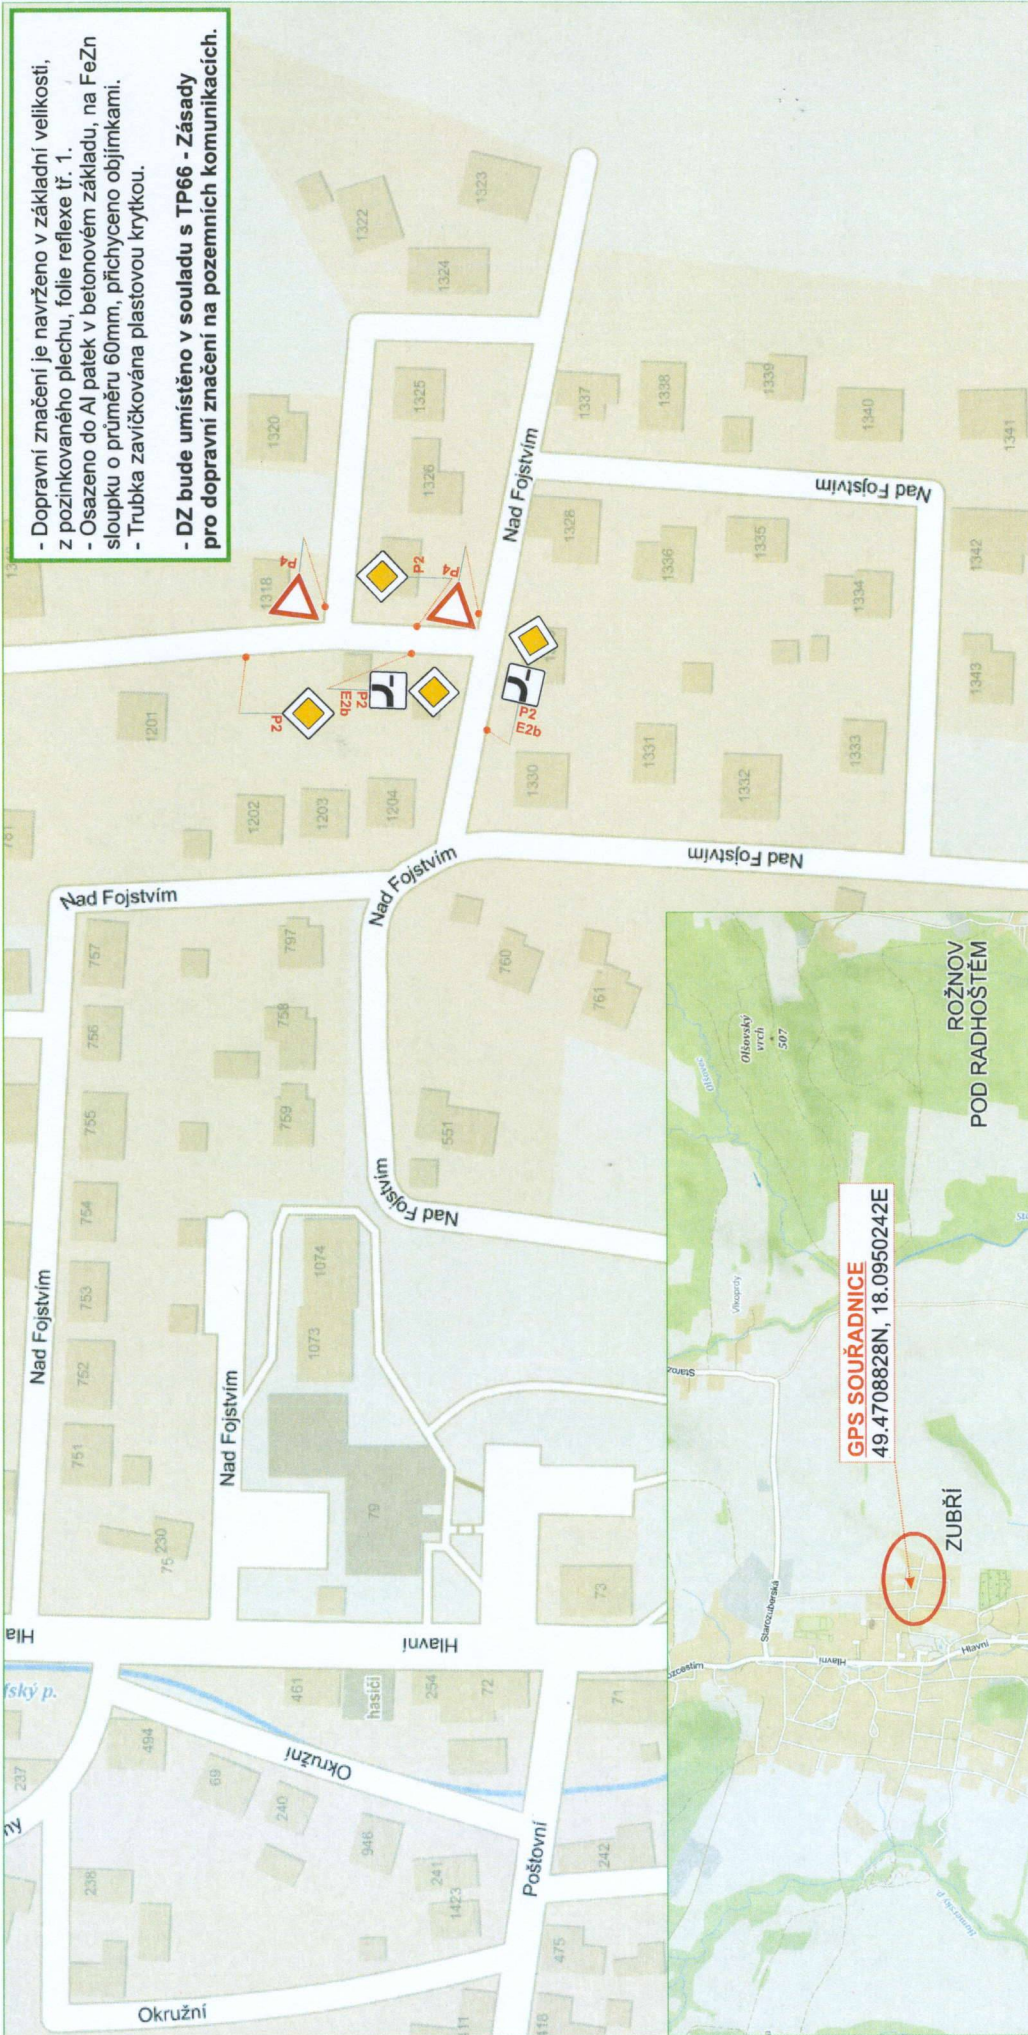

- Dopravní značení je navrženo v základní velikosti, z pozinkovaného plechu, folie reflexe tř. 1.
- Osazeno do AI patek v betonovém základu, na FeZn sloupku o průměru 60mm, přichyceno objímkami.
- Trubka zavičkována plastovou krytkou.
- DZ bude umístěno v souladu s TP66 - Zásady pro dopravní značení na pozemních komunikacích.



| | |
|--|---|
| VYPRACOVAL: ING. LENKA KLVAŇOVÁ | ODSOULASIL: INVESTOR: Obec Zubří |
| HRÁJ: Zlínský | M.Č.Č. Rožnov p. R. |
| M.Č.Č. Rožnov p. R. | ZADAVATEL: |
| AKCE: Zubří - doplnění TDZ, ul. Nad Fojstvim | PRŮLOHA: SITUACE - TRVALÉ DOPRAVNÍ ZNAČENÍ |
| IČO: 091 81 996 Sídlo: Rátová 972/1, 110 00 Praha 1 Pracoviště: Štátní 539, 756 43 KčL | |
| FORMÁT: A3 | ARCHIVNÍ ČÍS.: |
| DATAUM: 9/2020 | ZAK.ČÍS. Z140200Z |