



1)



1. část

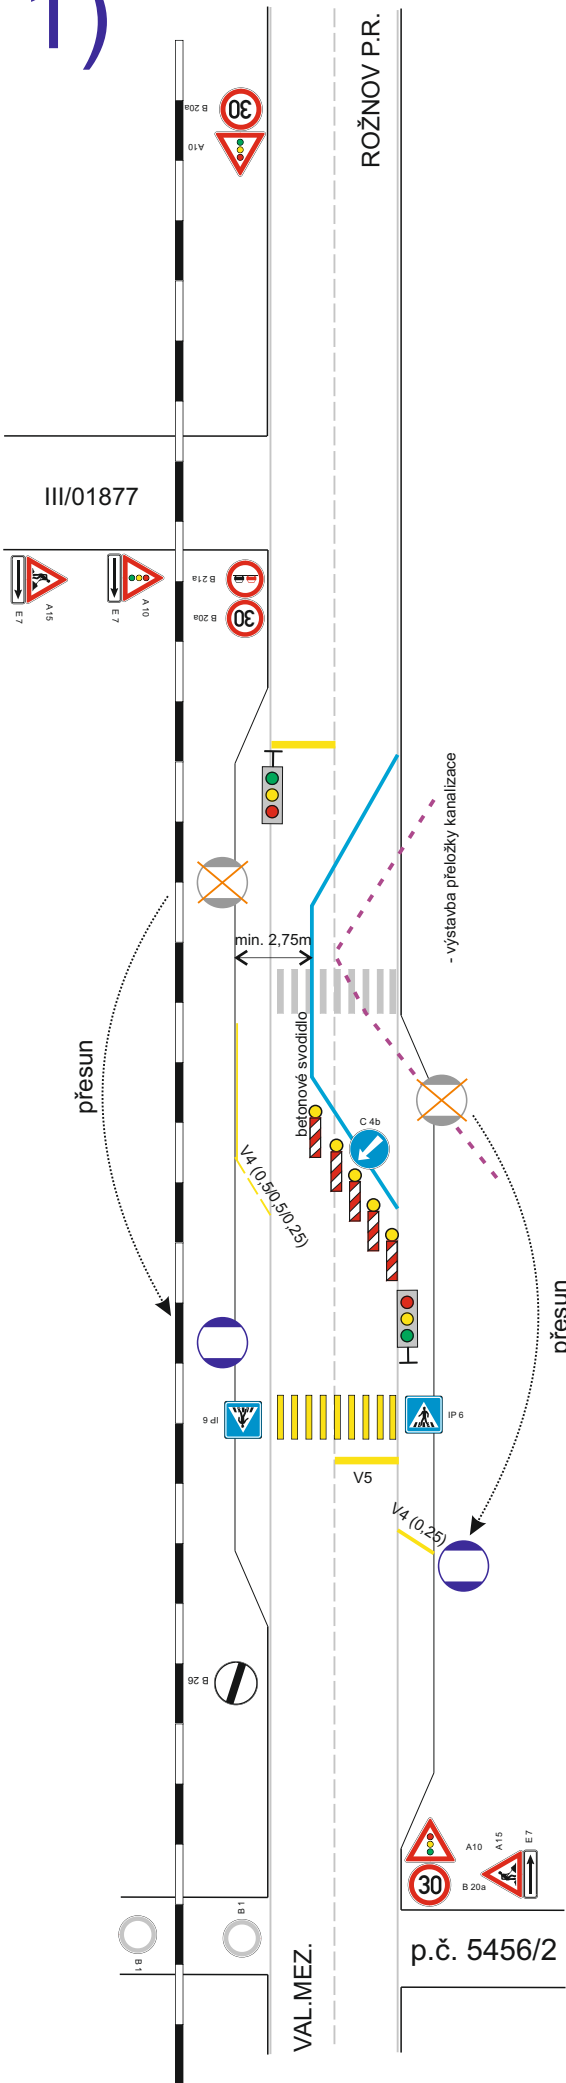

2. část

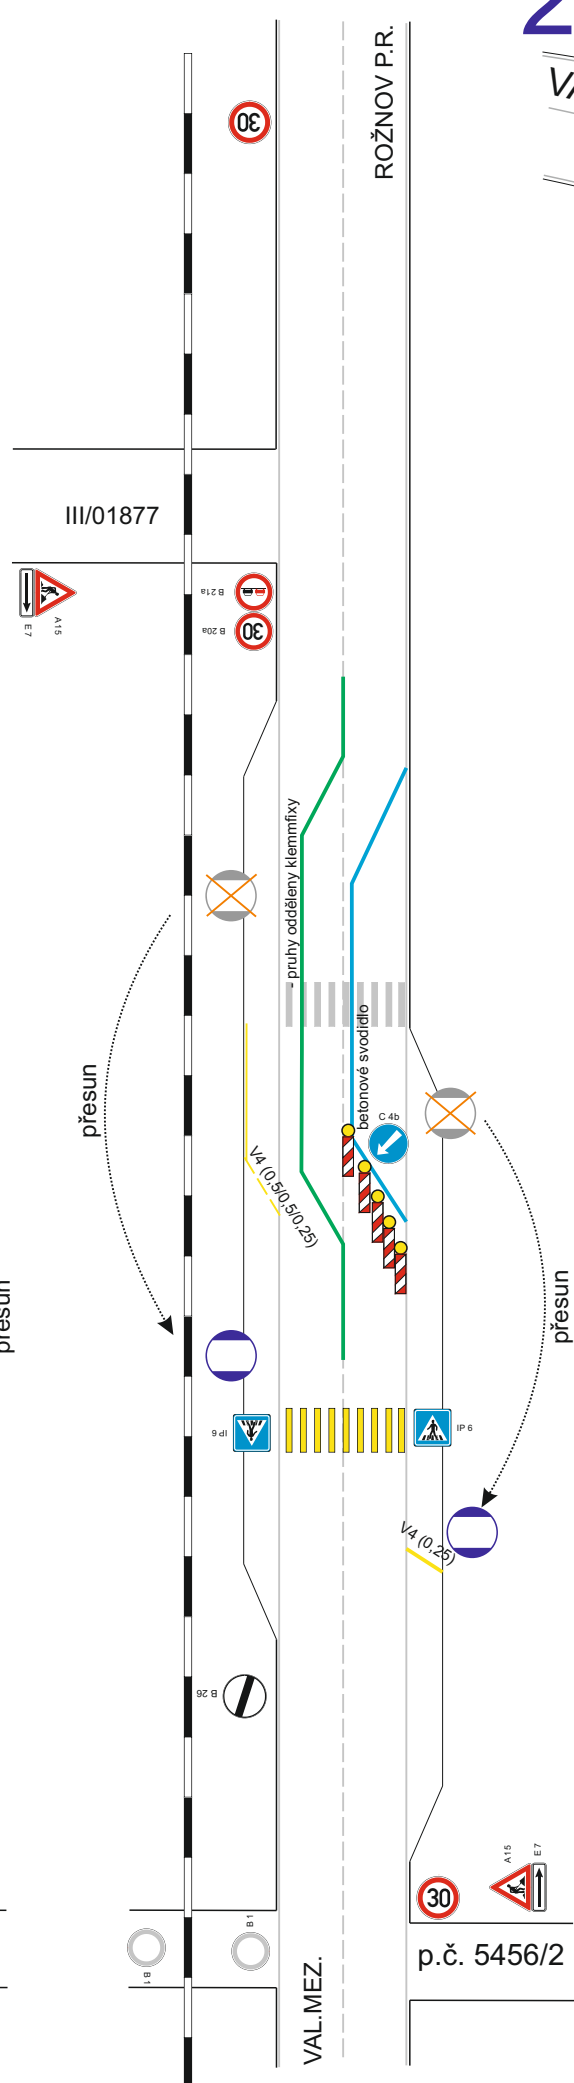

2)

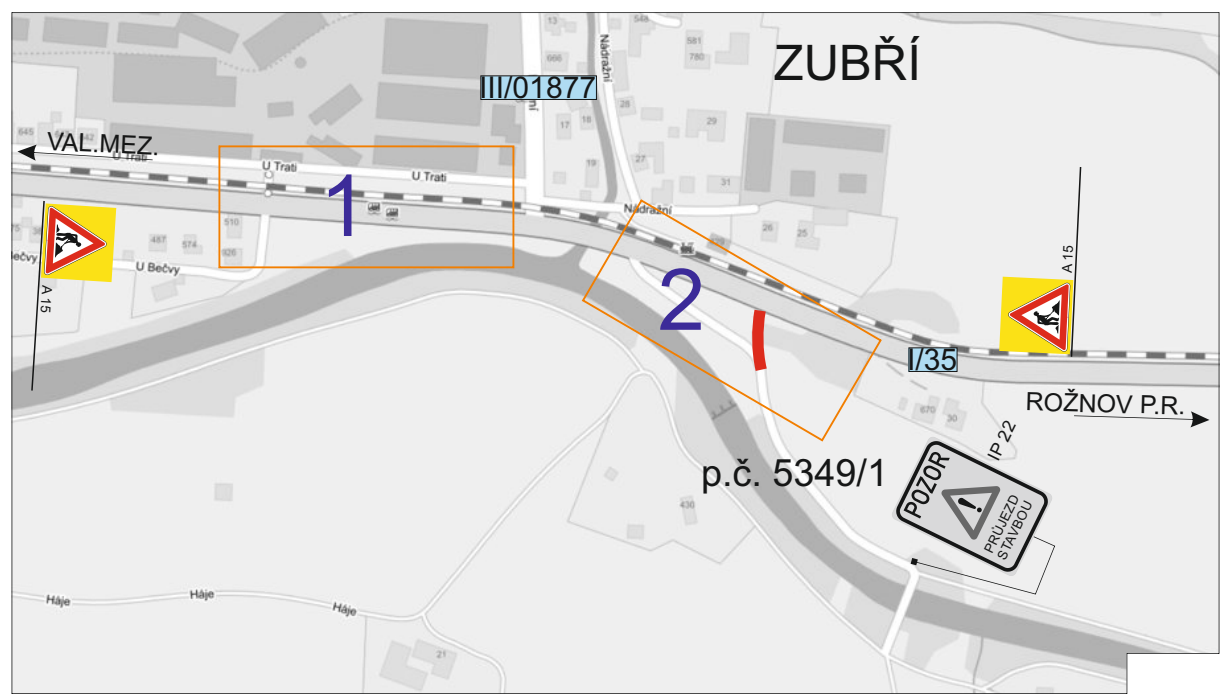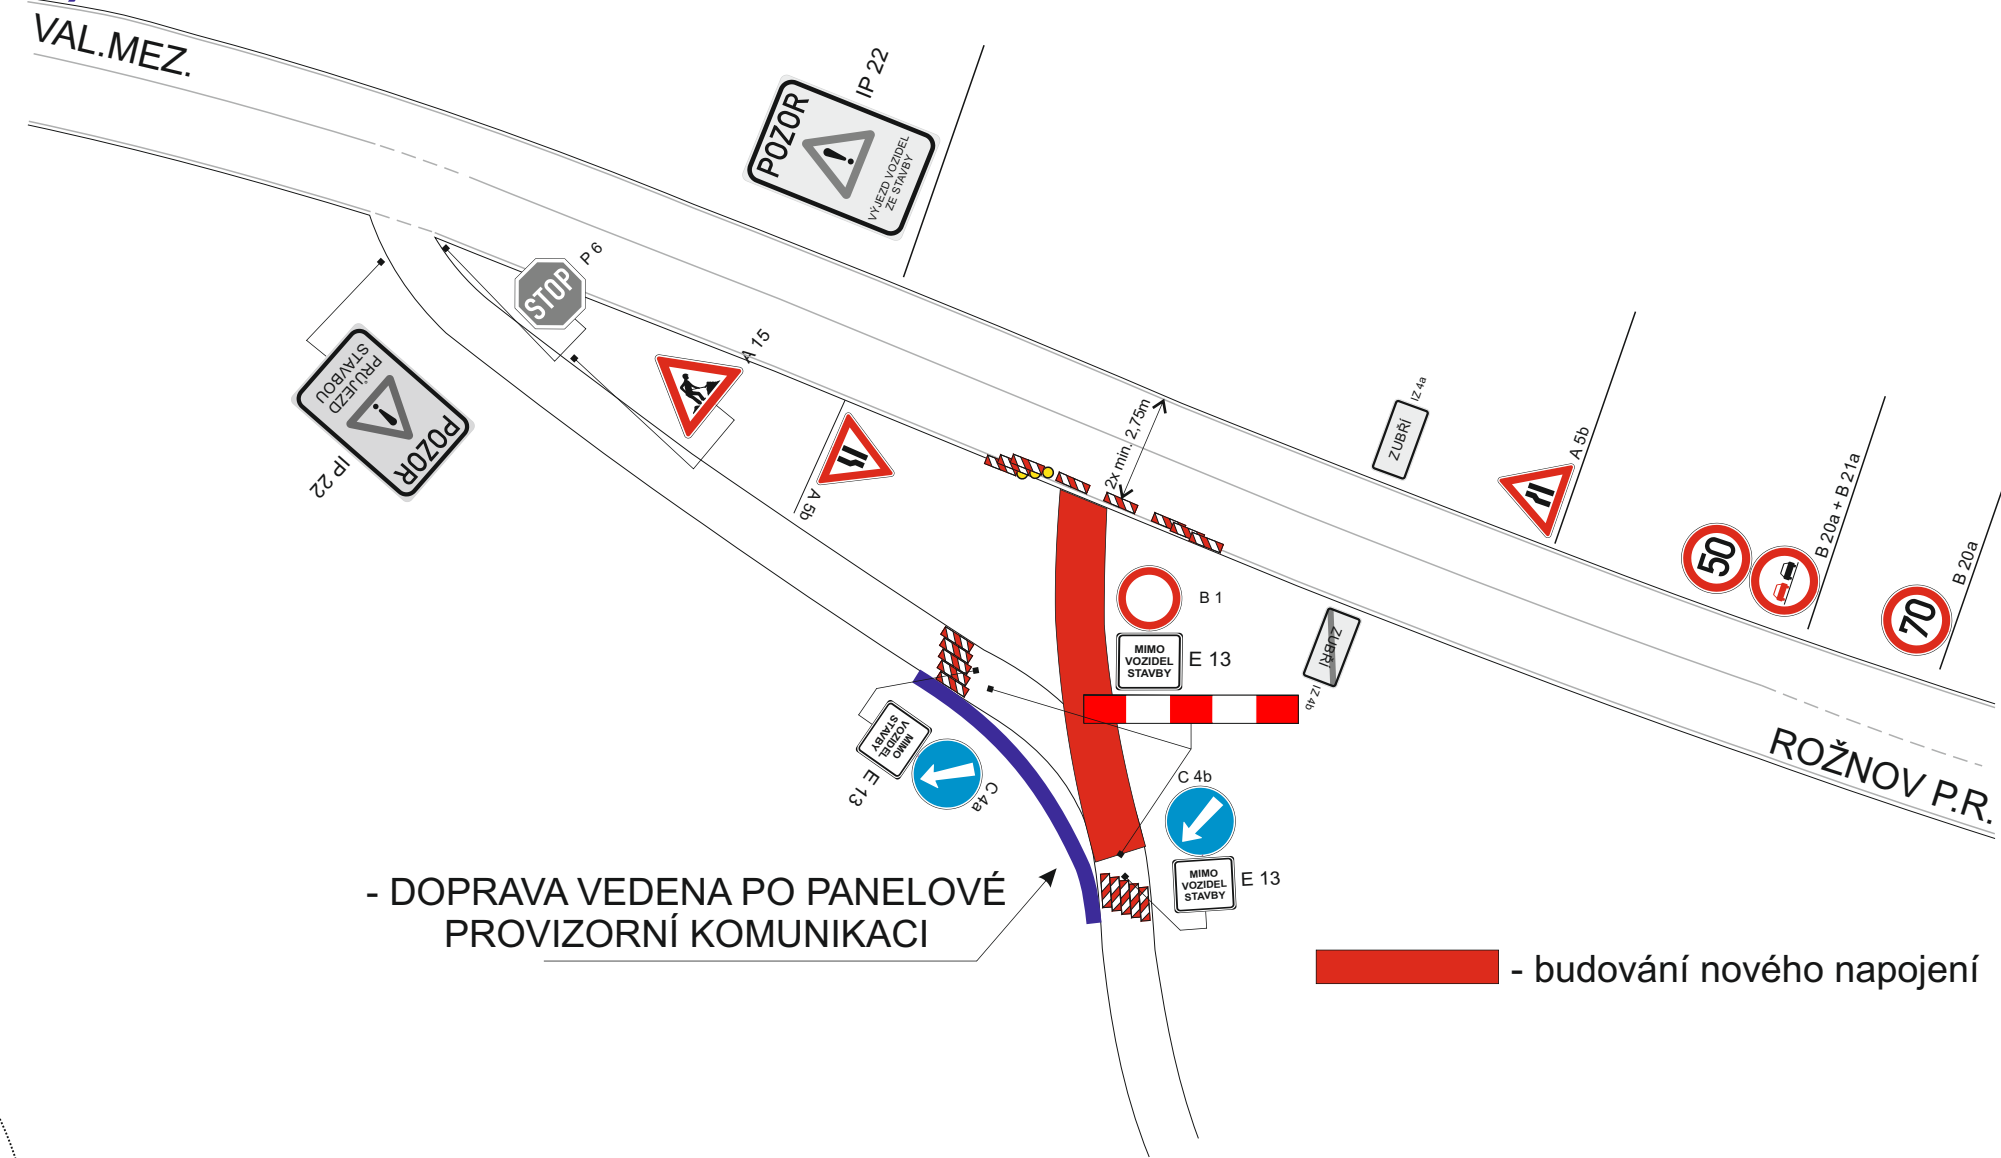

■ - budování nového napojení

Dopravní značení, které bude v rozporu s přechodným dopravním značením bude dočasně zakryto. Přechodné dopr.značení bude provedeno v základní velikosti, reflexní folii tř.1 a osazeno dle TP 66 /2.vydání/.

STAVBA: SILNICE I/35 ZUBŘÍ, KŘIŽOVATKA SE SILNICÍ III/01877	
ZHOTOVITEL: SILNICE GROUP a.s.	
INVESTOR: ŘSD ČR	
DATUM: 11.2.2016	VYPRACOVAL: Janata <i>Janata</i>
NAŠE ZN. PDZ-04-16	ZKontroloval: Švarc
NVB LINE, s.r.o. Cukrovar 716 768 21 Kvasice www.nvblne.cz janata@nvblne.cz tel.: 774 763 506	
SILNICE I/35 ZUBŘÍ, KŘIŽOVATKA SE SILNICÍ III/01877 - I. ETAPA PŘECHODNÉ DOPRAVNÍ ZNAČENÍ	