


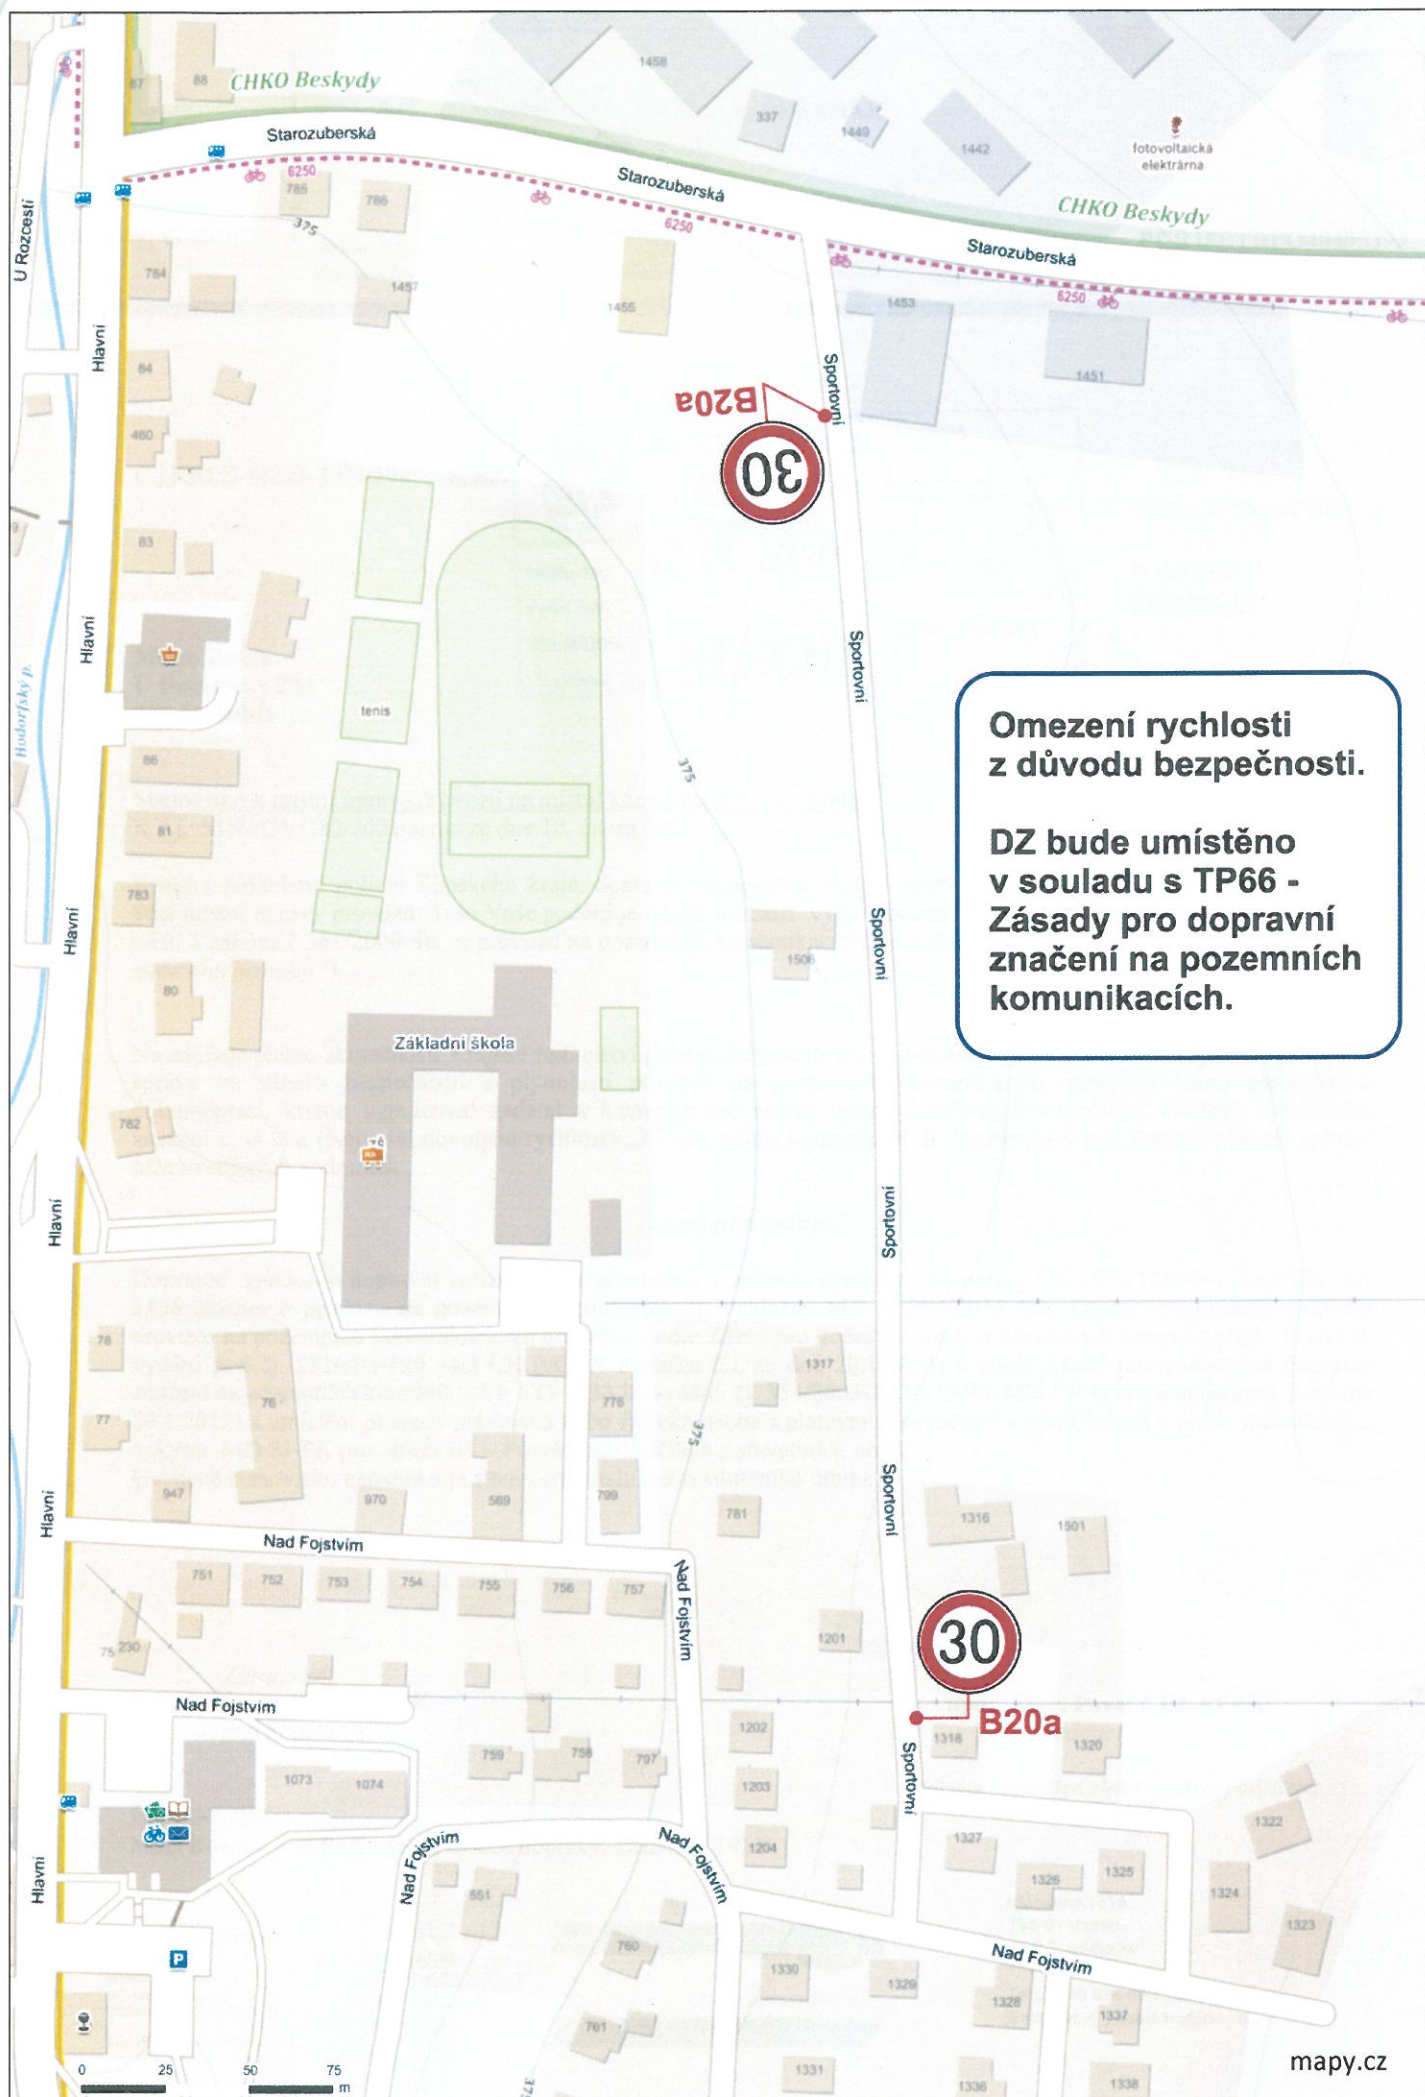

**Omezení rychlosti
z důvodu bezpečnosti.**

**DZ bude umístěno
v souladu s TP66 -
Zásady pro dopravní
značení na pozemních
komunikacích.**