
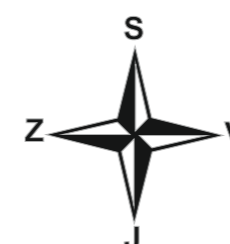
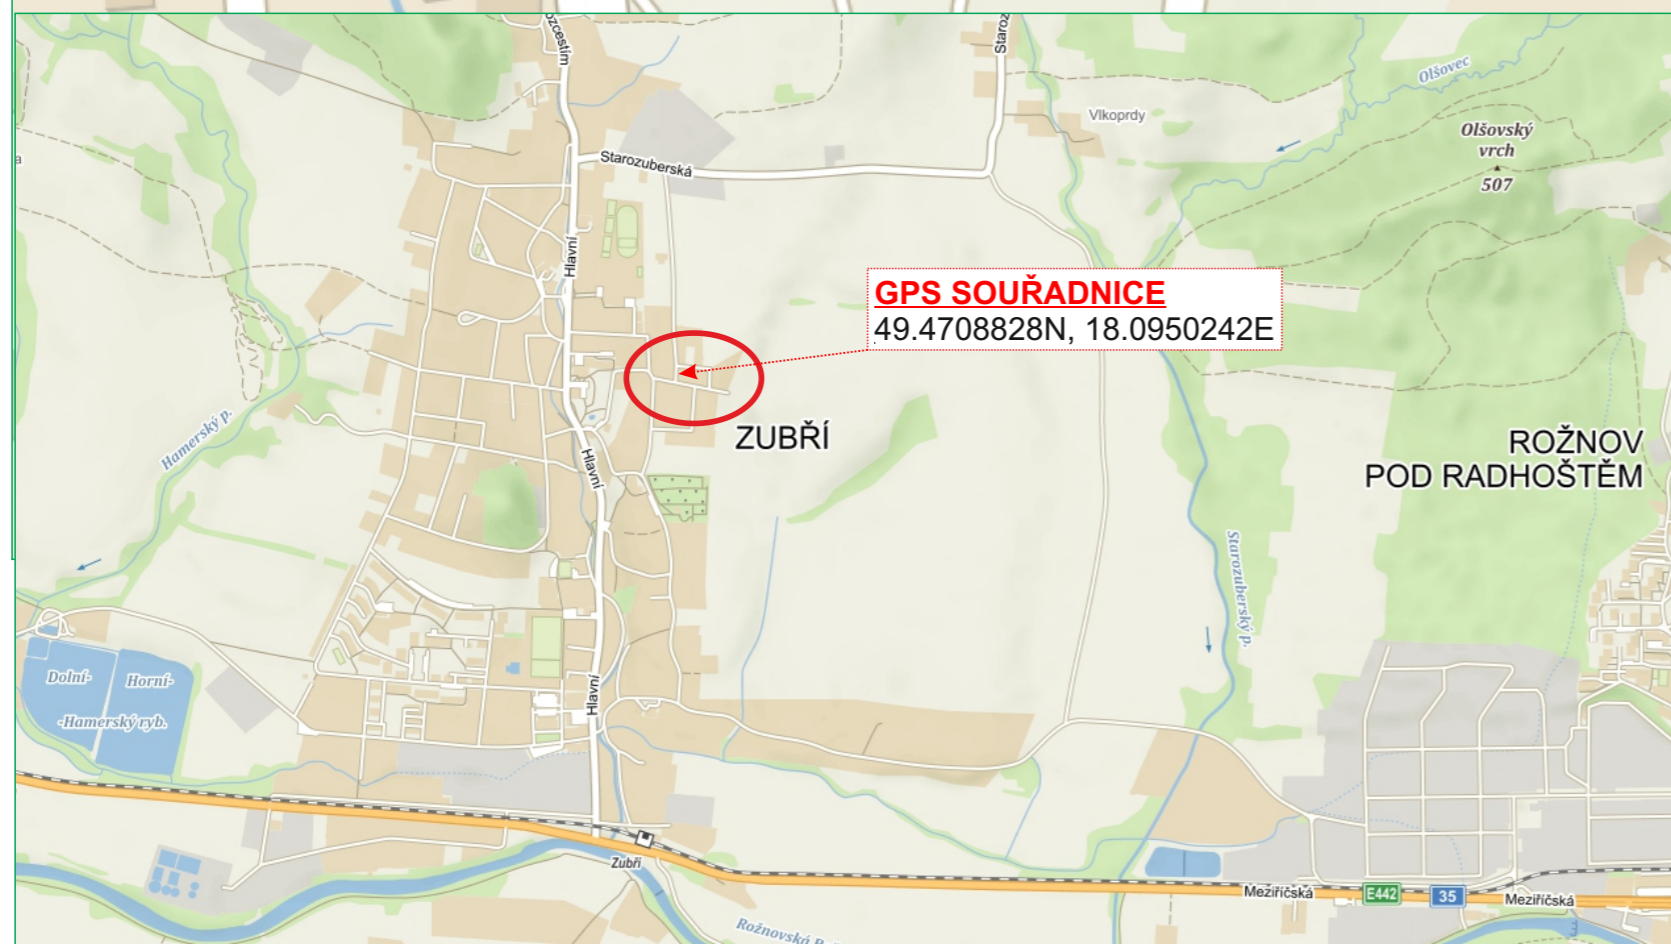



Zubří - doplnění TDZ, ul. Nad Fojstvím

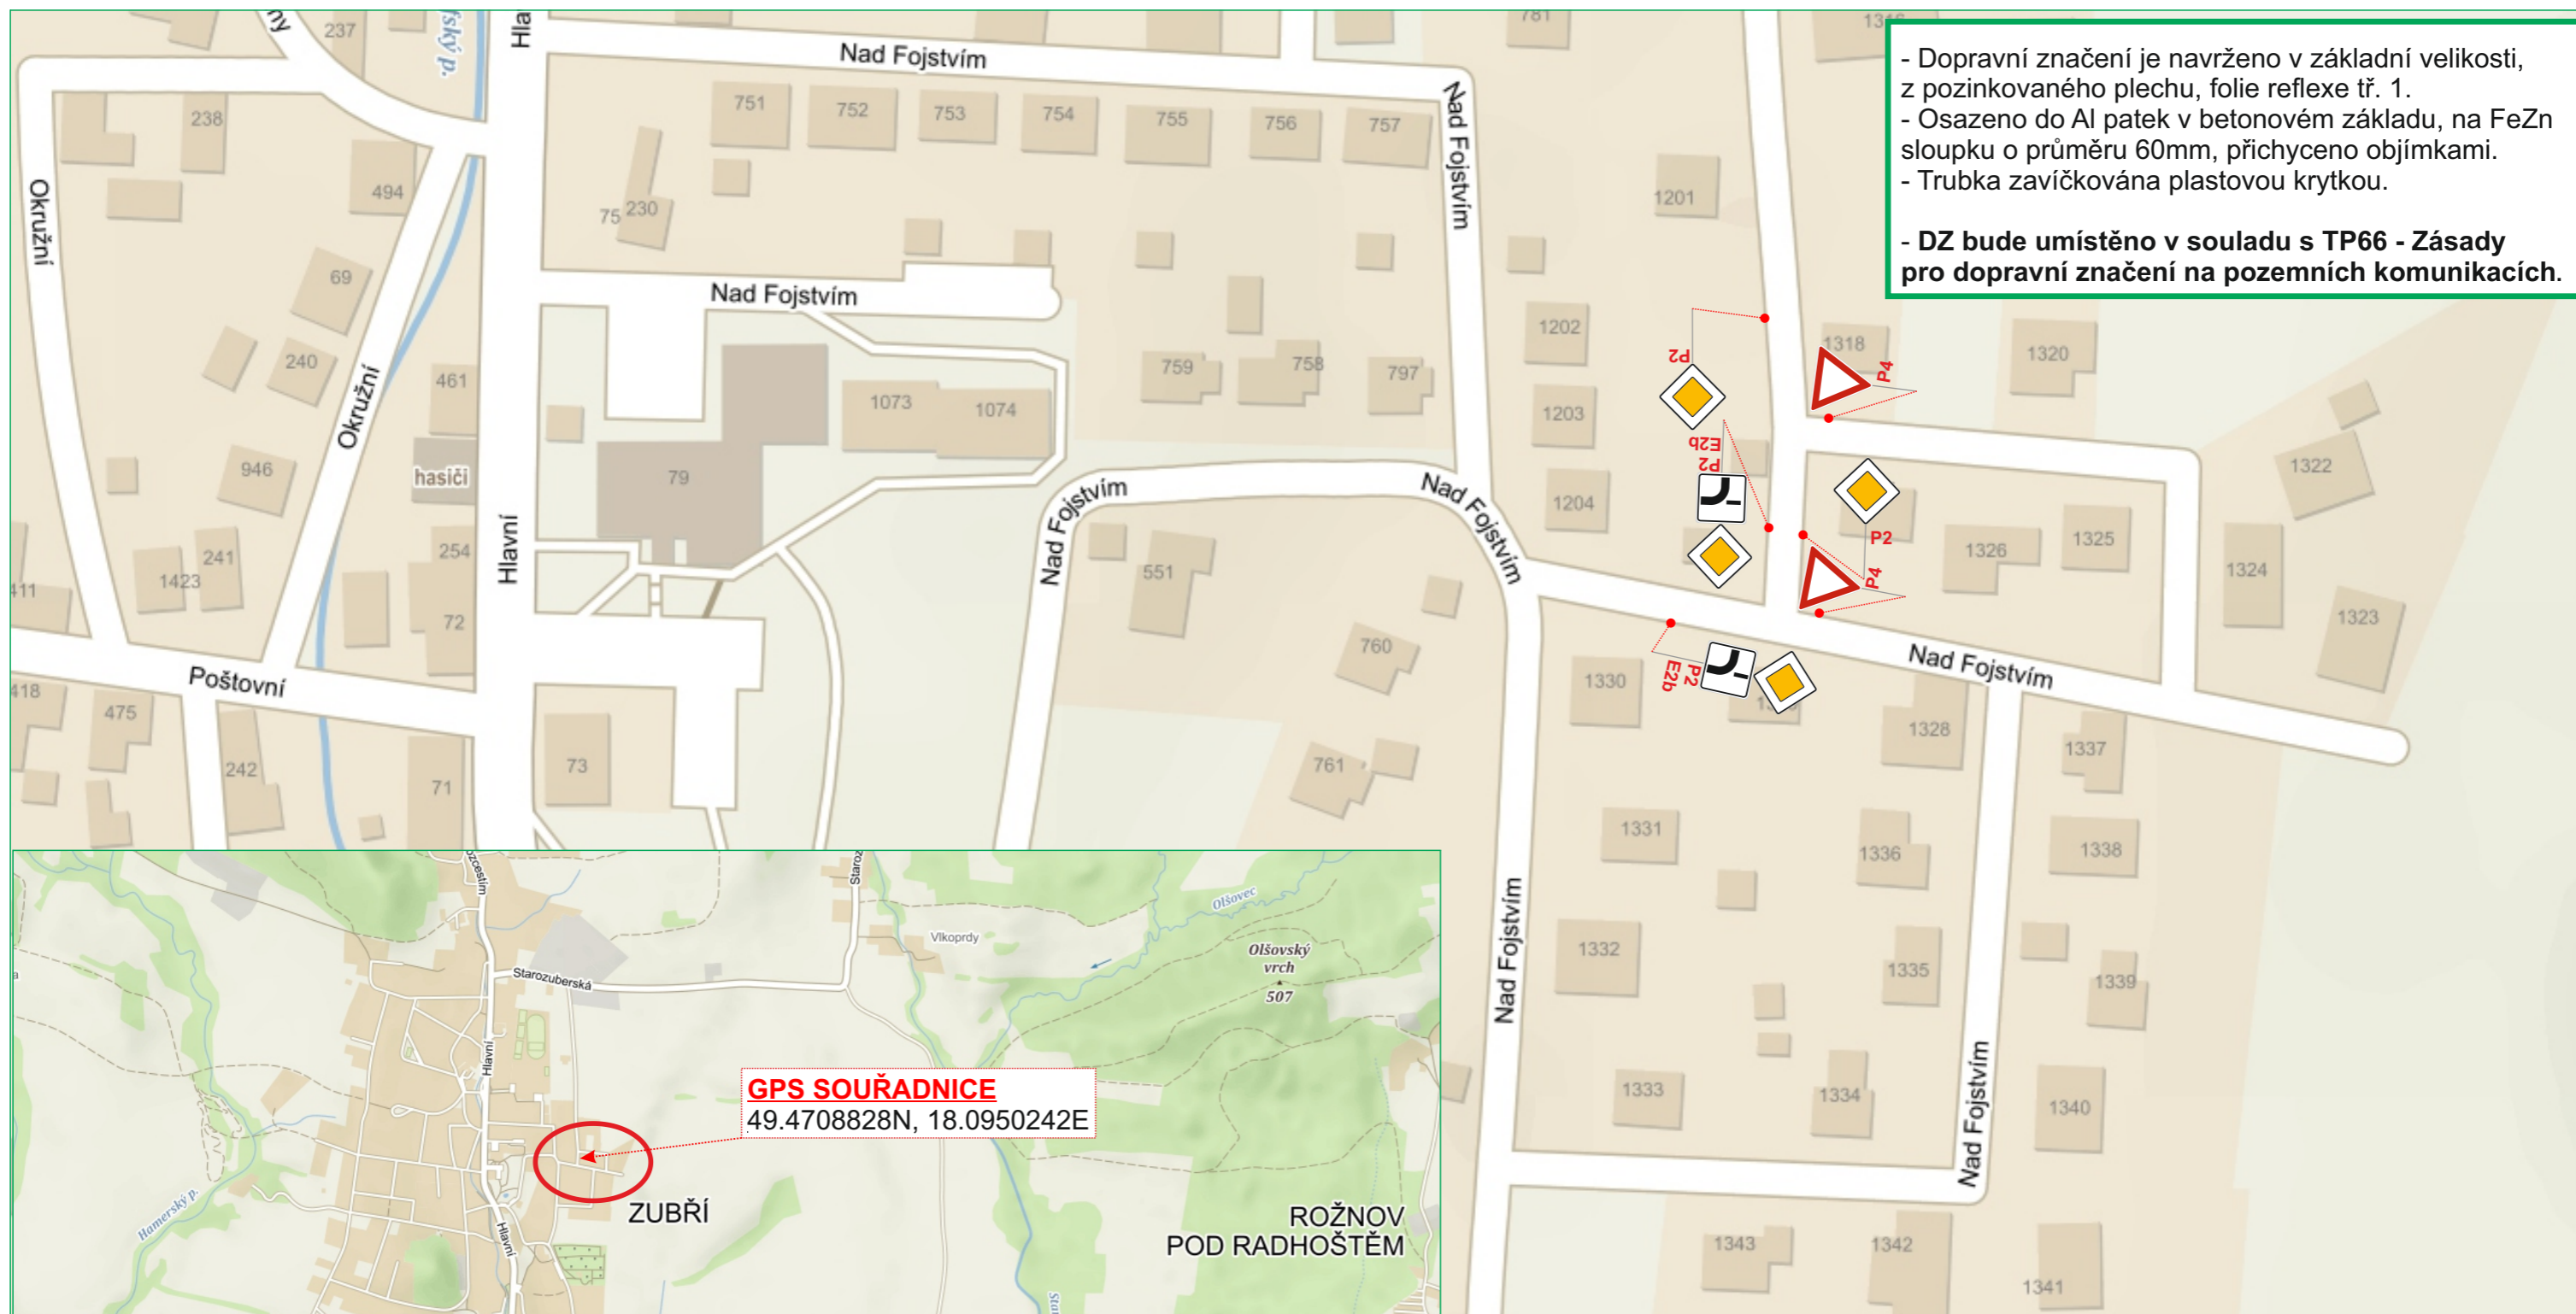

| | | |
|--|----------------------|--|
| VYPRACOVAL: ING. LENKA KLVAŇOVÁ | ODSOUHLASIL: |  IČO: 031 81 936 Sídlo: Růžová 972/1, 110 00 Praha 1 Provozovna: Sázany 539, 756 43 Kelč |
| KRAJ: Zlínský | INVESTOR: Obec Zubří | |
| M.Ú.: Rožnov p. R. | ZHOTOVITEL: | |
| Zubří - doplnění TDZ, ul. Nad Fojstvím | | |
| PŘÍLOHA: SITUACE - TRVALÉ DOPRAVNÍ ZNAČENÍ | | FORMÁT: A3 DATUM: 9/2020 ZAK.ČÍS.: Z14020DZ ARCHIVNÍ ČÍS.: |