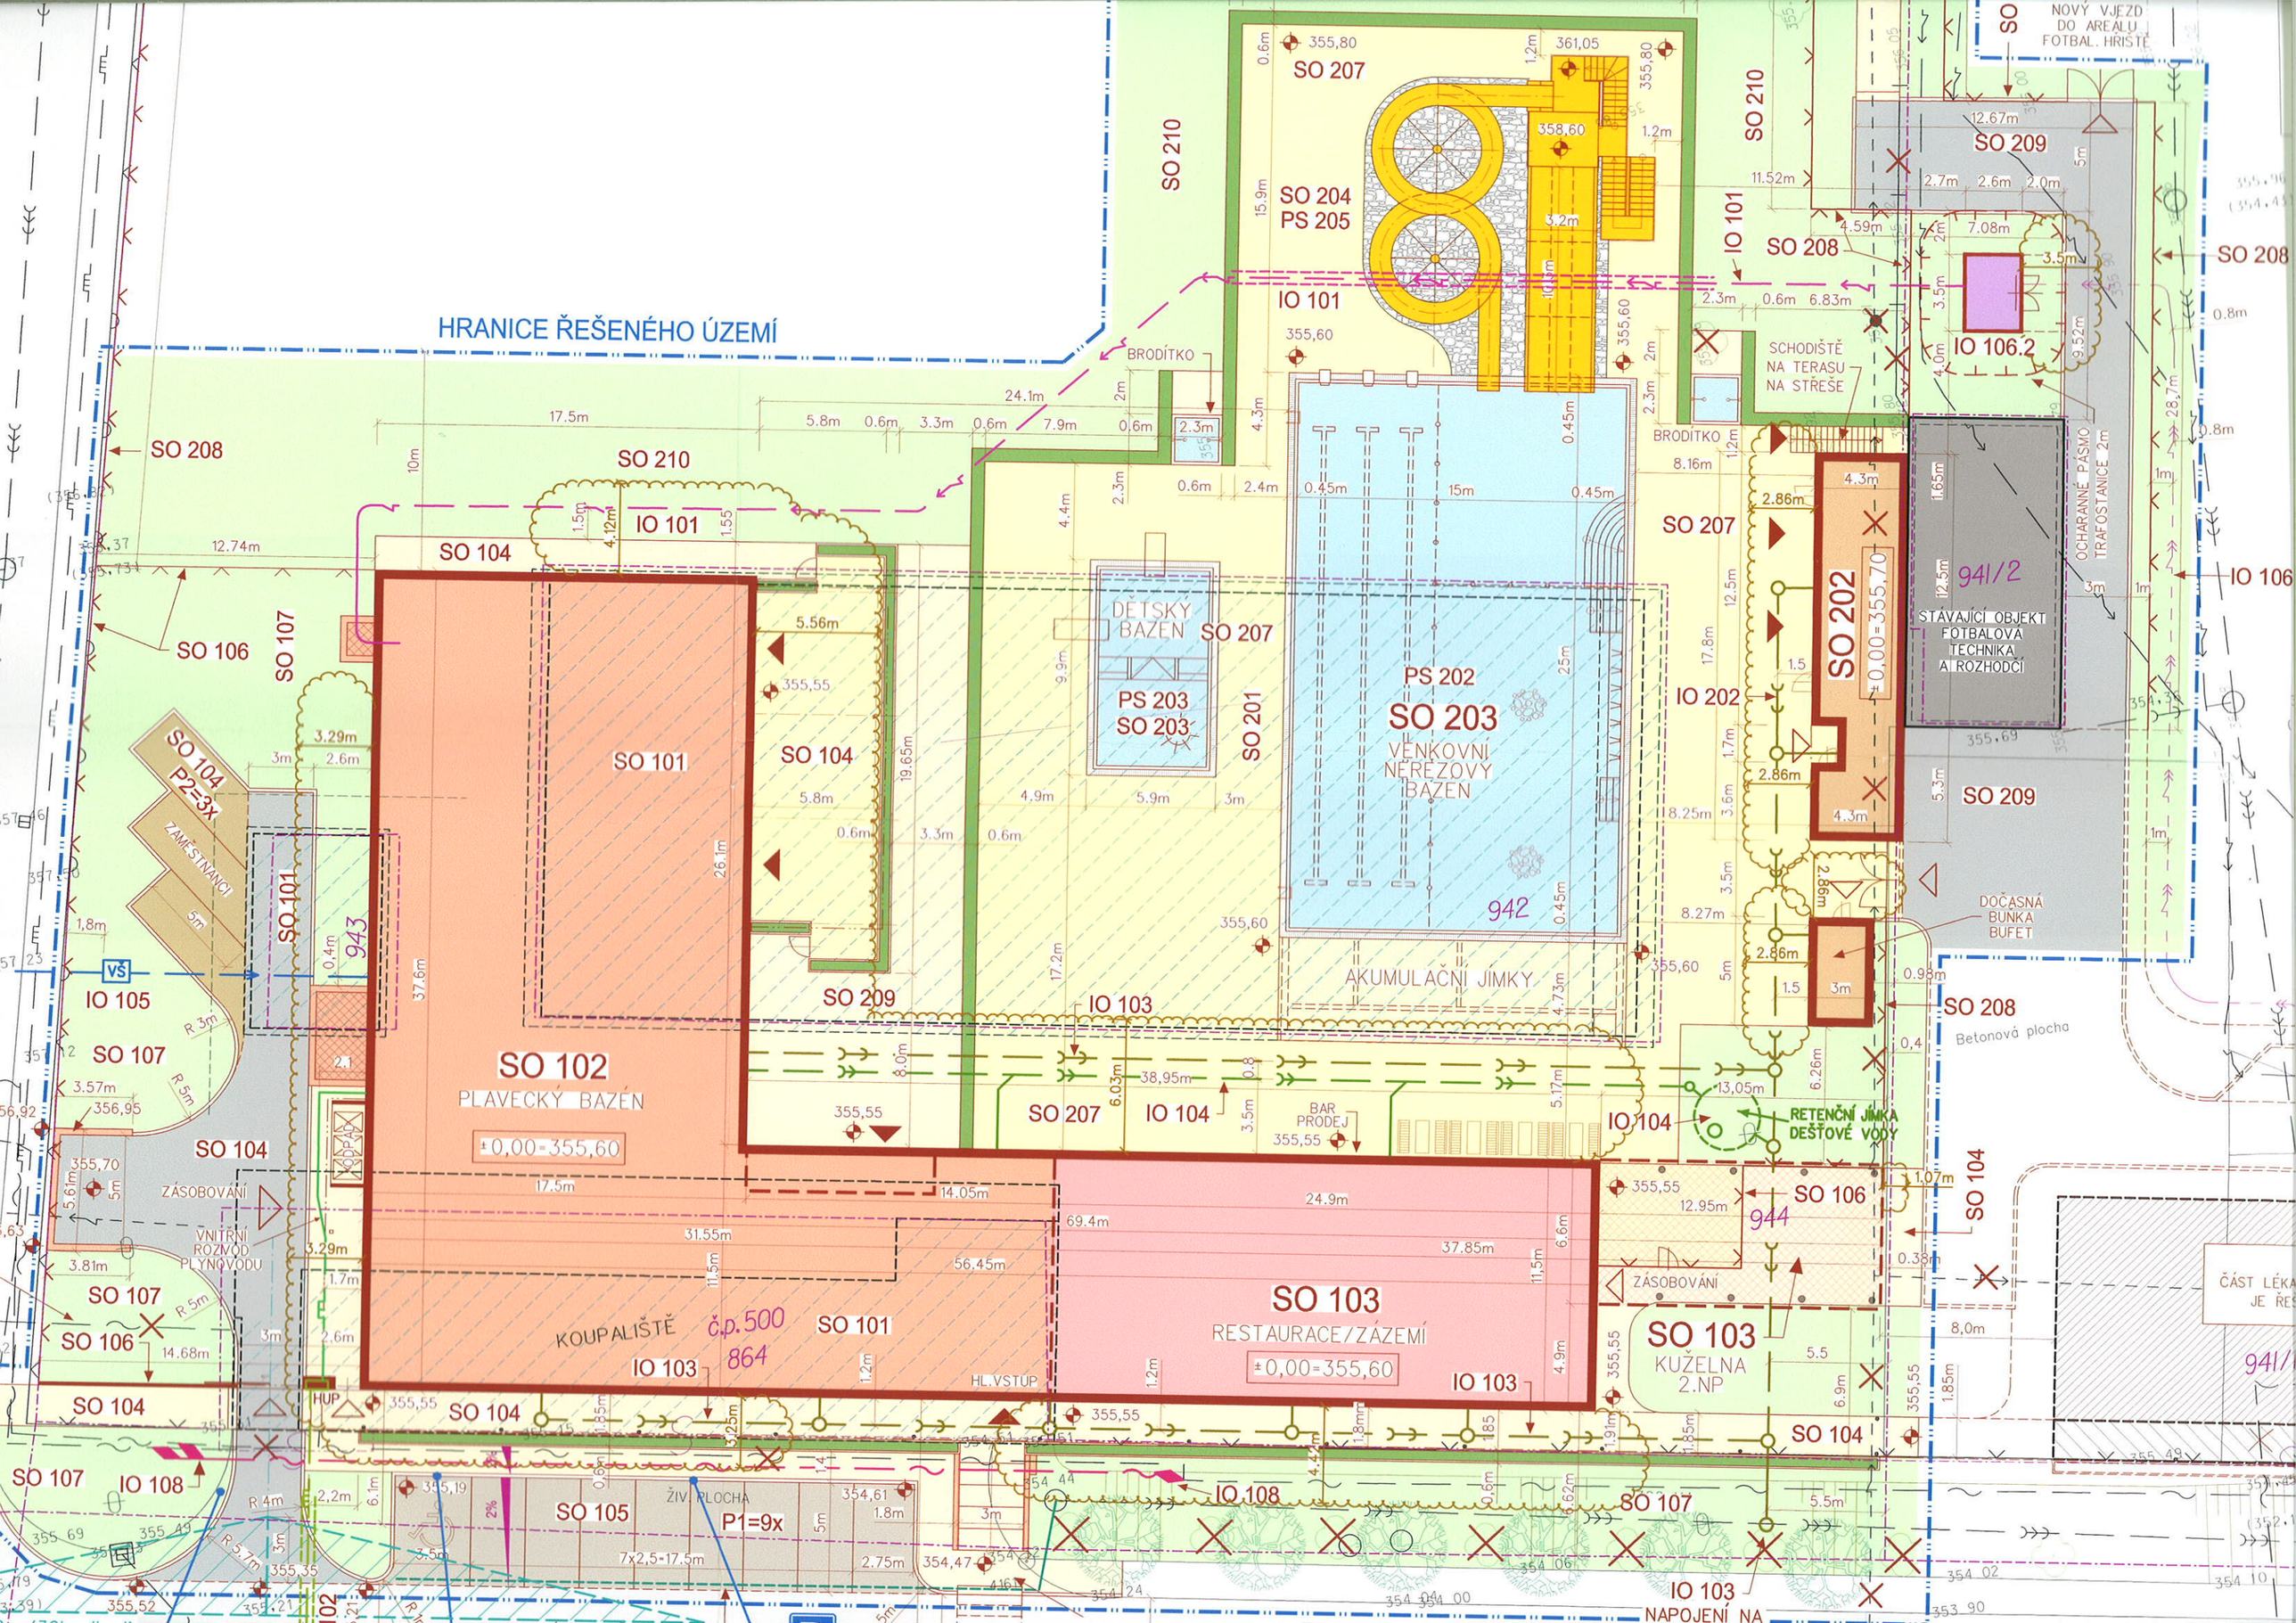
HRANICE ŘEŠENÉHO ÚZEMÍ
SO 102
PLAVECKÝ BAZÉN
±0,00=355,60
SO 103
RESTAURACE/ZÁZEMÍ
±0,00=355,60
SO 103
KUŽELNA
2.NP
SO 202
±0,00=355,70
SO 203
VENKOVNÍ NEREZOVÝ BAZÉN
PS 202
PS 203
SO 203
DĚTSKÝ BAZÉN
SO 204
PS 205
SO 207
SO 208
SO 209
SO 210
SO 201
SO 104
SO 105
SO 106
SO 107
SO 101
SO 104
P2=3x
ZAMĚSTNANCI
IO 101
IO 102
IO 103
IO 104
IO 105
IO 106
IO 106.2
IO 108
IO 202
IO 103
NAPOJENÍ NA
BRODÍTKO
SCHODIŠTĚ NA TERASU NA STŘEŠE
NOVÝ VJEZD DO AREÁLU FOTBAL. HŘIŠTĚ
OCHARANNÉ PÁSMO TRAFOSTANICE 2m
STÁVAJÍCÍ OBJEKT FOTBALOVÁ TECHNIKA A ROZHODČÍ
DOČASNÁ BUNKA BUFET
Betonová plocha
RETENČNÍ JÍMKA DEŠŤOVÉ VODY
AKUMULAČNÍ JÍMKY
BAR PRODEJ
ZÁSOBOVÁNÍ
VNITŘNÍ ROZVOD PLYNOVODU
KOUPALIŠTĚ
č.p.500
864
HL.VSTUP
ŽIV. PLOCHA
P1=9x
ČÁST LÉKA JE ŘEŠ
941/2
942
943
944
VŠ
HUP