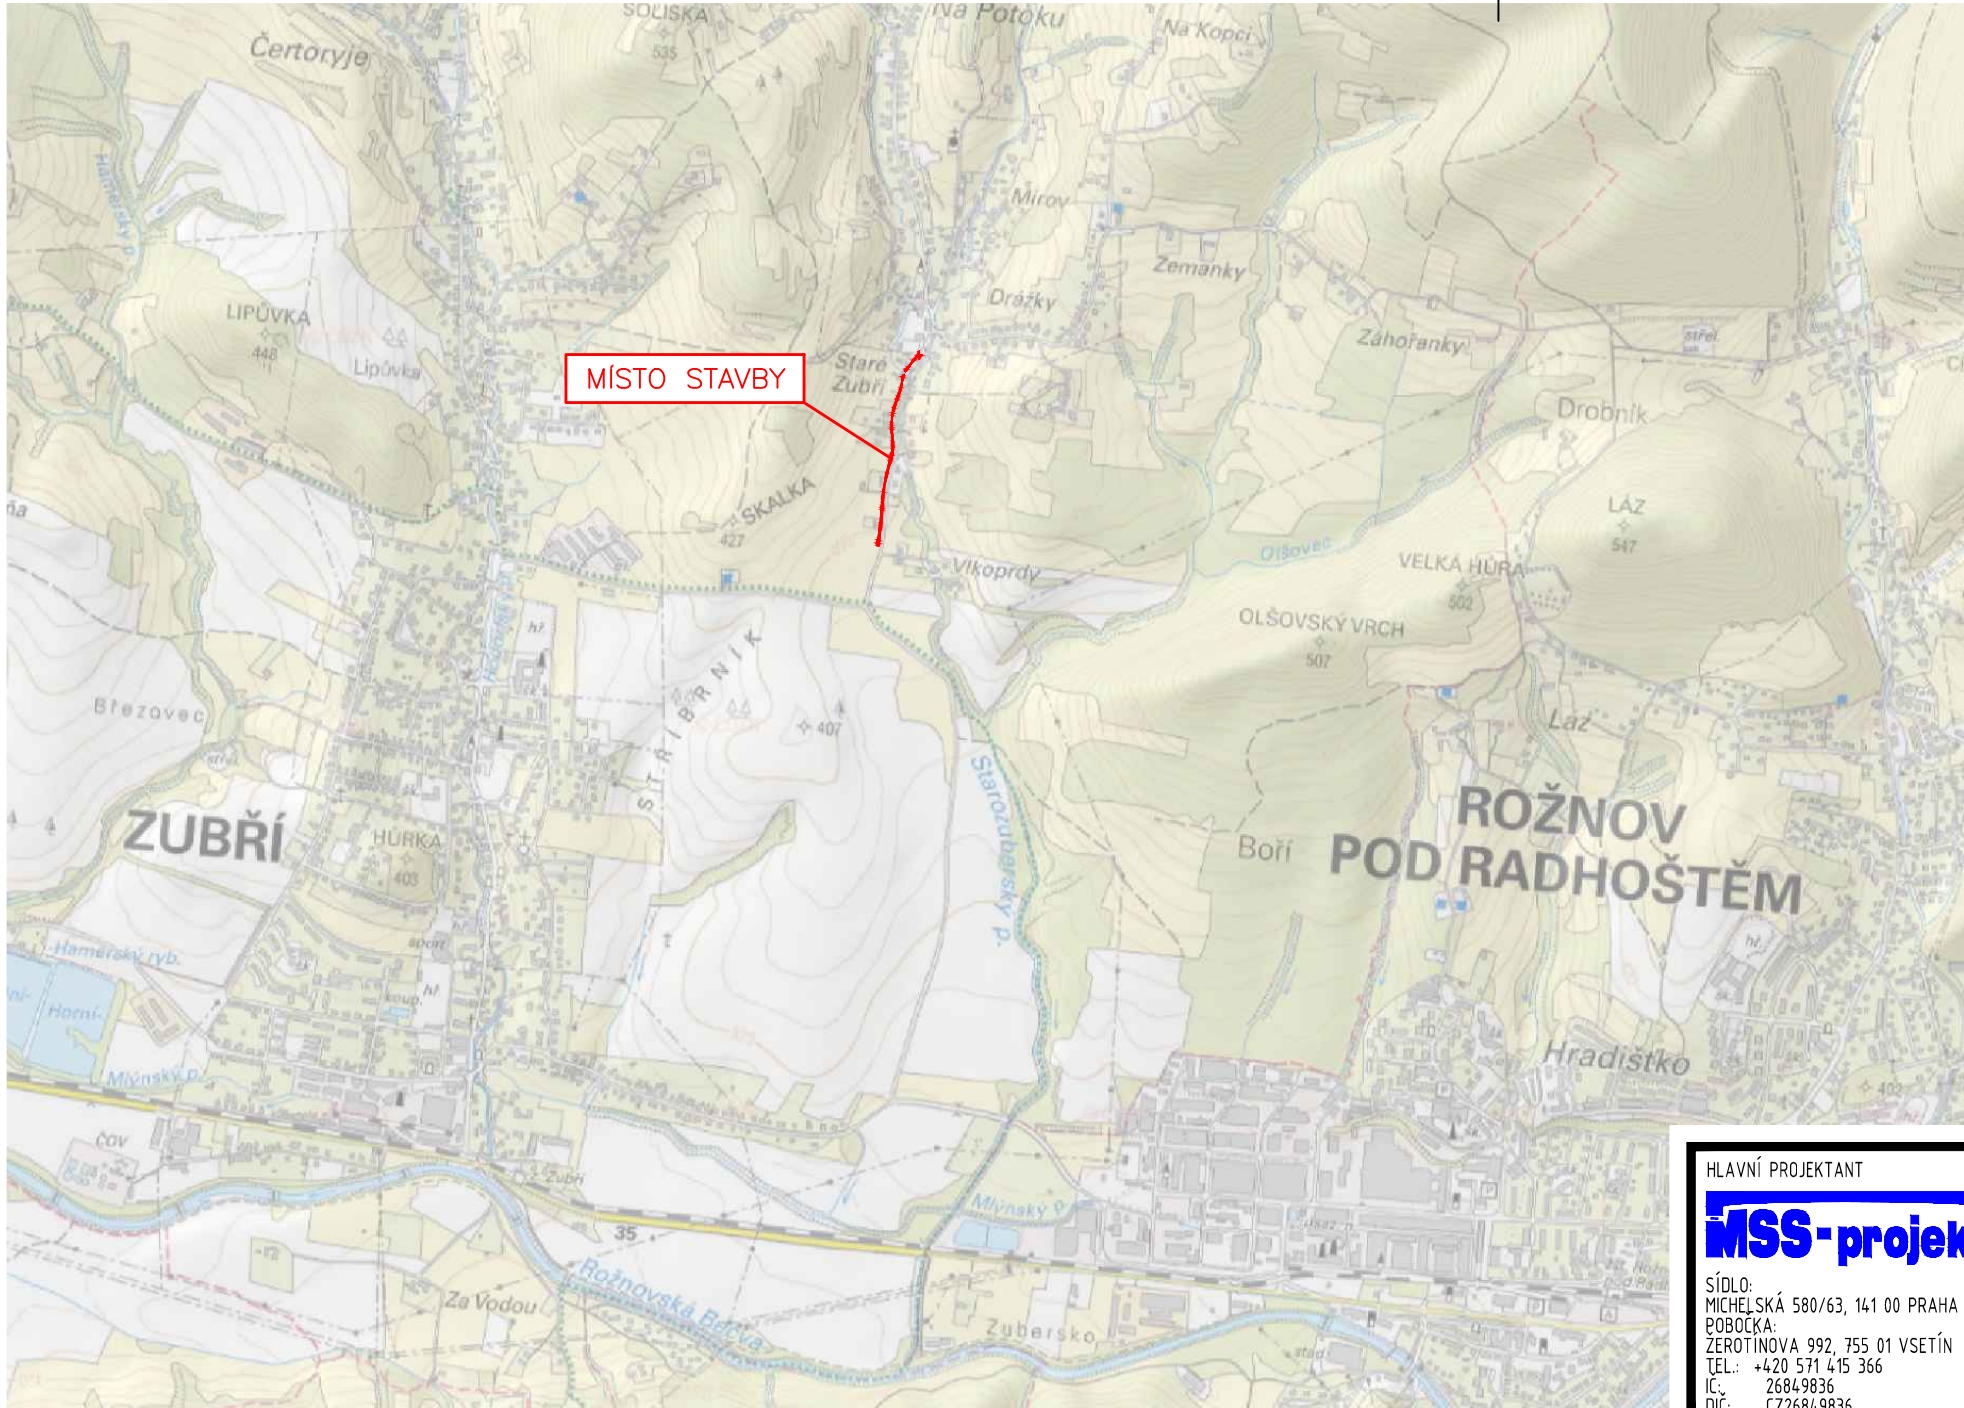


HLAVNÍ PROJEKTANT

MSS-projekt s.r.o.

SÍDLO:
MICHELSKÁ 580/63, 141 00 PRAHA 4 - MICHLE
POBOČKA:
ZEROTINOVA 992, 755 01 VSETÍN
TEL.: +420 571 415 366
IČ: 26849836
DIČ: CZ26849836

INVESTOR

Město Zubří

U Domoviny 234
756 54 Zubří



HLAVNÍ INŽENÝR PROJEKTU	ING. MARTIN MYNÁŘÍK	PROFESE
ZODPOVĚDNÝ PROJEKTANT	ING. MILAN KOŇAŘ	
VYPRACOVAL	BC. JAN HŘÍBEK	
KONTROLOVAL	ING. MARTIN MYNÁŘÍK	
MÍSTO STAVBY	Zubří	

NÁZEV STAVBY
Propojovací chodník Zubří - Staré Zubří, ul. Starozuberská
- 1. část (Staré Zubří)

NÁZEV PROJEKTOVÉ ČÁSTI
C. SITUACNÍ VÝKRESY

NÁZEV OBJEKTU

NÁZEV ČÁSTI DOKUMENTACE OBJEKTU

NÁZEV PŘÍLOHY
PŘEHLEDNÁ SITUACE

STUPEŇ	DÚR+DSP	
DATUM	5/2021	
FORMÁT	2 x A4	
MĚŘÍTKO	1:20 000	
Č. ZAKÁZKY	21Zak00051	
ČÁST	OBJEKT	PARÉ
C		
Č.	Č.PŘÍLOHY 1	