


PŘÍLOHA Č.2
REKONSTRUKCE VODOVODNÍHO ŘADU ZUBŘÍ
- STÁVAJÍCÍ STAV, M 1:1000

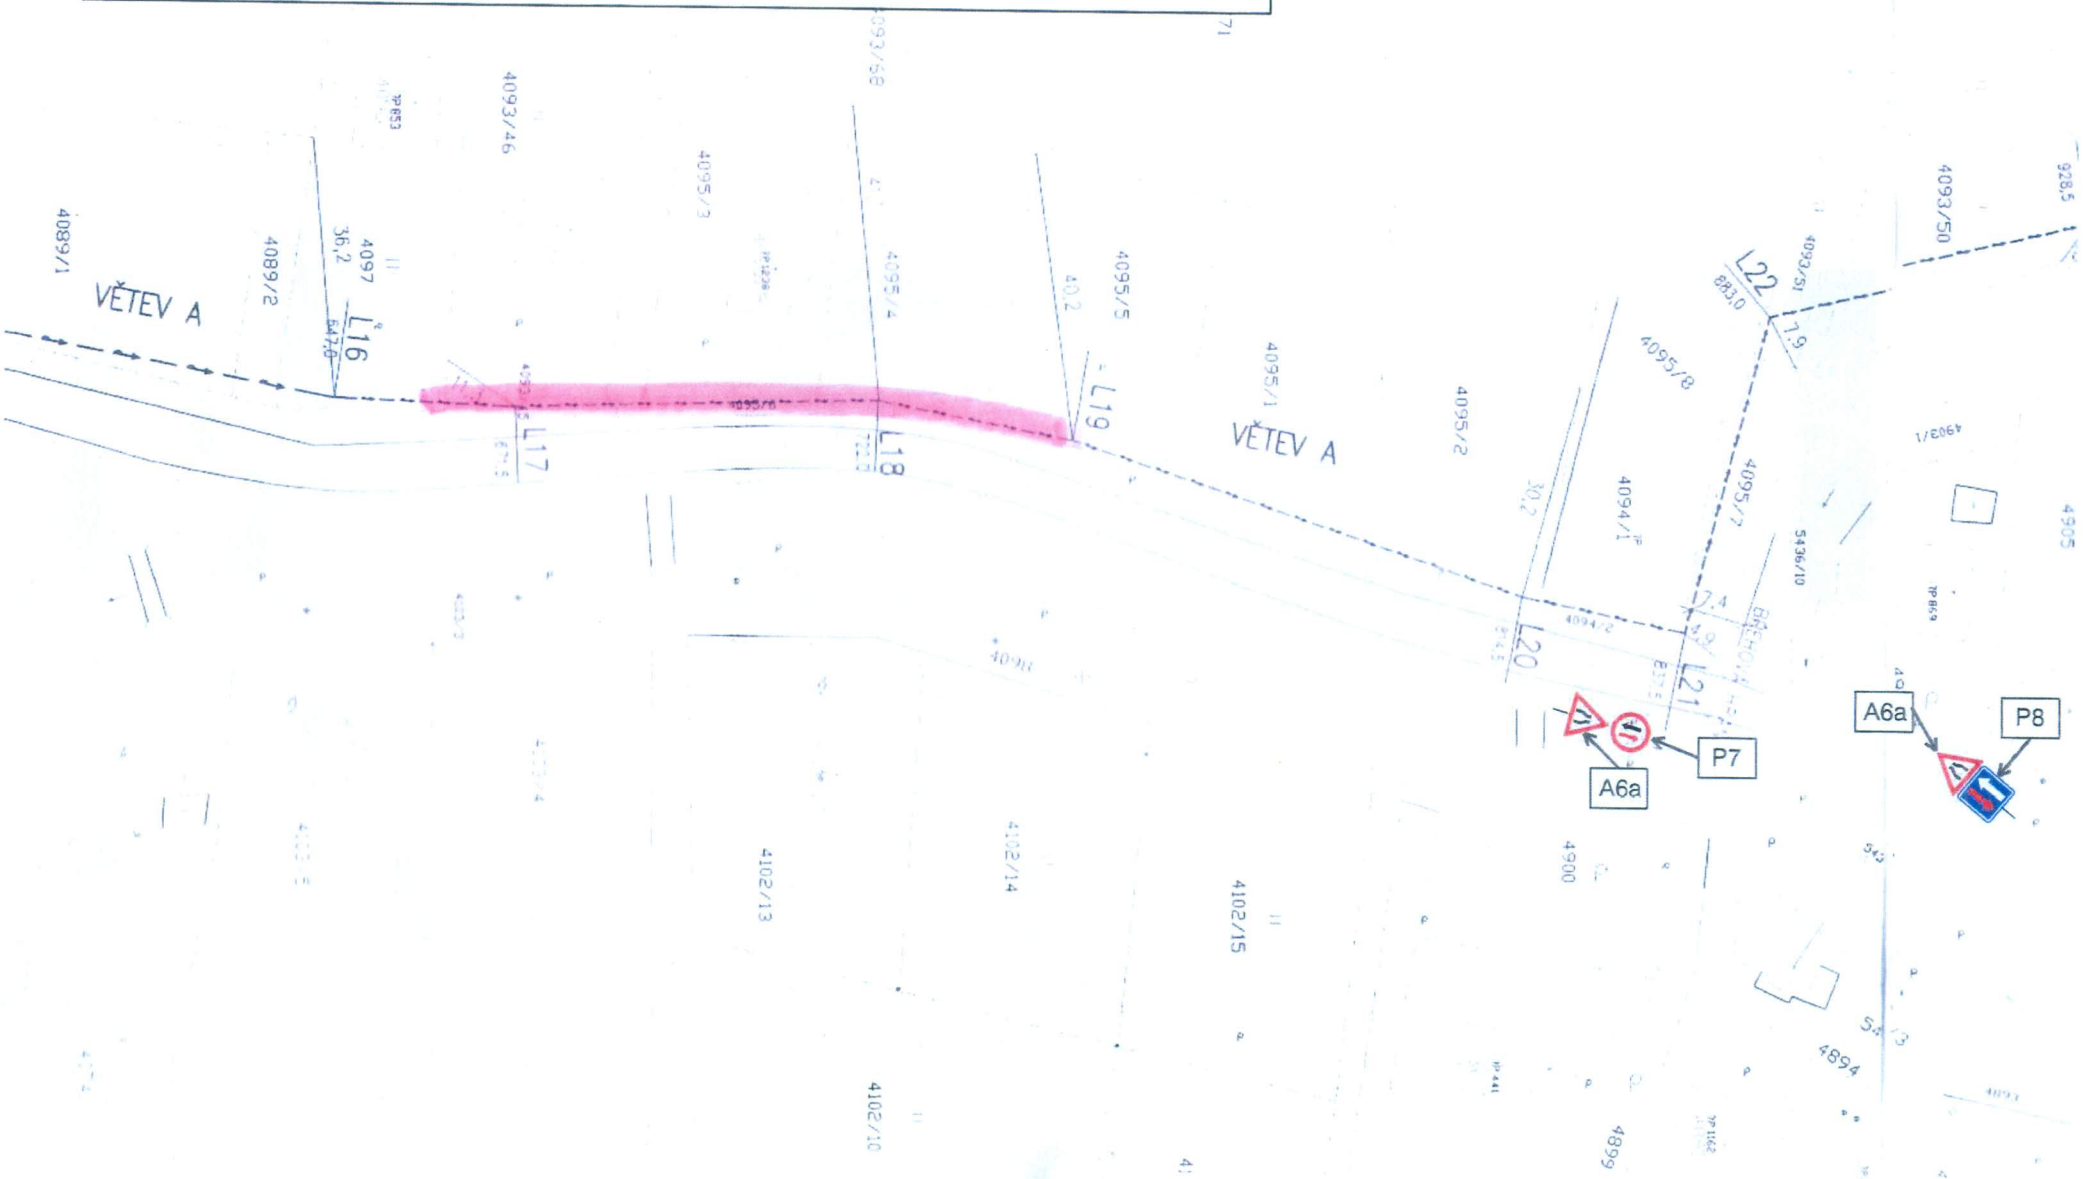

4093/25

PŘÍLOHA Č.3

REKONSTRUKCE VODOVODNÍHO ŘADU ZUBŘÍ

- DOPRAVNÍ ZNAČENÍ PRACOVNÍHO MÍSTA PRO STROJE

M 1:1000



PŘÍLOHA Č.4
REKONSTRUKCE VODOVODNÍHO ŘADU ZUBŘÍ
- DOPRAVNÍ ZNAČENÍ PRACOVNÍHO MÍSTA PRO STROJE
M 1:1000

