


**Zlínský kraj**  
 krajský úřad  
 Odbor dopravy a silničního hospodářství **5**  
 tř. T. Bati 21, 761 90 Zlín  
*Artoha c.j.*  
*KUZL 60957/2016*  
*Jobek*

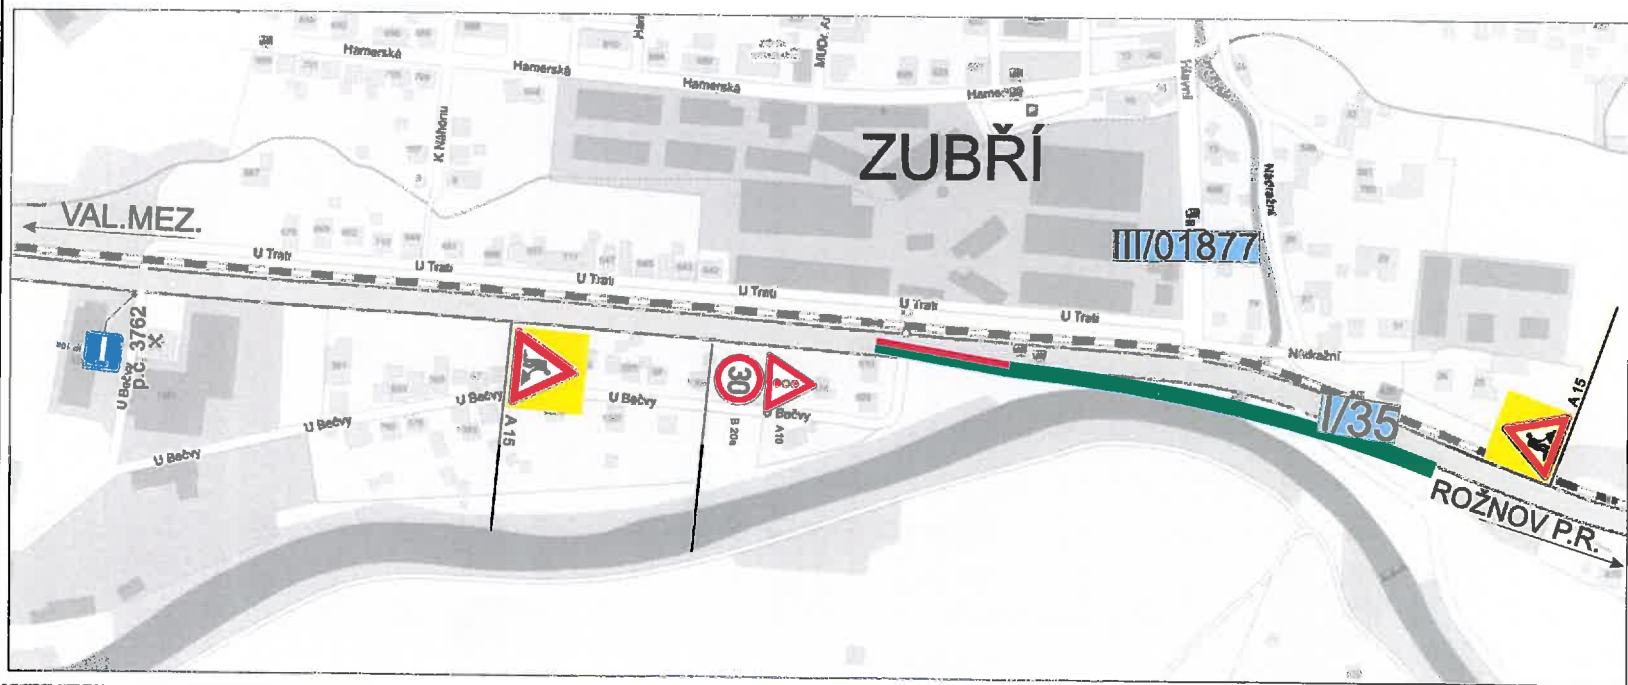

- pracovní místo
- zprovozněný úsek

Dopravní značení, které bude v rozporu s přechodným dopravním značením bude dočasně zakryto.  
 Přechodné dopr.značení bude provedeno v základní velikosti, reflexní fólií tř.1 a osazeno dle TP 66 I/2.vydání/.

|  |  |
|--|--|
| STAVBA: SILNICE I/35 ZUBŘÍ, KŘÍŽOVATKA SE SILNICÍ III/01877  |  |
| ZHOTOVITEL: SILNICE GROUP a.s.   |  |
| INVESTOR: ŘSD ČR   |  |
| DATUM: 11.2.2016   | VYPRACOVAL: Janata <i>Janata</i>   |
| NAŠE ZN. PDZ-04-16   | ZKontroloval: Švarc <i>Švarc</i>   |
| <b>NVB LINE</b><br>NVB LINE, s.r.o.<br>Cukrova 718<br>763 21 Kvasice<br>www.nvbline.cz<br>janata@nvbline.cz<br>tel.: 774 783 508 | SILNICE I/35 ZUBŘÍ,<br>KŘÍŽOVATKA SE SILNICÍ III/01877<br>- IV. ETAPA<br><b>PŘECHODNÉ DOPRAVNÍ ZNAČENÍ</b> |