





**Trat Valašské Meziříčí-Rožnov pod Radbuzou - stěm-oprava
železničního přejezdu P7422 na MKU Trativobci Zubří**

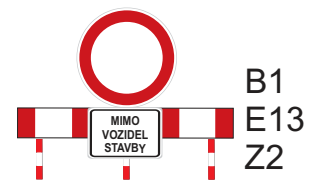

B1
E13
Z2

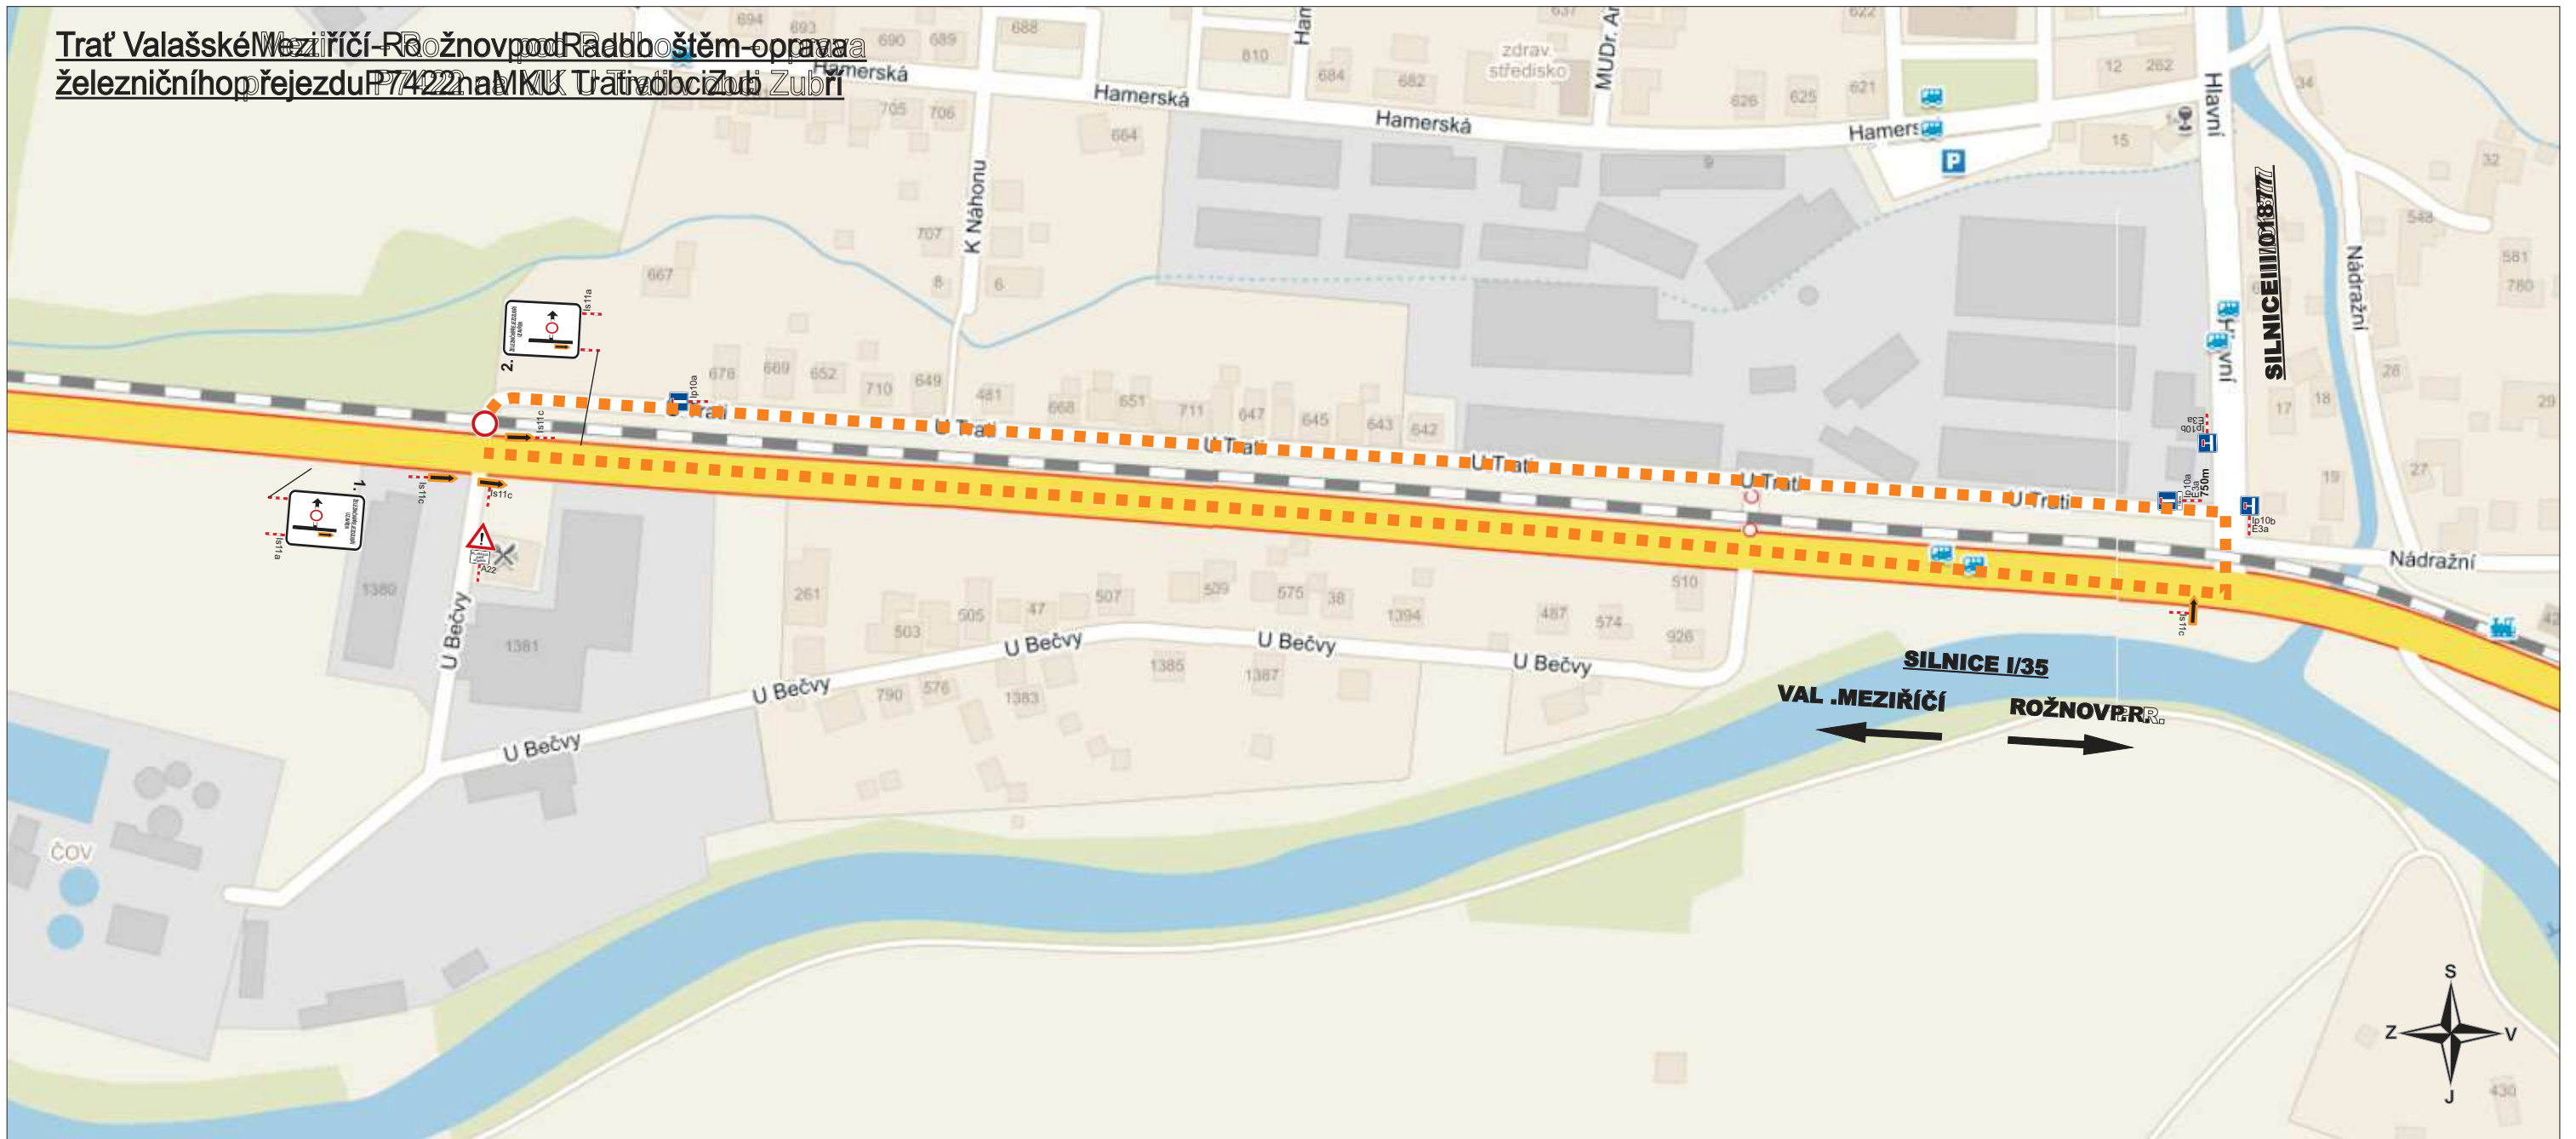

ŽEL. PŘEJEZD
ZUBŘÍ
UZAVŘEN
A22

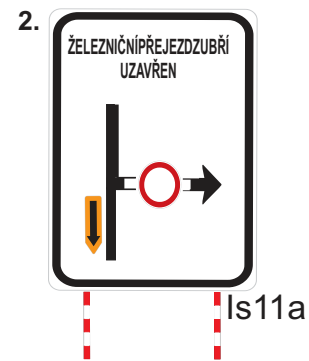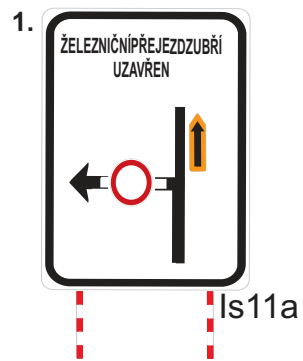

-Uzavírka MKU l. U Trativobci Zubří důvodu opravy železničního přejezdu P7422.
-Objízdna trasa povede přes MKU l. U Trati, sil. III/01877 u l. Hlavní sil. I/35.
-Použití DZ: B1+E13(text: "MIMO VOZIDEL STAVBY"), A22+E13(text: "ŽEL. PŘEJEZD ZUBŘÍ UZAVŘEN"),
Is11a, Is11c, Ip10a, Ip10a+E3a, Ip10b.

Objízdna trasa

Vypracovala: Pavla Hermanová	Odsouhlasil: Ing. Radka Vacula	VACULA silniční strojírna Sídlo: Rožnov pod Radbuzou, ul. Přehradská 1 Provozovna: Sádky 539, 538 31 Kolč IČO: 028189386
Datum: 1.9.2016	Investor: SŽDC	
Zhotovitel: Stavební firma CERMUM URS s.r.o.	Název stavby: Trat Valašské Meziříčí-Rožnov pod Radbuzou - stěm-oprava železničního přejezdu P7422 na MKU Trativobci Zubří	
Situace: Přehledná opava vzhledem		
Formát: A3	Archivní číslo:	Číslo zakázky: 3482016