


PASPORT MÍSTNÍCH KOMUNIKACÍ MĚSTO ZUBŘÍ

Přehledka grafických listů

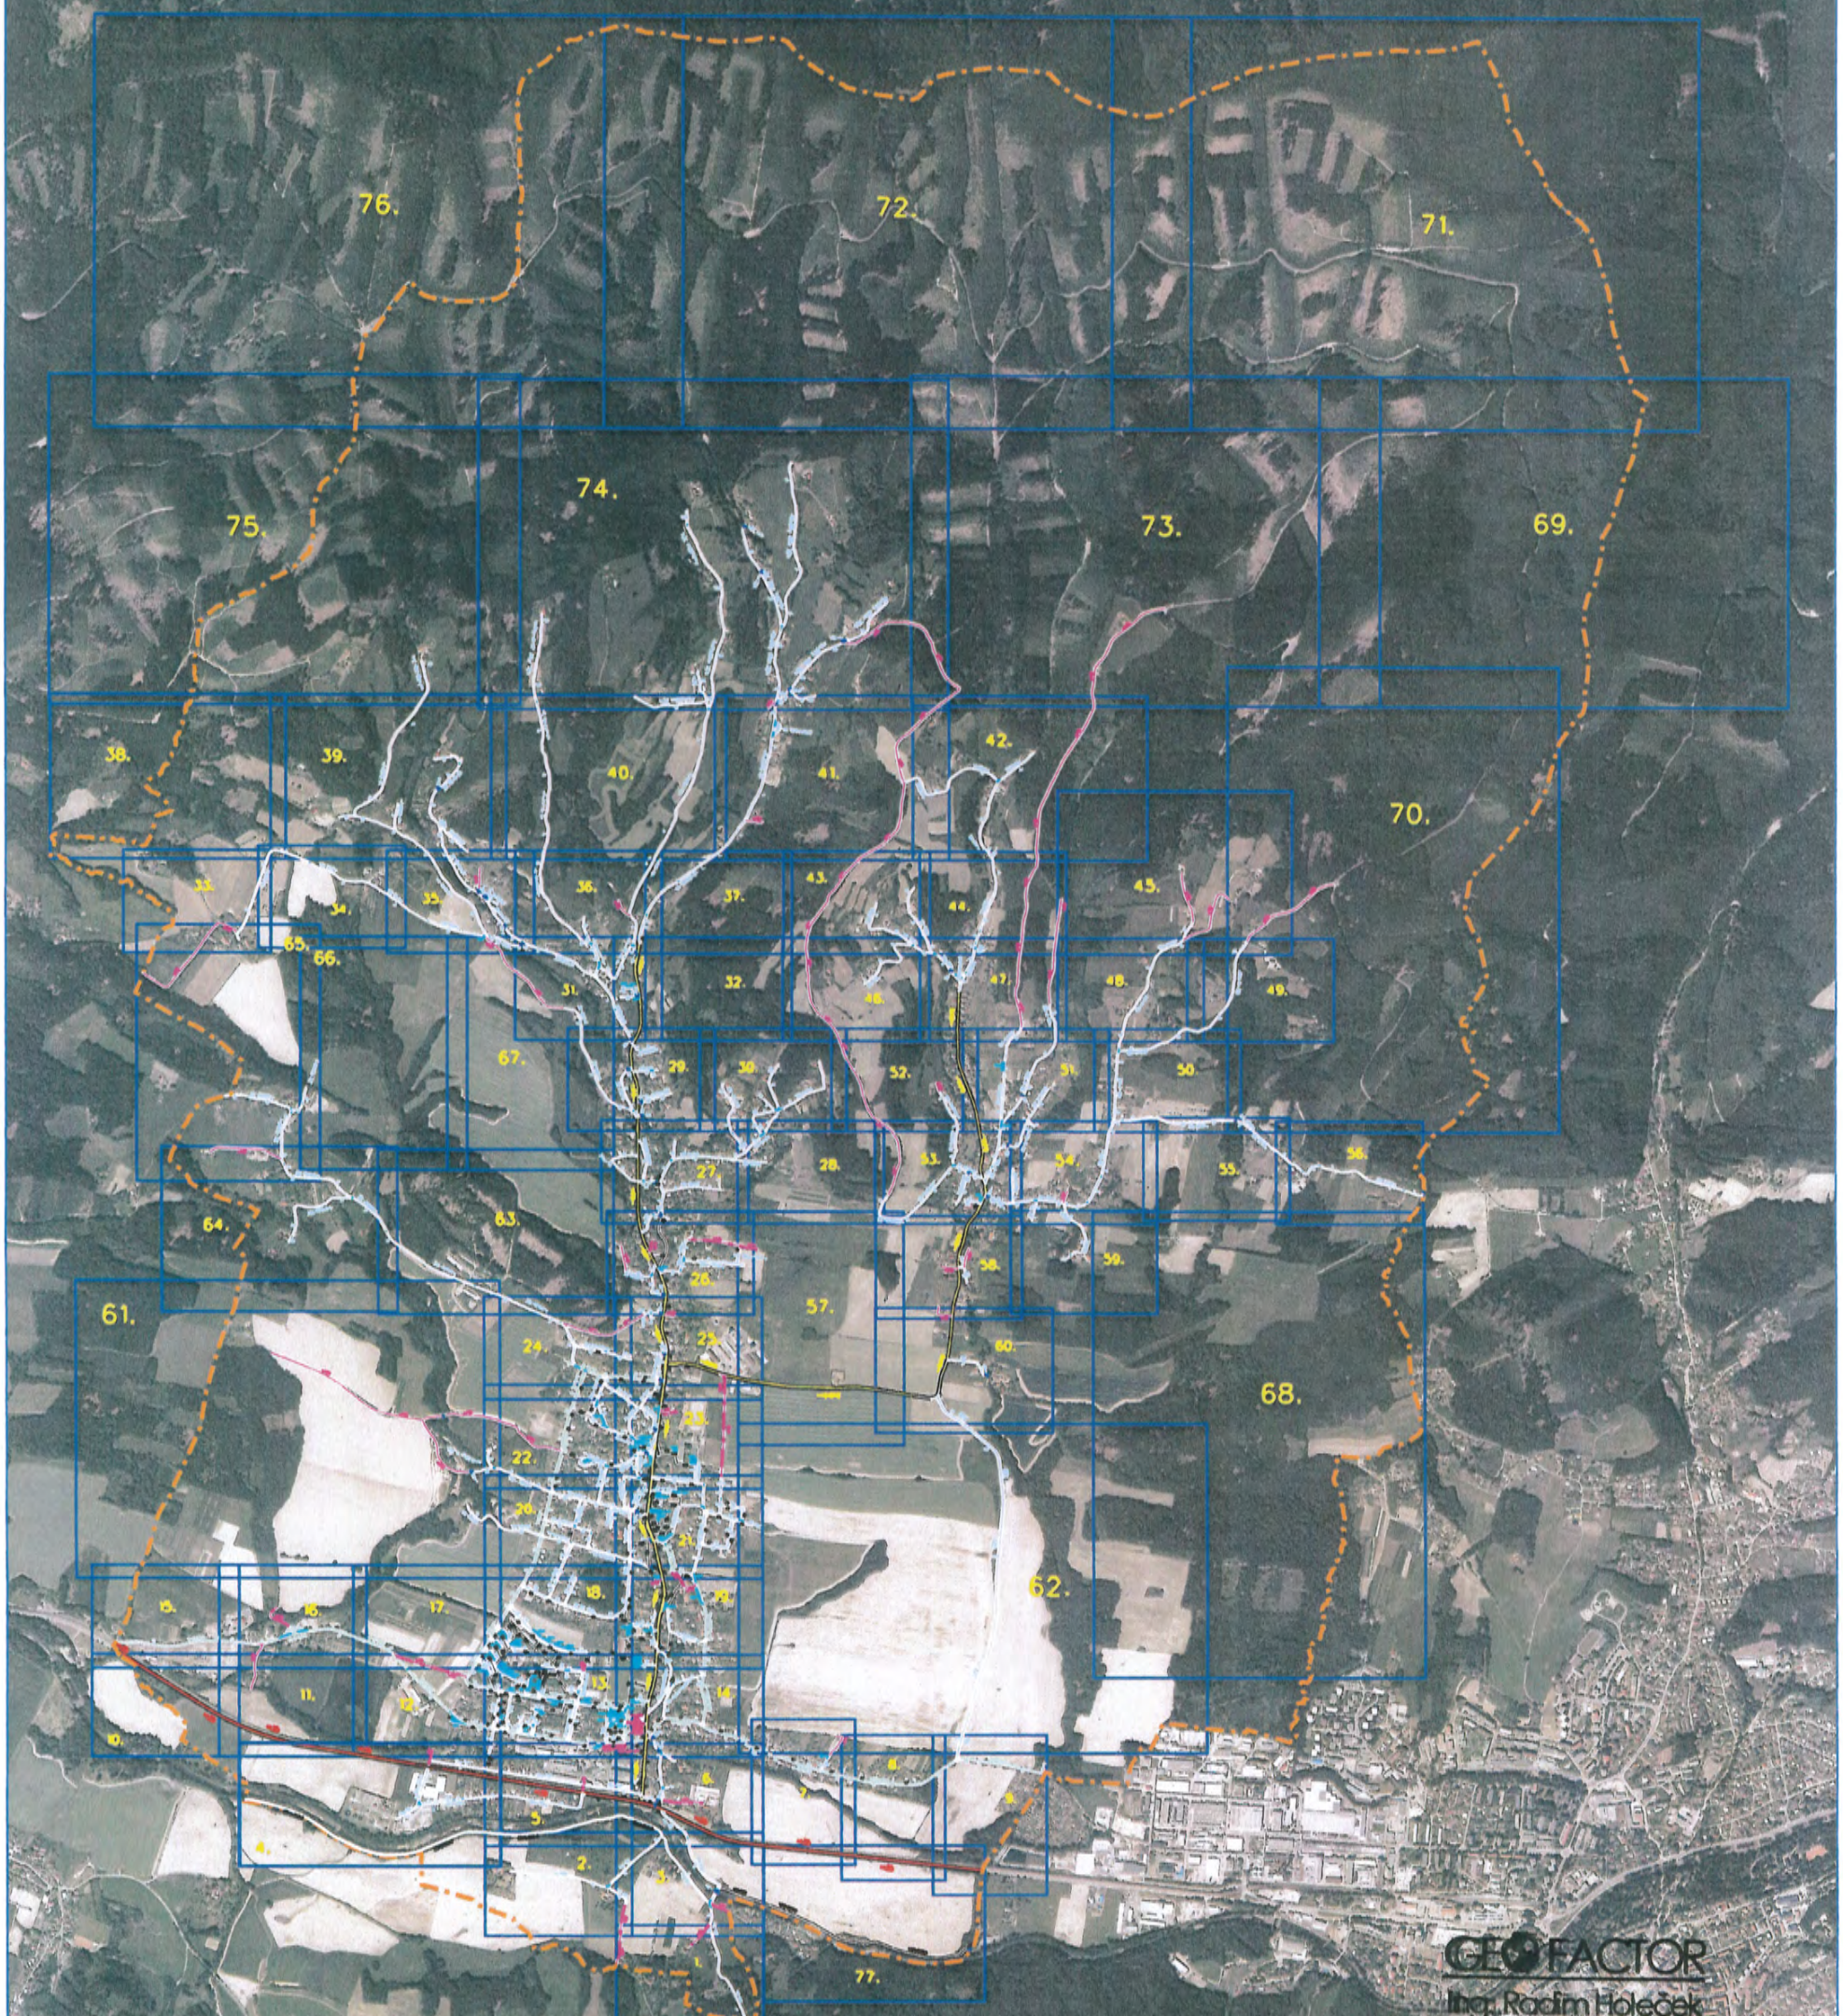

Legenda

- | | | | |
|--|-----------------------------------|--|----------------------------------|
| | silnice I. třídy (III/351) | | most, lávka |
| | silnice III. třídy (III/01877) | | hranice mezi MK |
| | místní komunikace II. třídy (Ib) | | změna charakteristiky komunikace |
| | místní komunikace III. třídy (Ic) | | číslo náčrtu |
| | územní komunikace (I/65) | | silnice komunikace |
| | chodník (I/d) | | katastrální hranice |
| | přístup pro vozidla | | průvlek |

GEOFACTOR
 Ing. Radim Holeček
 70. Jihlava 128, 247 64 Velká Polom
 IČ: 43993574 / DIČ: CZ5401201993
 holecek.radim@gmail.com
 tel: +420 602 436 358