



Zpracovatel: <b>POD.</b>
Spisový znak
Škarti. znak/část

Došlo dne: <b>22. 11. 2016</b>
Počet listů: <b>4</b>
Příloh/část: <b>2361/2016</b>
Č. jednací: <b>2361/2016</b>

**Odbor dopravy a silničního  
hospodářství**  
oddělení silničního hospodářství

datum  
21.11.2016

oprávněná úřední osoba  
Bc. Helena Dohnalová

číslo jednací  
KUZL72106/2016

spisová značka  
KUSP72106/2016DOP-Doh

## VEŘEJNÁ VYHLÁŠKA

### OPATŘENÍ OBECNÉ POVAHY

#### Stanovení přechodné úpravy provozu na pozemní komunikaci

Krajský úřad Zlínského kraje, odbor dopravy a silničního hospodářství (dále jen „ODSH KÚZK“), podle § 124 odst. 4 písm. b) a podle § 77 odst. 1 písm. b) zákona č. 361/2000 Sb., o provozu na pozemních komunikacích a o změnách některých zákonů (zákon o silničním provozu), ve znění pozdějších předpisů (dále jen „zák. č. 361/2000 Sb.“), na základě návrhu společnosti **NVB LINE s.r.o., sídlo: Kvasice, Cukrovar 716, PSČ 768 21, IČO: 269 79 675 zastupující na základě plné moci ze dne 30.11.2015: SILNICE GROUP a.s., sídlo: Na Florenci 2116/15, Nové Město, 110 00 Praha 1, IČO: 62242105** (dále také „navrhovatel“), po projednání s dotčeným orgánem, kterým je Policie České republiky, Krajské ředitelství policie Zlínského kraje, dopravní inspektorát Vsetín (dále jen „DI PČR Vsetín“),

opatřením obecné povahy podle ust. § 171 a násl. části šesté zákona č. 500/2004 Sb., správní řád, ve znění pozdějších předpisů (dále jen „správní řád“), a podle ust. § 77 odst. 5 zák. č. 361/2000 Sb.,

#### stanoví

#### přechodnou úpravu provozu

na silnici: **I/35**

v obci: **Zubří**

v úseku: **křižovatky se silnicí III/01877, okr. Vsetín**

v termínu: **01.12.2016 – 31.03.2017**

z důvodu: **zajištění stavby „Silnice I/35 Zubří, křižovatka se silnicí III/01877“ v období zimní údržby**

#### v rozsahu dopravního značení:

podle situace dopravního značení s názvem „Silnice I/35 Zubří, křižovatka se silnicí III/01877 – zimní údržba“, kterou vypracoval pan Janata, NVB LINE s.r.o., 13.10.2016 a která je nedílnou součástí tohoto stanovení s tím, že při realizaci výše uvedené přechodné úpravy provozu budou respektovány následující podmínky:

1. Bude doplněno vodorovné dopravní značení č. V 11a „Zastávka autobusu nebo trolejbusu“ a jízdní pruhy budou odděleny č. V 1a „Podélná čára souvislá“.
2. Bude doplněno svislé dopravní značení č. IS 10b „Návěst změny směru jízdy“.
3. K autobusovým zastávkám bude zajištěn bezpečný přístup pěších a rovněž odpovídající nástupní plocha.
4. Bude případně upraveno stávající dopravní značení, které je v rozporu s navrženou přechodnou úpravou.
5. Obousměrný silniční provoz zůstane zachován. Pro průjezd bude zachován maximální průjezdní profil komunikace.
6. Přechodné dopravní značení bude umístěno tak, aby nebylo překážkou silničnímu provozu a technice, provádějící zimní údržbu.
7. Dopravní značení a dopravní zařízení bude užito a instalováno na komunikaci v souladu se zák. č. 361/2000 Sb., a s vyhláškou č. 294/2015 Sb., kterou se provádějí pravidla provozu na pozemních komunikacích v platném znění.
8. Dopravní značení přechodné úpravy provozu na pozemních komunikacích bude provedeno v souladu s ustanovením § 62 odst. 2 zák. č. 361/2000 Sb., na červenobíle pruhovaném sloupku (stojánku).
9. Umístění dopravních značek bude v souladu se Zásadami pro dopravní značení na pozemních komunikacích TP 65, schválených MD č.j. 532/2013-120-STSP/1 ze dne 31.7.2013 s účinností od 1.8.2013 (dále jen „TP 65“), se Zásadami pro označování pracovních míst na pozemních komunikacích TP 66, 3. vydání, schválených MD č.j. 21/2015-120-TN/1 s účinností od 1.4.2015 (dále jen „TP 66“), se Zásadami pro vodorovné dopravní značení na pozemních komunikacích TP 133 schválených MD ČR č.j. 538/2013-120-STSP/1 s účinností od 1.8.2013.
10. Bude užito dopravních značek základního rozměru, retroreflexního provedení RA2.
11. Technické požadavky na dopravní značení budou odpovídat zvláštním technickým předpisům, např. ČSN EN 12899-1,2 a ČSN EN 1436, TP 143, TP 66, vyhláše č. 294/2015 Sb. ad.
12. Přenosné svislé dopravní značky, přechodné vodorovné dopravní značky, světelné signály, dopravní zařízení a zařízení pro provozní informace směji být užívány jen po nezbytně nutnou dobu, v takovém rozsahu a takovým způsobem, jak to nezbytně vyžaduje bezpečnost a plynulost provozu na pozemních komunikacích nebo jiný důležitý veřejný zájem (§ 78 odst. 2, 3 zák. č. 361/2000 Sb.)
13. Přechodné dopravní značky a dopravní zařízení budou po dobu celé akce udržovány čisté a přehledné.
14. Bude zajištěn bezpečný pohyb chodců.
15. Zhotovitel dopravního značení musí mít platné oprávnění pro provádění těchto prací (živnostenský list) a způsobilost pro zajištění jakosti provádění SDZ.
16. **Za instalaci, stav stanoveného dopravního značení, jeho kontrolu, udržování po celou dobu přechodné úpravy provozu v souladu s tímto stanovením bude zodpovědný pan Michal Cuřín, SILNICE GROUP a.s., Na Florenci 2116/15, Nové Město, 110 00 Praha, tel.: 702 187 014.**

## Odůvodnění

ODSH KÚZK obdržel dne 31.10.2016 návrh ve věci stanovení přechodné úpravy provozu na silnici I/35, podaný navrhovatelem, v souvislosti se zajištěním stavby „Silnice I/35 Zubří, křižovatka se silnicí III/01877“ v období zimní údržby v rozsahu podle situace dopravního značení, které vypracoval pan Janata, NVB LINE s.r.o., 13.10.2016 pod názvem „Silnice I/35 Zubří, křižovatka se silnicí III/01877 – zimní údržba“.

ODSH KÚZK zahájil řízení podle části šesté správního řádu (§ 171 a násl. správního řádu), kterým se vydává závazné opatření obecné povahy. V souladu s § 77 odst. 3 zák. č. 361/2000 Sb. se k návrhu stanovení přechodné úpravy provozu vyjádřil dotčený orgán podle § 77 odst. 2 písm. b) zák. č. 361/2000 Sb. tj. DI PČR Vsetín č.j. KRPZ-91870-30/ČJ-2015-151506 ze dne 19.10.2016. Přípomínky DI PČR Vsetín jsou součástí podmínek tohoto stanovení.

S návrhem bylo doloženo souhlasné stanovisko správce silnice I/35 Ředitelství silnic a dálnic ČR, Správa Zlín, zn. SZ/457/53200/2016/Po ze dne 18.10.2016.

ODSH KÚZK stanovil výše uvedenou přechodnou úpravu provozu na silnici I/35 za účelem zajištění bezpečnosti a plynulosti provozu na dotčené pozemní komunikaci v souvislosti se zajištěním stavby „Silnice I/35 Zubří, křižovatka se silnicí III/01877“ v období zimní údržby. Vzhledem k výše uvedenému je stanovení dopravního značení plně odůvodněno.

Podle § 77 odst. 5 zák. č. 361/2000 Sb. nedoručoval ODSH KÚZK návrh opatření obecné povahy a nevyzýval dotčené osoby k podávání připomínek nebo námitek.

Proti opatření obecné povahy nelze podat opravný prostředek (§ 173 odst. 2 správního řádu).


Toto opatření obecné povahy nabývá účinnosti pátým dnem po vyvěšení (§ 77 odst. 5 zák. č. 361/2000 Sb.).

*Otisk razítka*

Bc. Helena Dohnalová  
referentka ODSH KÚZK  
(dokument opatřen elektronickým podpisem)

**Příloha:** situace dopravního značení dle textu.

Toto opatření obecné povahy musí být vyvěšeno po dobu 15 dnů. Opatření obecné povahy nabývá účinnosti pátým dnem po vyvěšení.

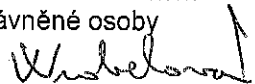Vyvěšeno dne: 23. 11. 2016 Sejmuto dne: .....  
razítka a podpis oprávněné osoby razítka a podpis oprávněné osoby  


**Právní účinky doručení má výhradně doručení veřejnou vyhláškou prostřednictvím úřední desky Krajského úřadu Zlínského kraje.**

**Doručí se:**

**Dotčené osoby** (veřejnou vyhláškou):

V souladu s § 173 odst. 1 správního řádu doručuje ODSH KÚZK toto opatření obecné povahy dotčeným osobám veřejnou vyhláškou. Doručení veřejnou vyhláškou bude provedeno v souladu s ustanovením § 25 správního řádu tak, že se písemnost vyvěsí na úřední desce Krajského úřadu Zlínského kraje a současně bude zveřejněna způsobem umožňujícím dálkový přístup. Opatření obecné povahy nabývá účinnosti pátým dnem po vyvěšení na úřední desce Krajského úřadu Zlínského kraje.

**Dotčené osoby** (datová schránka):

- NVB LINE s.r.o., Kvasice, Cukrovar 716, PSČ 768 21, IČ: 269 79 675 *zastupující na základě plné moci:* SILNICE GROUP a.s., sídlo: Na Florenci 2116/15, Nové Město, 110 00 Praha 1, IČO: 62242105
- Ředitelství silnic a dálnic ČR, Na Pankráci 56, 145 05 Praha 4, *doručovací adresa:* Správa Zlín, Fügnerovo nábřeží 5476, 760 01 Zlín


**Dotčené orgány** (datová schránka):

- Krajské ředitelství policie Zlínského kraje, dopravní inspektorát Vsetín, Hlásenka 1516 Vsetín

**Ostatní** (datová schránka):

- Michal Cuřín, SILNICE GROUP a.s., Na Florenci 2116/15, Nové Město, 110 00 Praha
- Městský úřad Rožnov pod Radhoštěm, odbor dopravy, Letenská 1918, 756 61 Rožnov pod Radhoštěm
- Městský úřad Zubří


**se žádostí o bezodkladné vyvěšení oznámení na úřední desce na dobu nejméně 15 dnů a o zpětné zaslání potvrzeného vyvěšení po uvedenou dobu.**

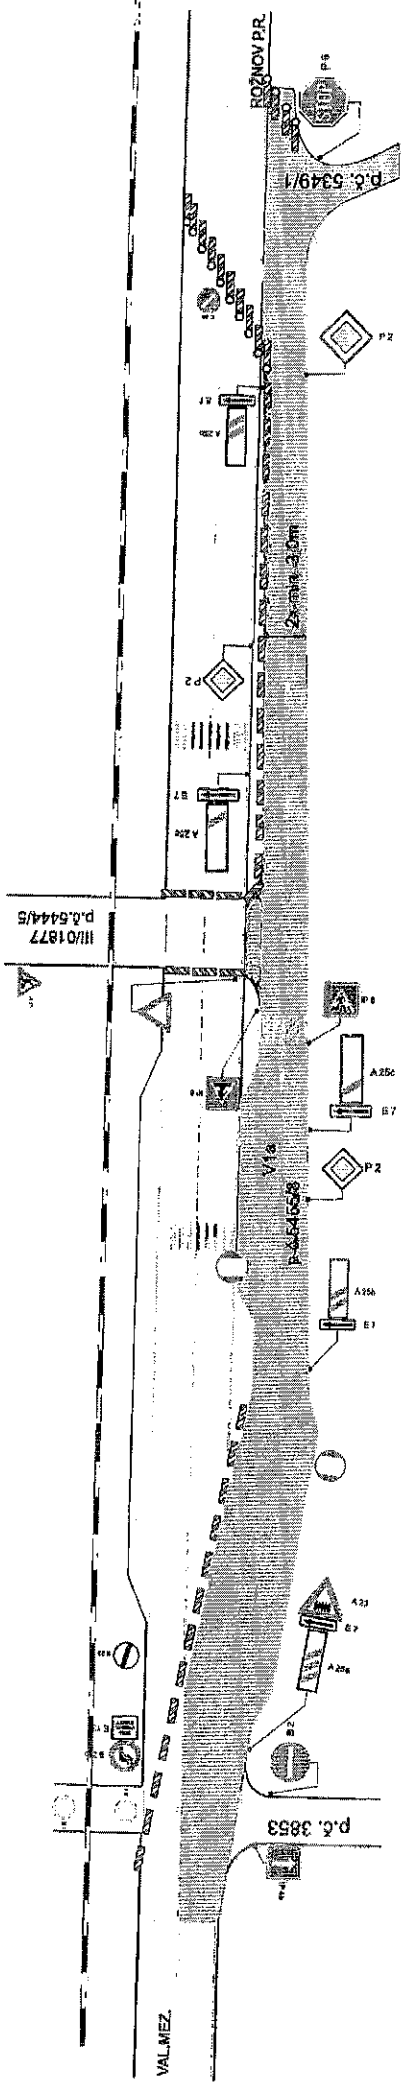

**Zlínský kraj**  
 Krajský úřad  
 odbor dopravy a silničního hospodářství  
 M. T. Bati 23.761 90 Zlm  
*příloha č. 1 k zář. 7106/1016*  
*Jolanda*

LEGENDA:


 - zprovozněný úsek

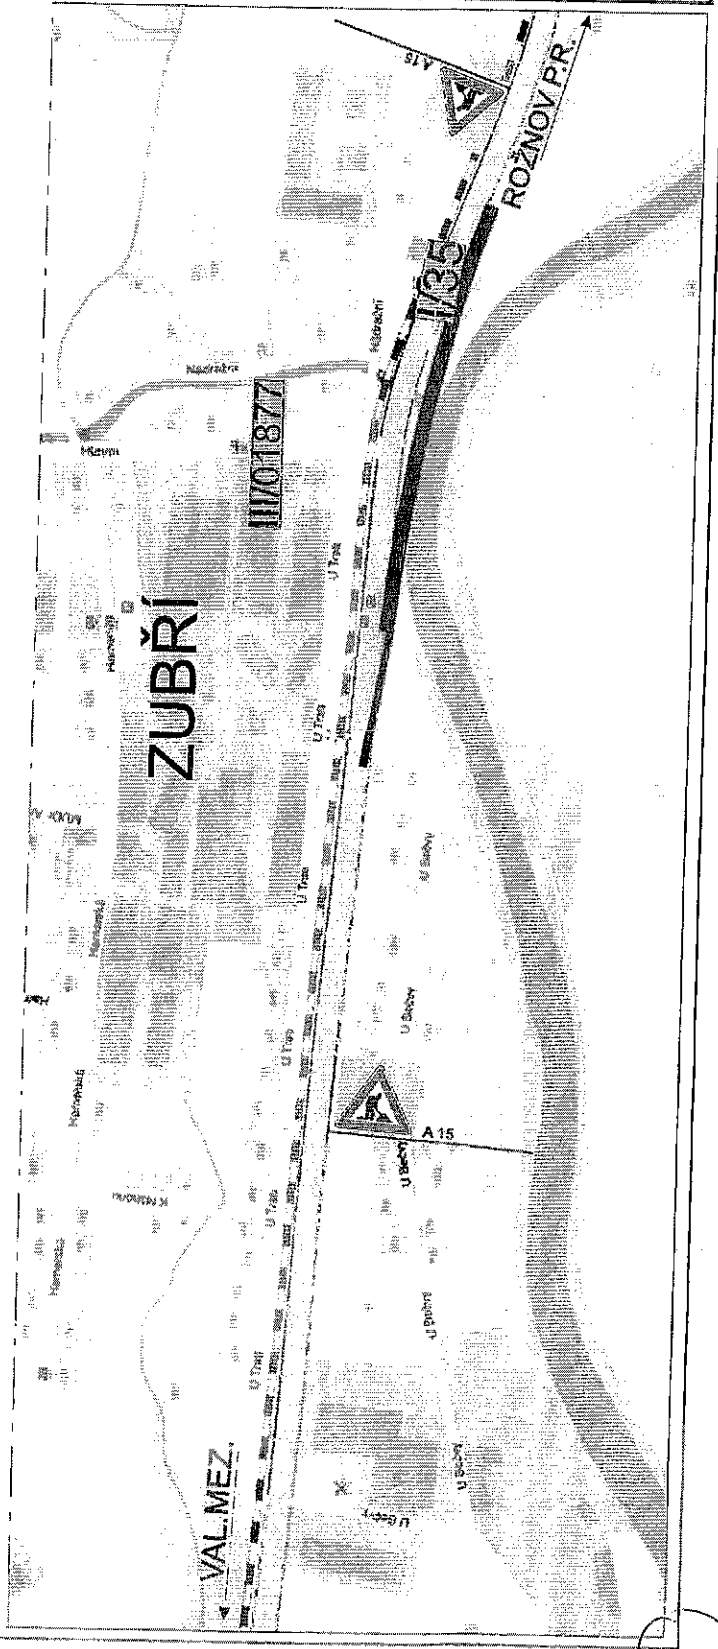

Souhlasíme s přechodnou úpravou provozu na základě § 36 odst. 3 zák. č. 500/2004 Sb. (správní řád) se vzdáváme práva vyjádřit se k podkladním rozhodnutím a souhlasíme s vydáním tohoto rozhodnutí.

Dopravní značení, které bude v rozporu s přechodným dopravním značením bude dočasně zakryto.  
 Přechodné dopr. značení bude provedeno v základní velikosti, řešení folií I a osazení čís. TP 66 /2. vydání/.

STAVBA SILNICE I/35 ZUBŘÍ, KRÍŽOVÁTKA SE SILNICI III/O1877

INVESTOR: ŘSD ČR	
DATEM: 13.10.2016	VYPRACOVAL: Jarela
MAŠE ZN. PDZ-04-16	PROKontroloval: Štenc
 IVD LMS a.s. Cestovní 716 682 21 Nová Ves Pardubický kraj IČ: 274 103 005	
SILNICE I/35 ZUBŘÍ	
KRÍŽOVÁTKA SE SILNICI III/O1877	
- zřízení úseku	
PŘECHODNÉ DOPRAVNÍ ZNAČENÍ	

5