


Zajištění PDZ - v obci, oprava mimo vozovku

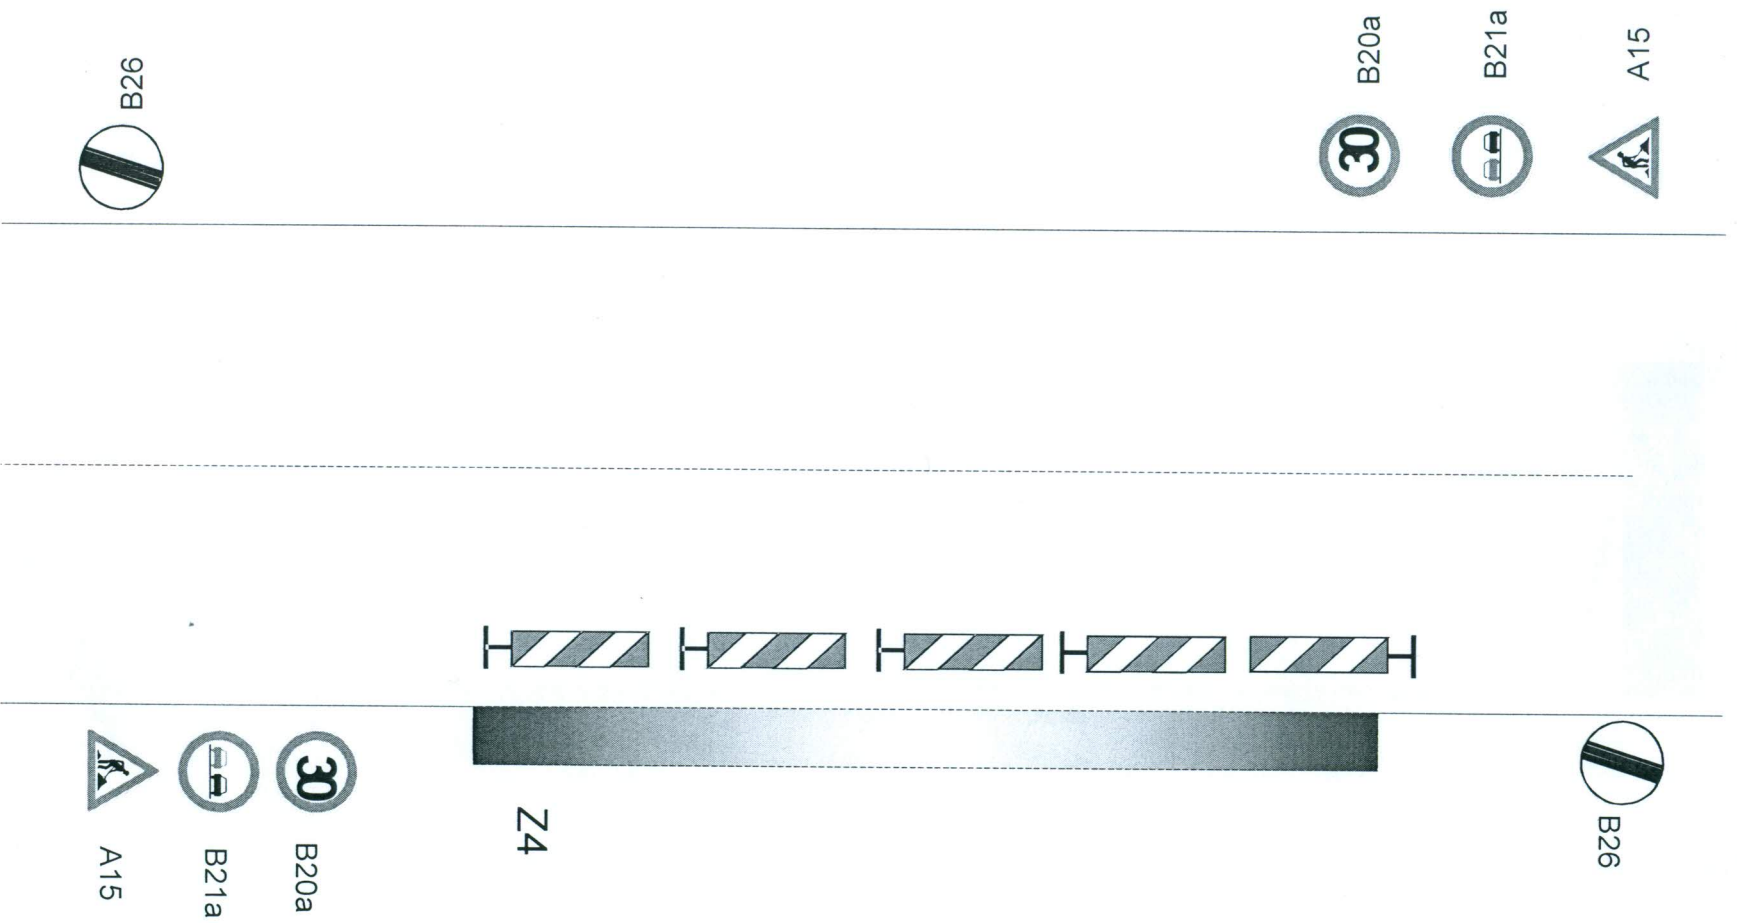

Zajištění PDZ - mimo obec, oprava mimo vozovku


- A15
- B21a
- B20a
- B20a
- B20a




- 30 B20a
- 50 B20a
- 70 B20a
- B21a
- A15

Z4

Zajištění PDZ - v obci, oprava zasahující do vozovky

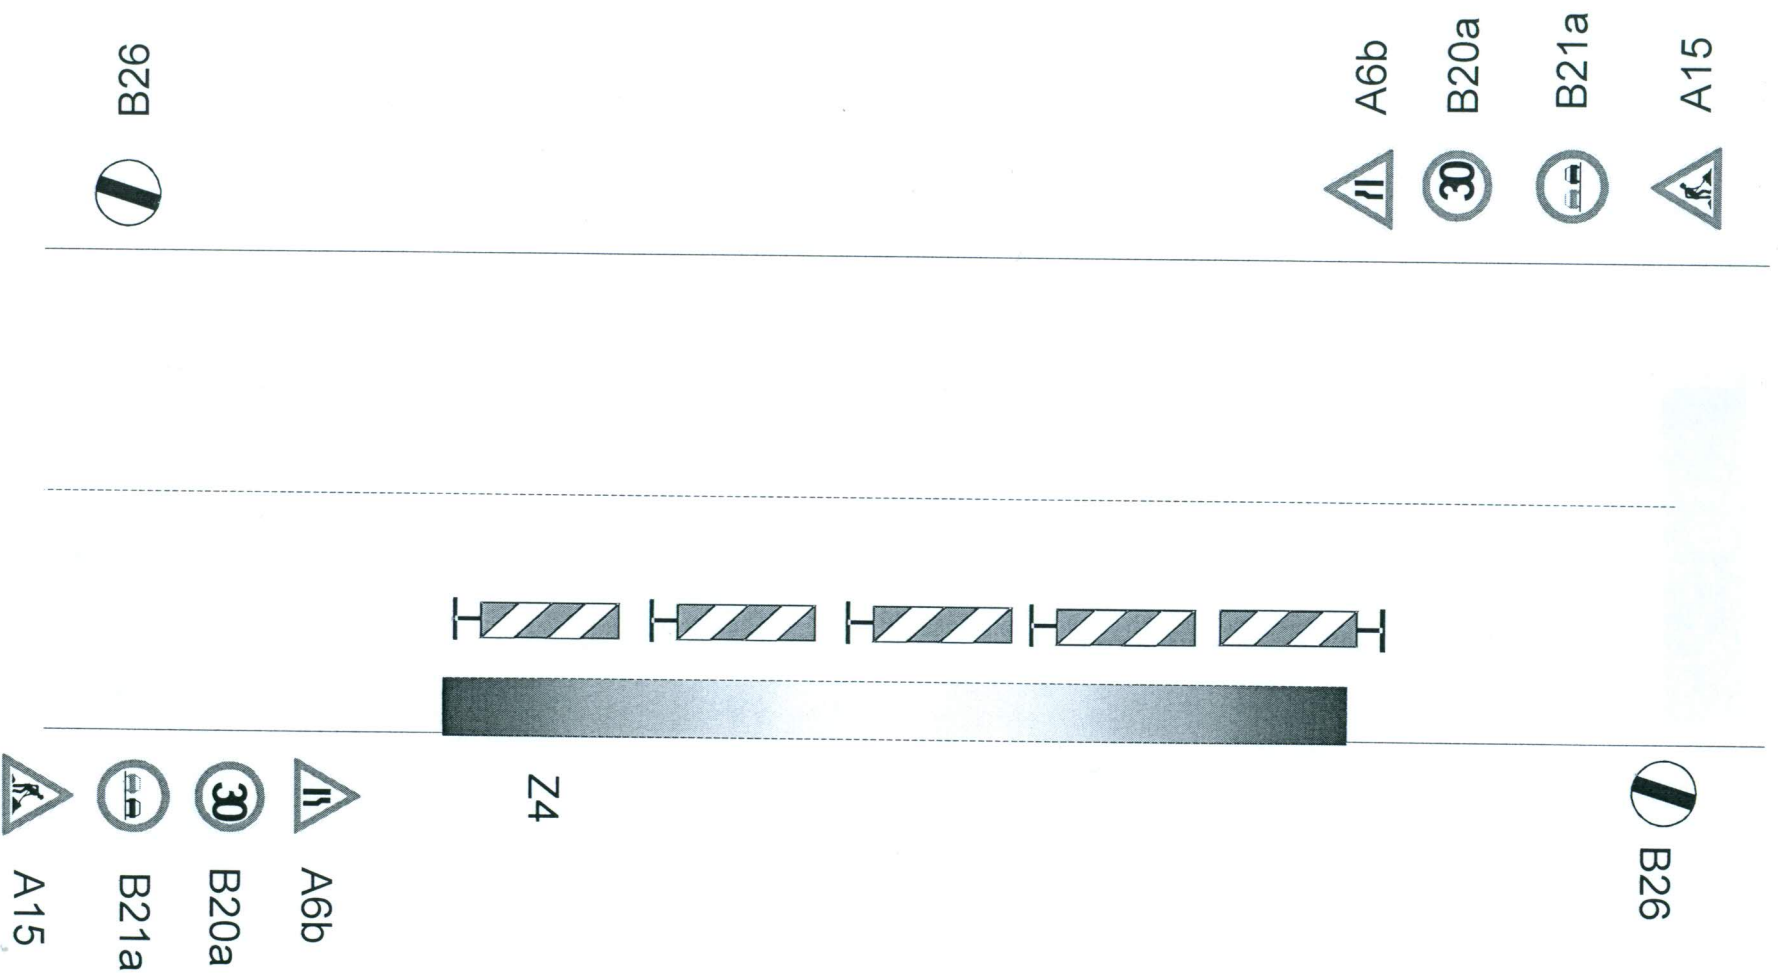


Zajištění PDZ - mimo obec, oprava zasahující do vozovky

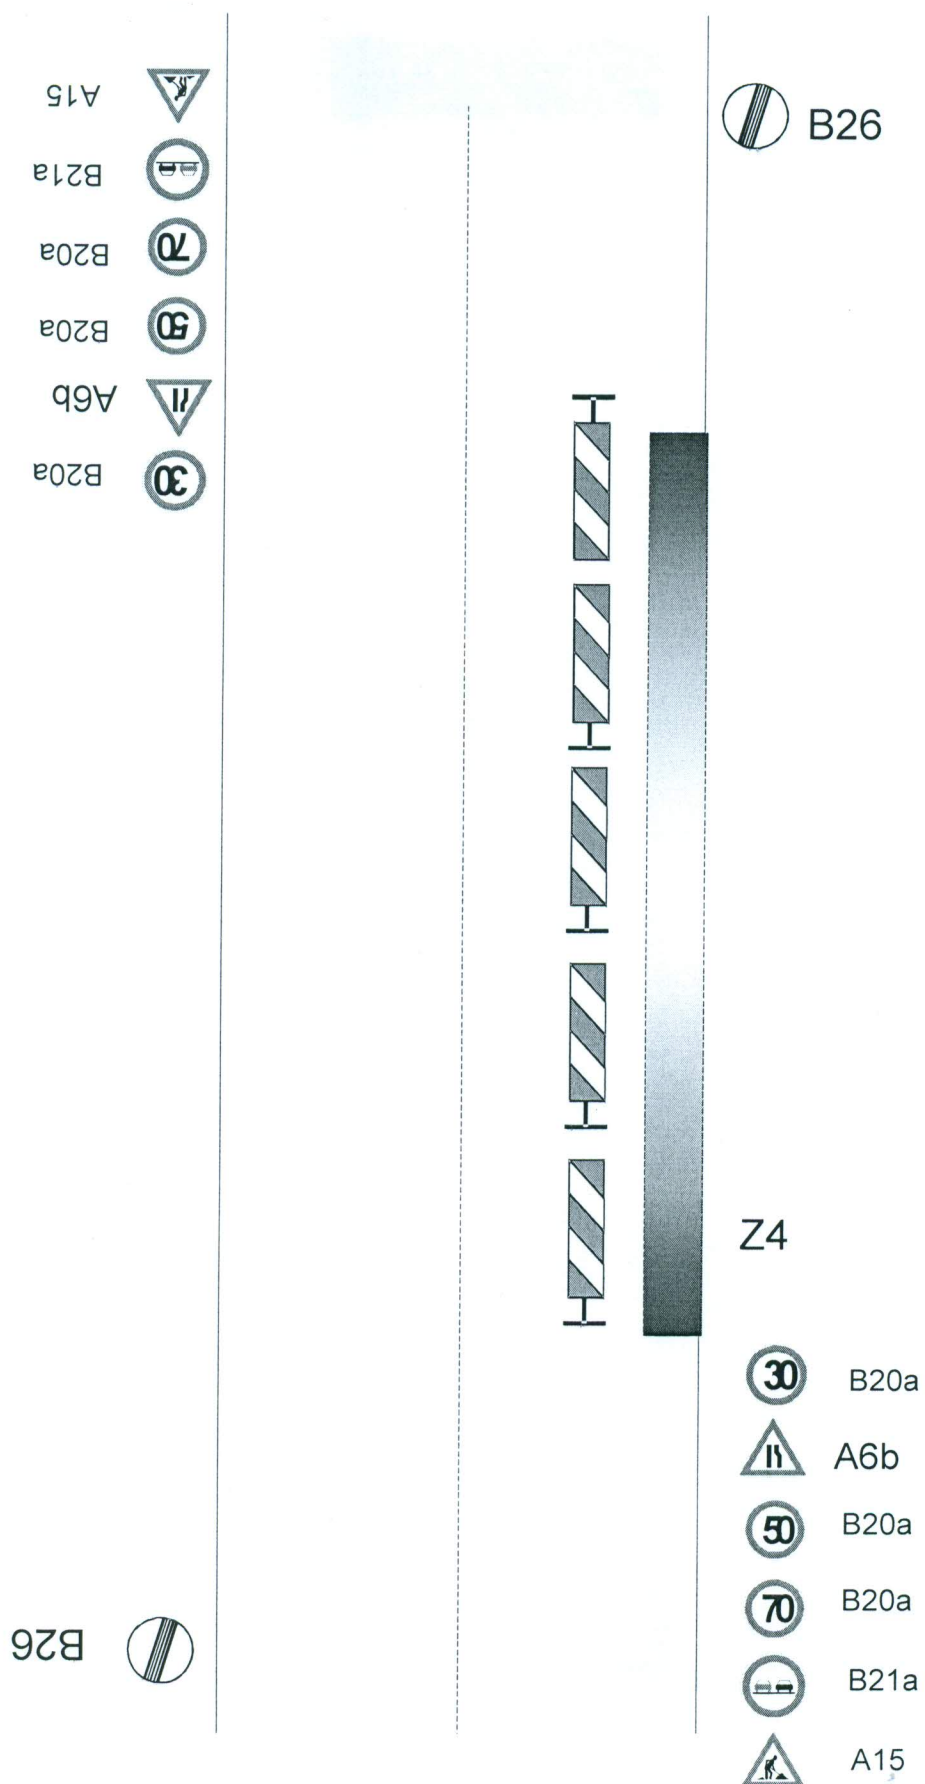

Zajištění PDZ - v obci, uzavírka 1 jízdního pruhu

- A15 
- B21a 
- A6b 
- B20a 
- P8 


- B26 

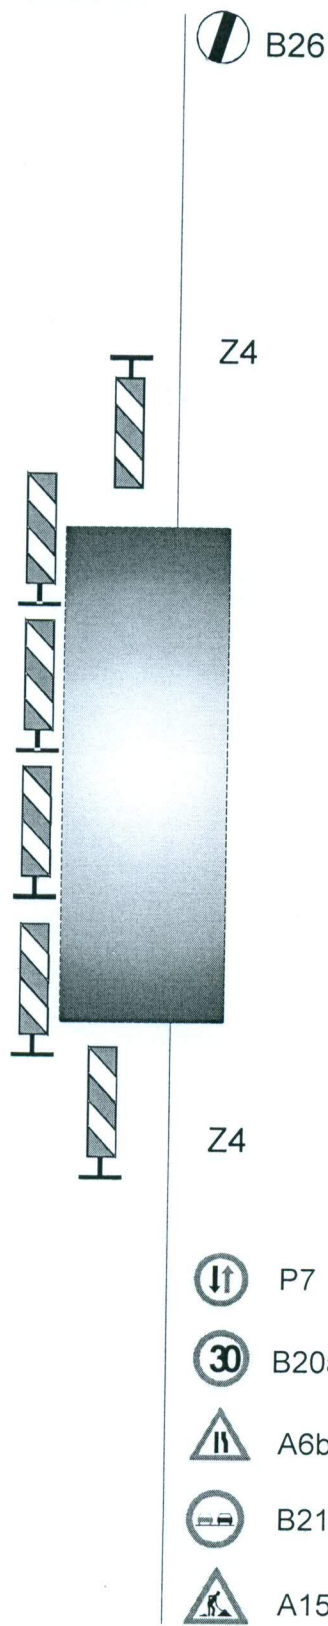


Zajištění PDZ - mimo obec, uzavírka 1 jízdního pruhu

- A15 
- B21a 
- B20a 
- B20a 
- A6b 
- B20a 
- P8 

B26 

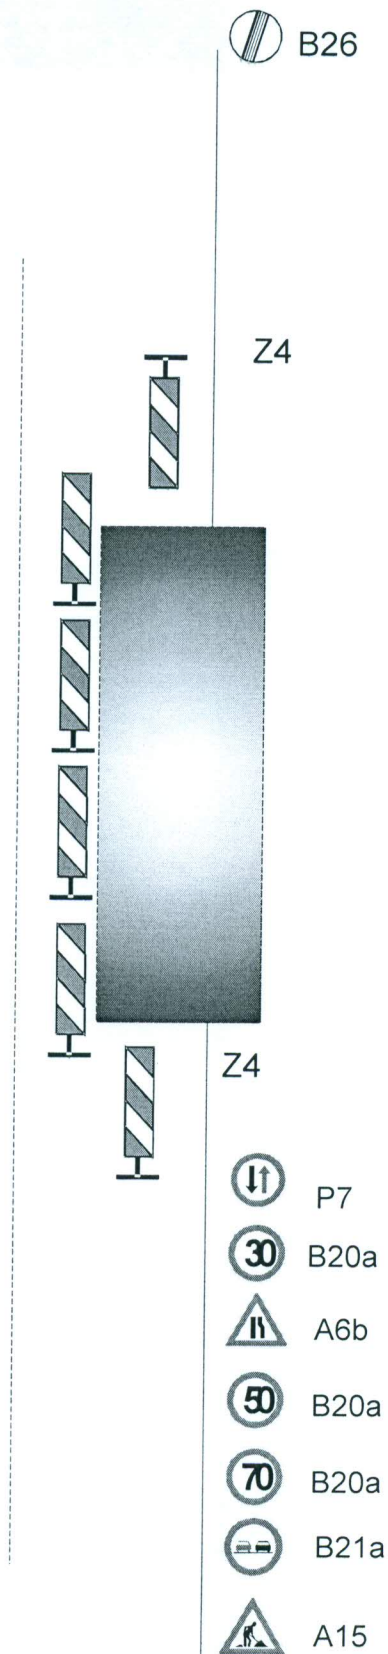

Zajištění PDZ - v obci, uzavírka 1 jízdního pruhu,
řízení provozu světelným signalizačním zařízením

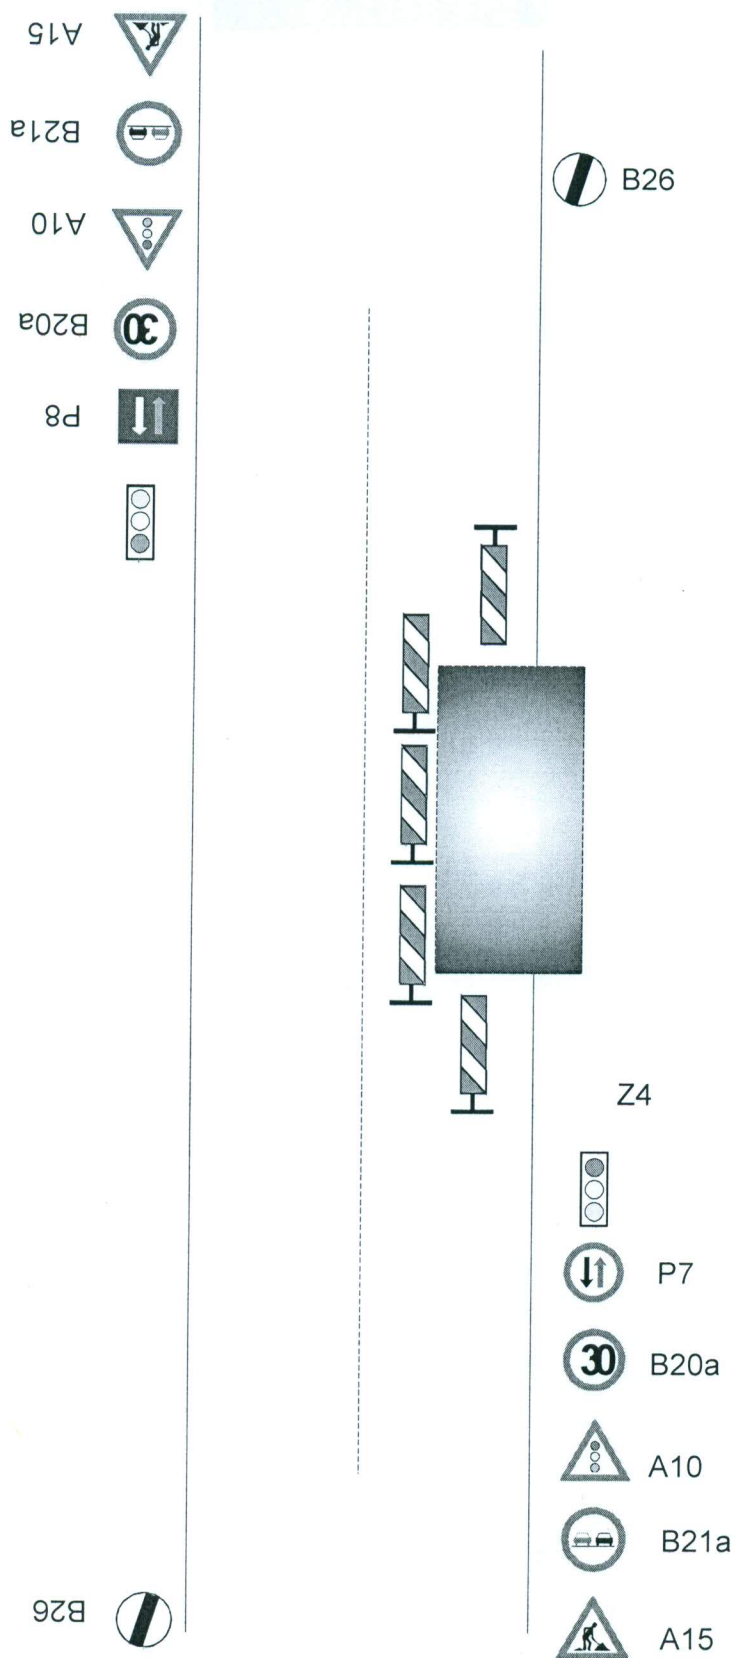

**Zajištění PDZ - mimo obec, uzavírka 1 jízdního pruhu,
řízení provozu světelným signalizačním zařízením**

