


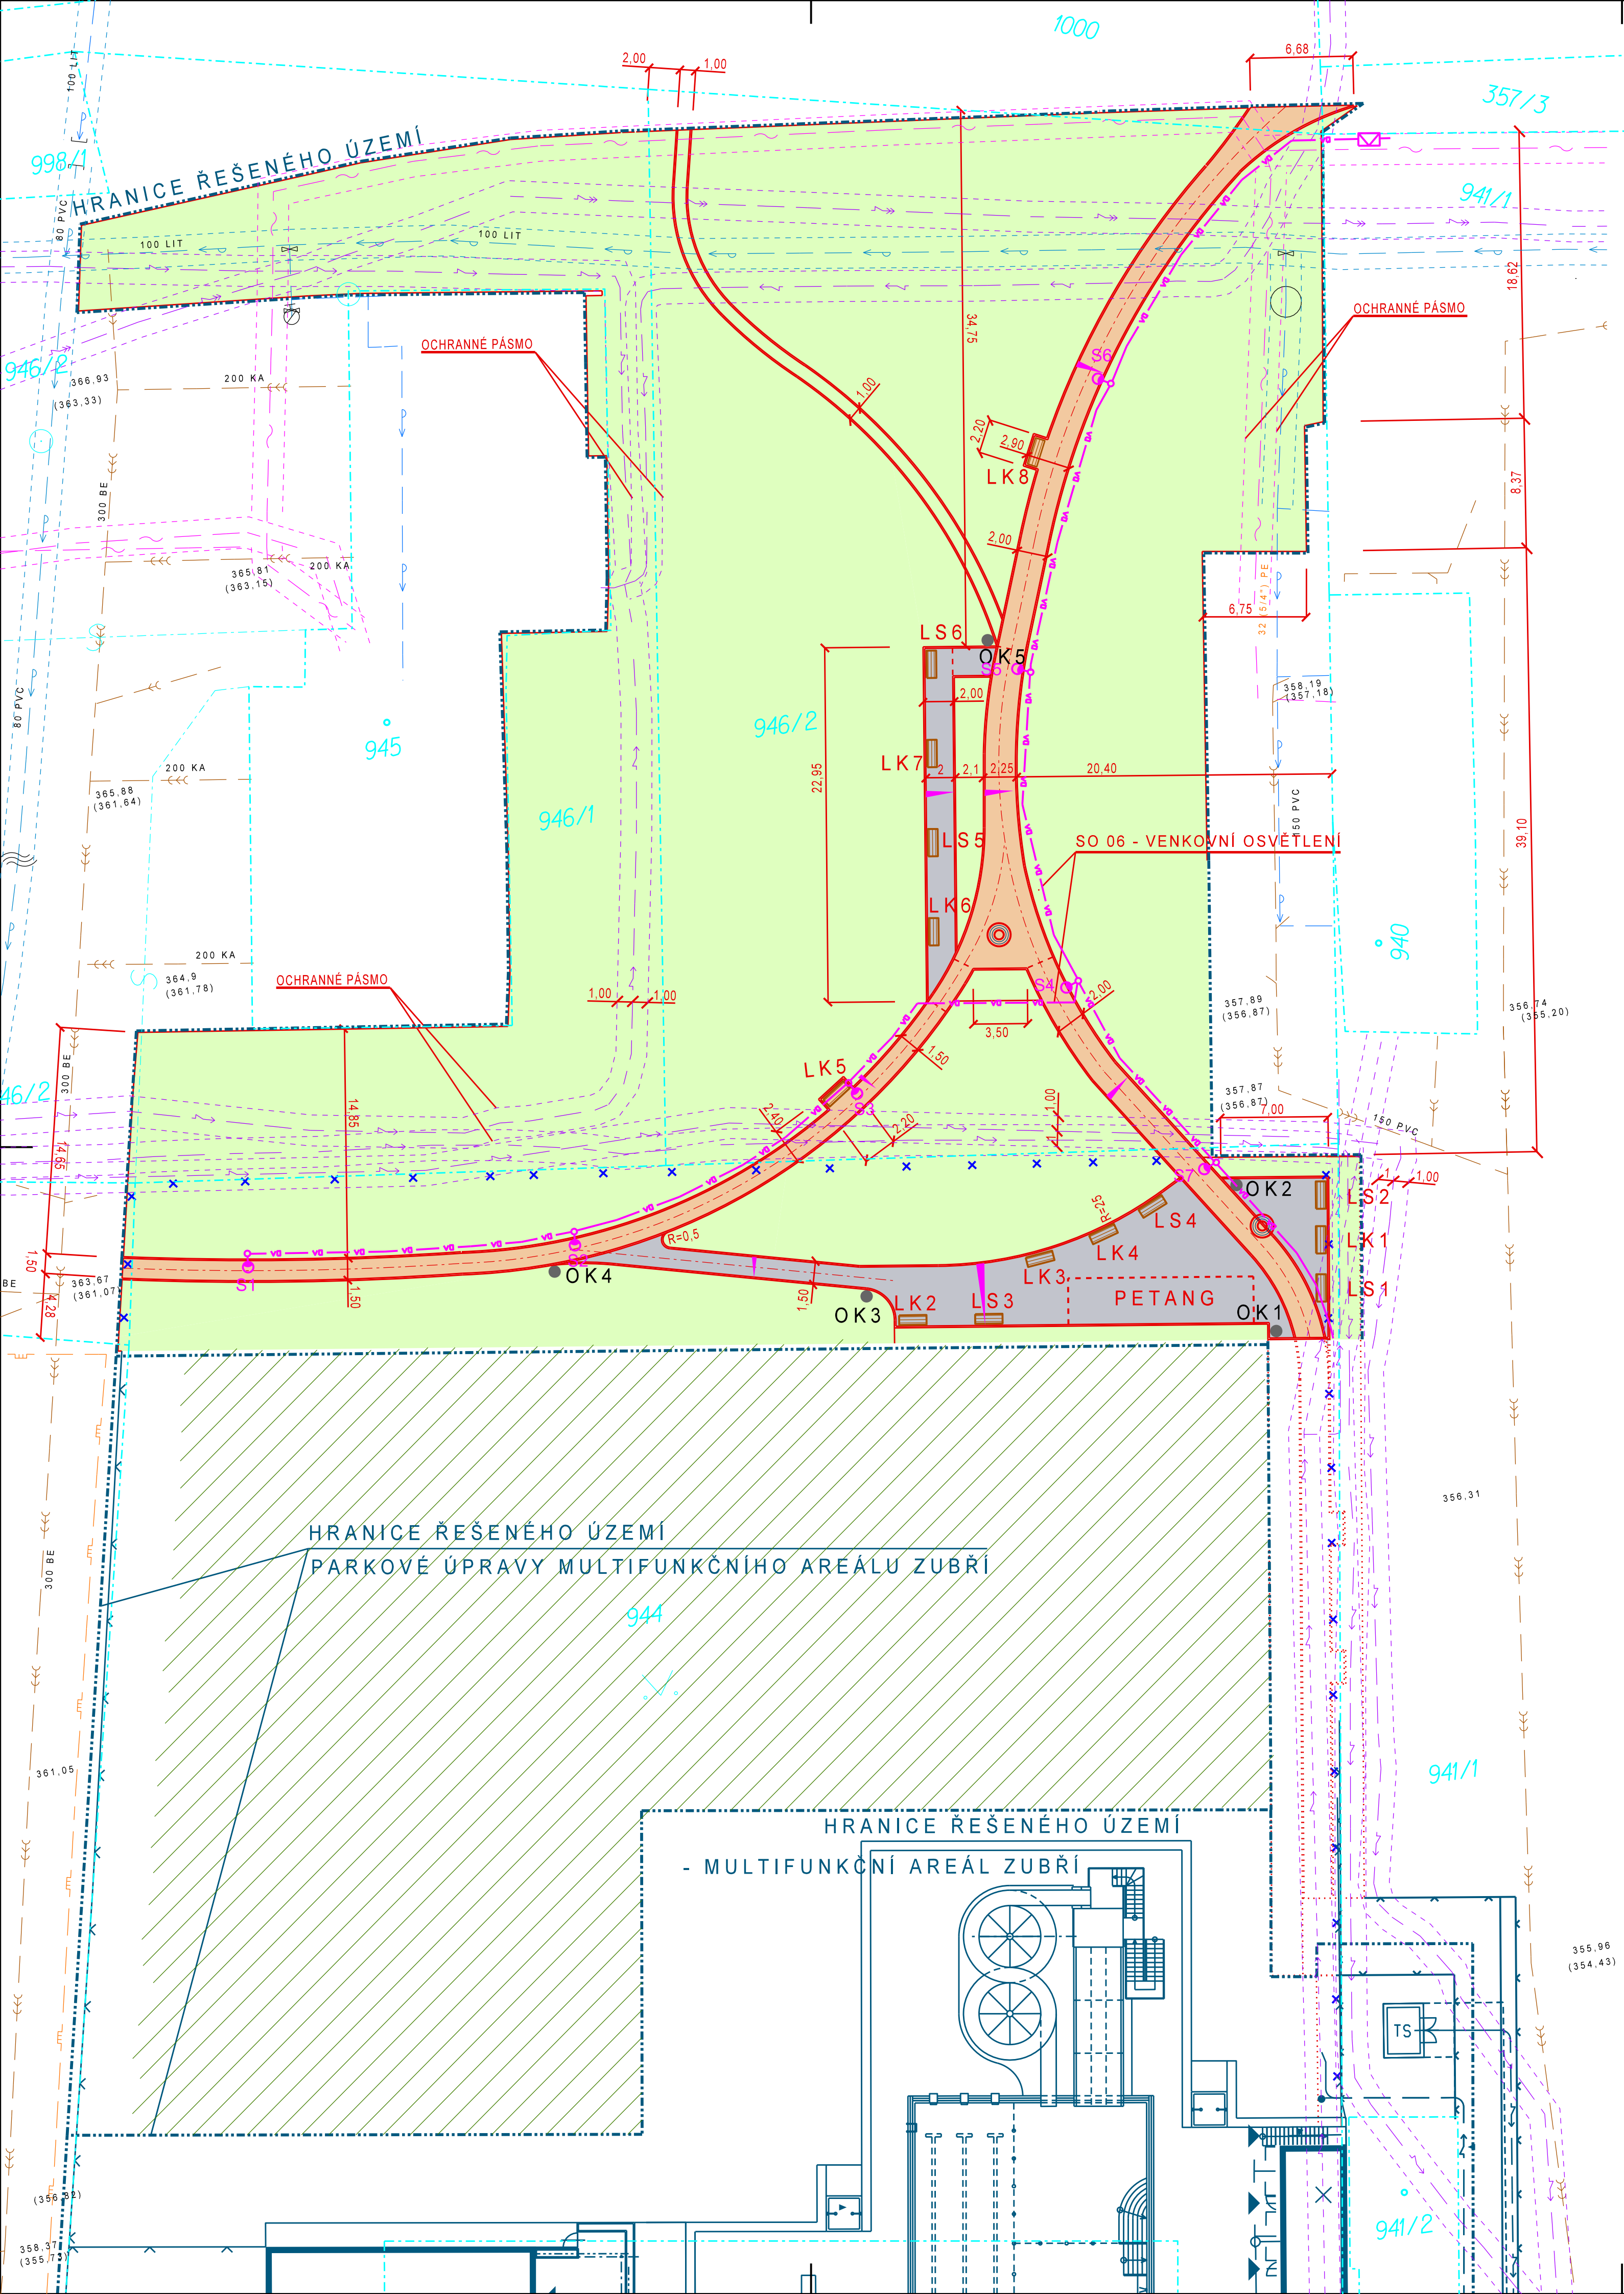

POZNÁMKA

POLOHU ZAKRESLENÝCH PODZEMNÍCH VEDENÍ INŽENÝRSKÝCH SÍTÍ NELZE VYTÝČOVAT ODMĚROVÁNÍM VZDÁLENOSTÍ Z VÝKRESU SITUACE. PŘESNÉ VYTÝČENÍ POLOHY VŠECH PODZEMNÍCH VEDENÍ NA POVRCHU ZAJISTI INVESTITOR PODLE PARAGRAFU 4 VYHL. č.10/74 Sb. "O geodetických pracích ve výstavbě" PŘED ZAHÁJENÍM REALIZACE STAVBY.

LEGENDA INŽ. SÍTÍ

	Vodovod
	Středotlaký plynovod
	Kanalizace splašková
	Kanalizace dešťová
	Kabelové vedení NN
	Kabelové vedení VN
	Kabelové sdělovací vedení
	Nadzemní vedení NN

LEGENDA MAPOVÝCH ZNAČEK

	Hraniční znak
	Strom
	Kanalizační šachta
	Kanalizační vpust
	Šoupé vodovodní, plynovodní
	Hydrant nadzemní, podzemní
	Odřez plynovodu
	Lampa V0
	Hranice pozemku dle KN

LEGENDA STAVEBNÍCH OBJEKTŮ :

SO 01 - PŘÍPRAVA ÚZEMÍ	
SO 02 - CHODNÍKY, ZPEVNĚNÉ PLOCHY	
SO 03 - NEOBSAZENO	
SO 04 - MOBILIÁŘ	
SO 05 - SADOVÉ ÚPRAVY	
SO 06 - VENKOVNÍ OSVĚTLENÍ	

LEGENDA ZNAČENÍ (SO 02) :

	Mechanicky zpevněné kamenivo	235m ²
	Dlažděný chodník - dlažba 200/100/60 mm barva přírodní šedá - povrch hladký	275m ²
	Kovová mříž ke stromům	

LEGENDA MOBILIÁŘE (SO 03) :

	LK - Lavička klasická	8ks
	LS - Lavička pro seniory	6ks
	OK - Odpadkový koš	5ks

LEGENDA SADOVÝCH ÚPRAV (SO 05) :

	ZATRÁVNĚNÍ- VYCHÁZKOVÉ ÚZEMÍ	3 998m ²
	ZATRÁVNĚNÍ - SLUNICÍ LOUKA	2 800m ²

VYPRACOVAL ING. VANCURA	ODP.PROJ.L PROFESE ING. VANCURA	KONTROLOVAL ING. ČERVENÝ	HL.INŽ.PROJEKTU ING. ČERVENÝ				
MÍSTO STAVBY: ZUBŘÍ STAVEBNÍK: MĚSTO ZUBŘÍ, U DOMOVINY 234, 756 54 ZUBŘÍ							
PARKOVÉ ÚPRAVY MULTIFUNKČNÍHO AREÁLU ZUBŘÍ				FORMÁT	6 A4		
				DATUM	BŘEZEN 2017		
				STUPEN	DUR		
				MĚŘÍTKO	1:250		
				ZAK.ČÍSLO:	300 309		
C.4 KATASTRÁLNÍ SITUACNÍ VÝKRES				ARCHIVNÍ KÓD	PROF.	Č.VÝKRESU	DOD.
				ZUB	F	005	