
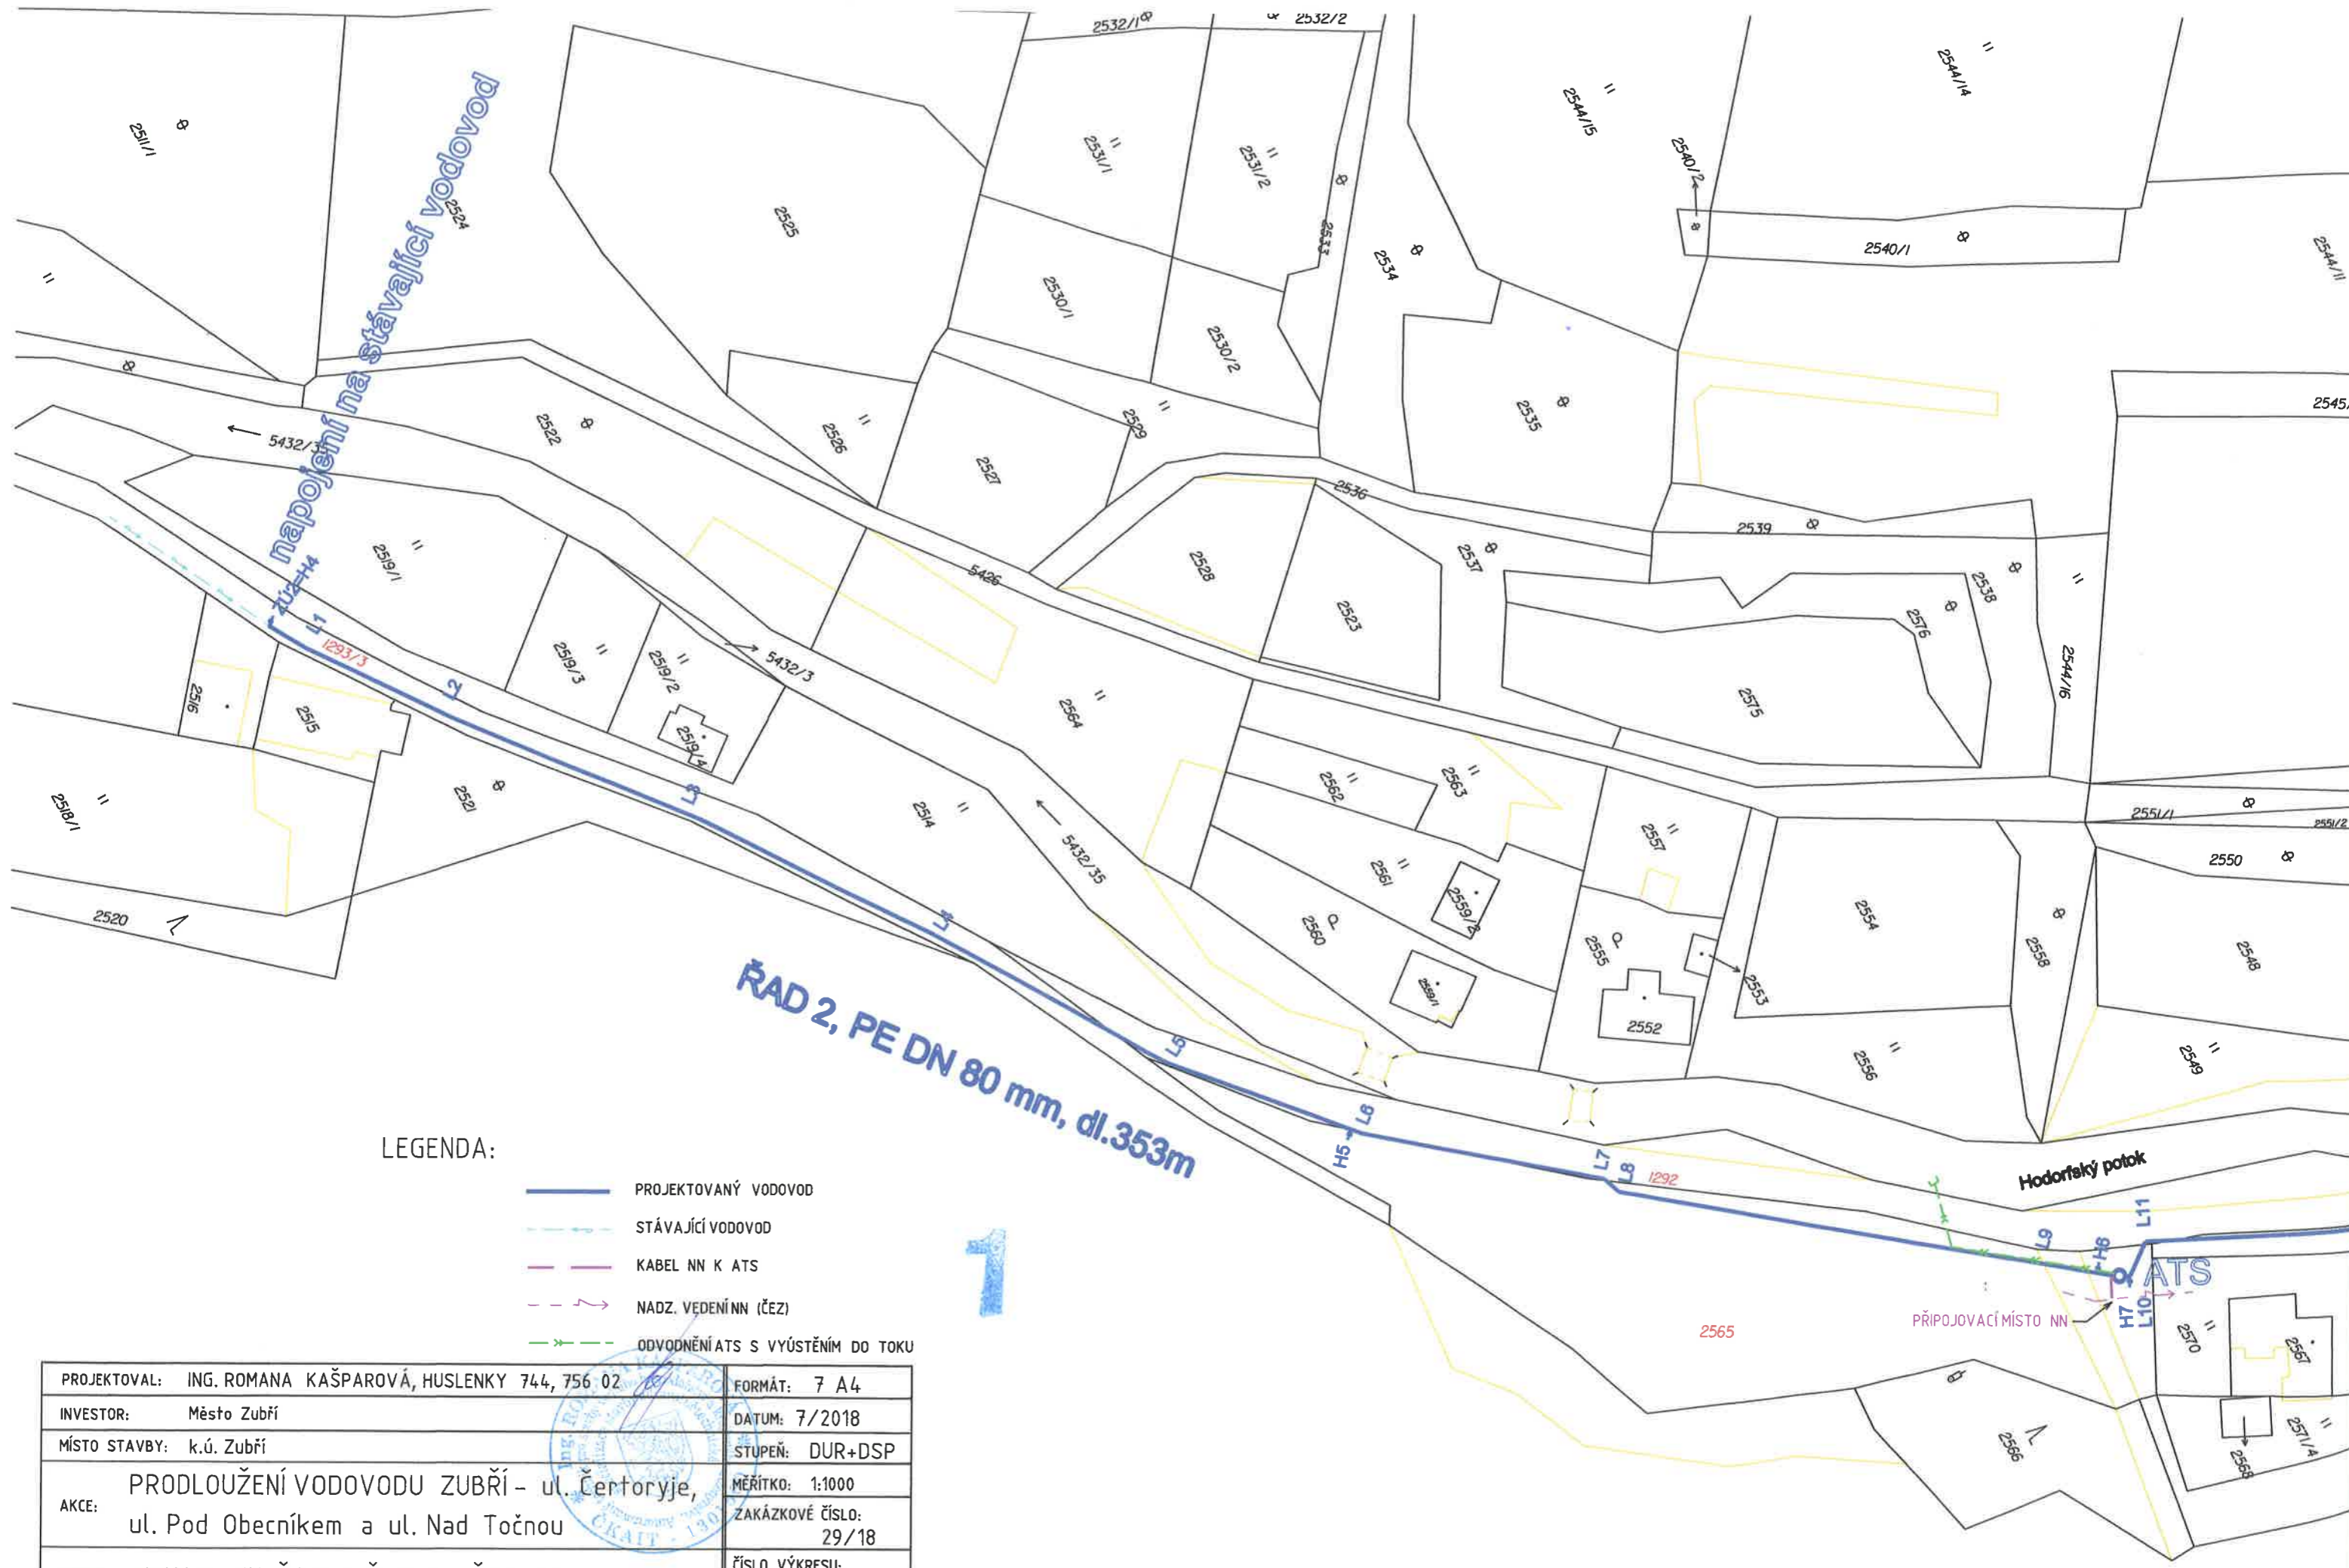


**ŘAD 1, PE DN 80 mm, dl.313m**

LEGENDA:  
 PROJEKOVANÝ VODOVOD  
 STÁVAJÍCÍ VODOVOD


PROJEKTOVAL: ING. ROMANA KAŠPAROVÁ, HUSLENKY 744, 756 02	FORMÁT: 2 A4
INVESTOR: Město Zubří	DATUM: 7/2018
MÍSTO STAVBY: k.ú. Zubří	STUPEŇ: DUR+DSP
AKCE: PRODLOUŽENÍ VODOVODU ZUBŘÍ - ul. Čertoryje, ul. Pod Obecníkem a ul. Nad Točnou	MĚŘITKO: 1:1000
OBSAH: SITUACE KN, ŘAD 1	ZAKÁZKOVÉ ČÍSLO: 29/18
	ČÍSLO VÝKRESU: C.2.1



LEGENDA:

- PROJEKTOVANÝ VODOVOD
- - - STÁVAJÍCÍ VODOVOD
- - - KABEL NN K ATS
- - - NADZ. VEDENÍ NN (ČEZ)
- - - ODVODNĚNÍ ATS S VÝÚSTĚNÍM DO TOKU

PROJEKTOVAL: ING. ROMANA KAŠPAROVÁ, HUSLENKY 744, 756 02	FORMÁT: 7 A4
INVESTOR: Město Zubří	DATUM: 7/2018
MÍSTO STAVBY: k.ú. Zubří	STUPEŇ: DUR+DSP
AKCE: PRODLOUŽENÍ VODOVODU ZUBŘÍ - ul. Čertoryje, ul. Pod Obecníkem a ul. Nad Točnou	MĚRITKO: 1:1000
	ZAKÁZKOVÉ ČÍSLO: 29/18
OBSAH: SITUACE KN, ŘAD 2, ŘAD 2.1, ŘAD 2.2	ČÍSLO VÝKRESU: C.2.2

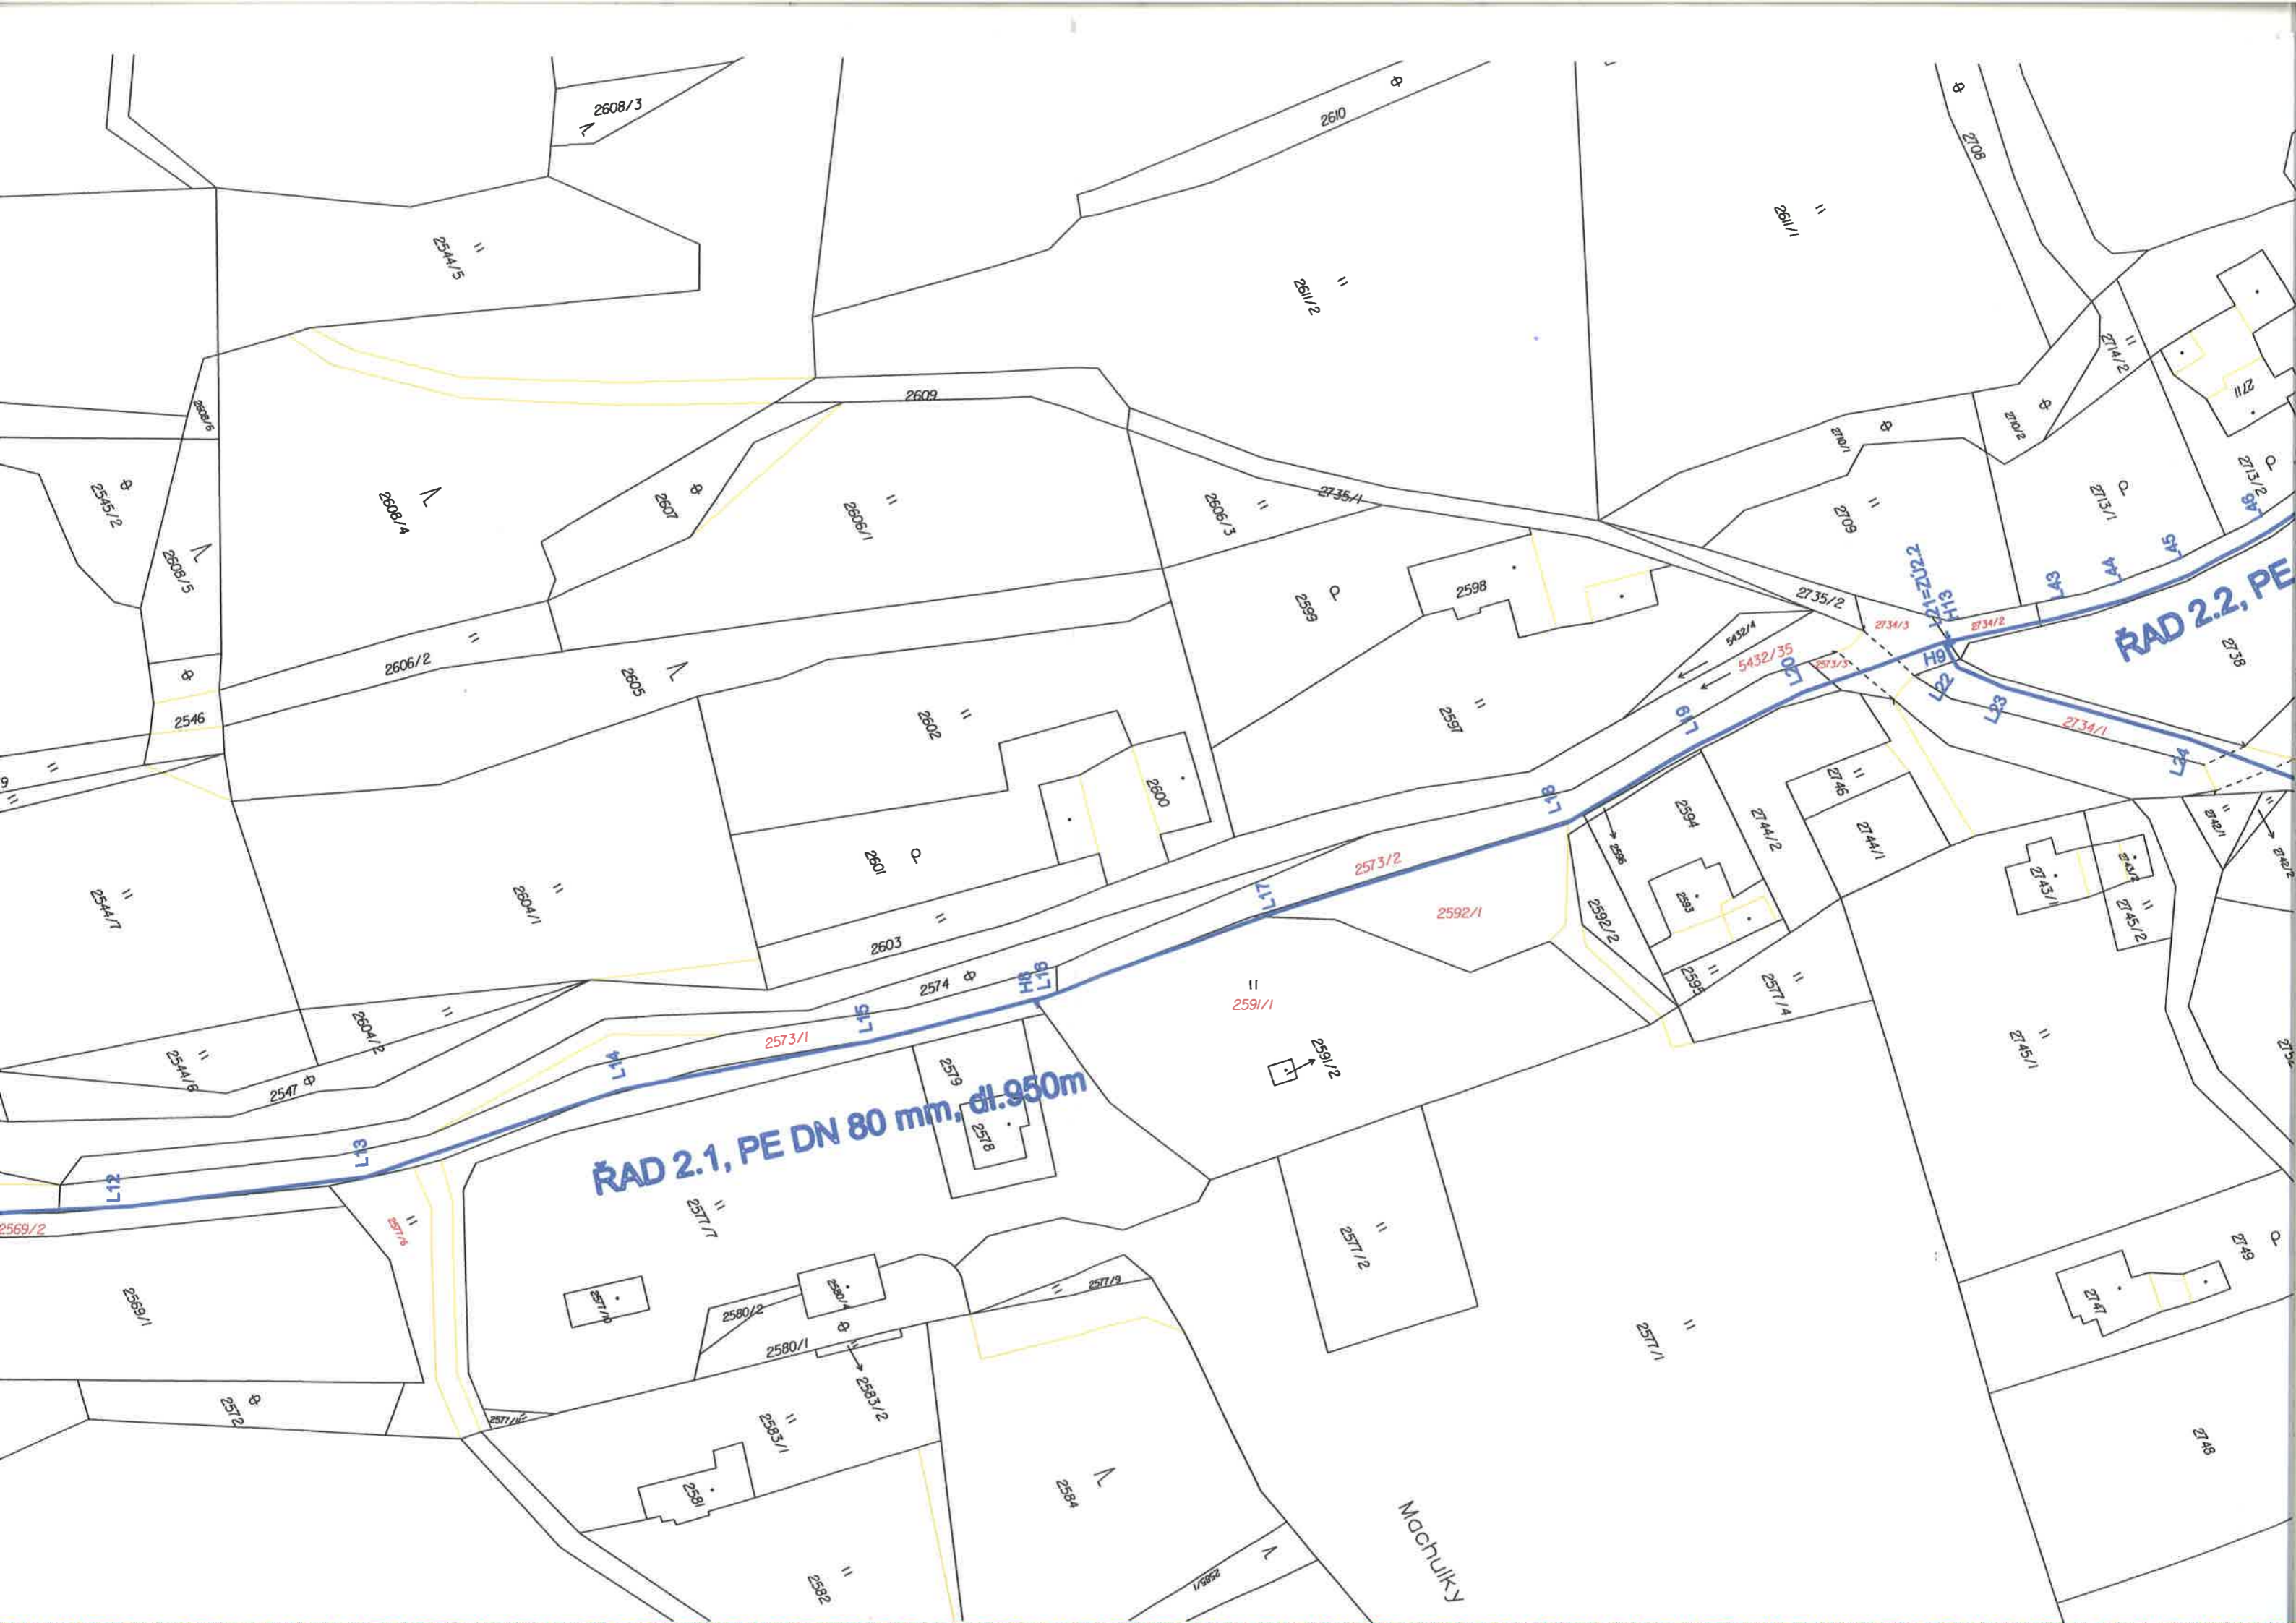

**RAD 2.1, PE DN 80 mm, dl. 950m**

**RAD 2.2, PE**

Mochulky



80 mm, dl. 264m

RAD 2.1, PE DN 80 mm

Hodovský potok

Machuiky

K02.1=H12