


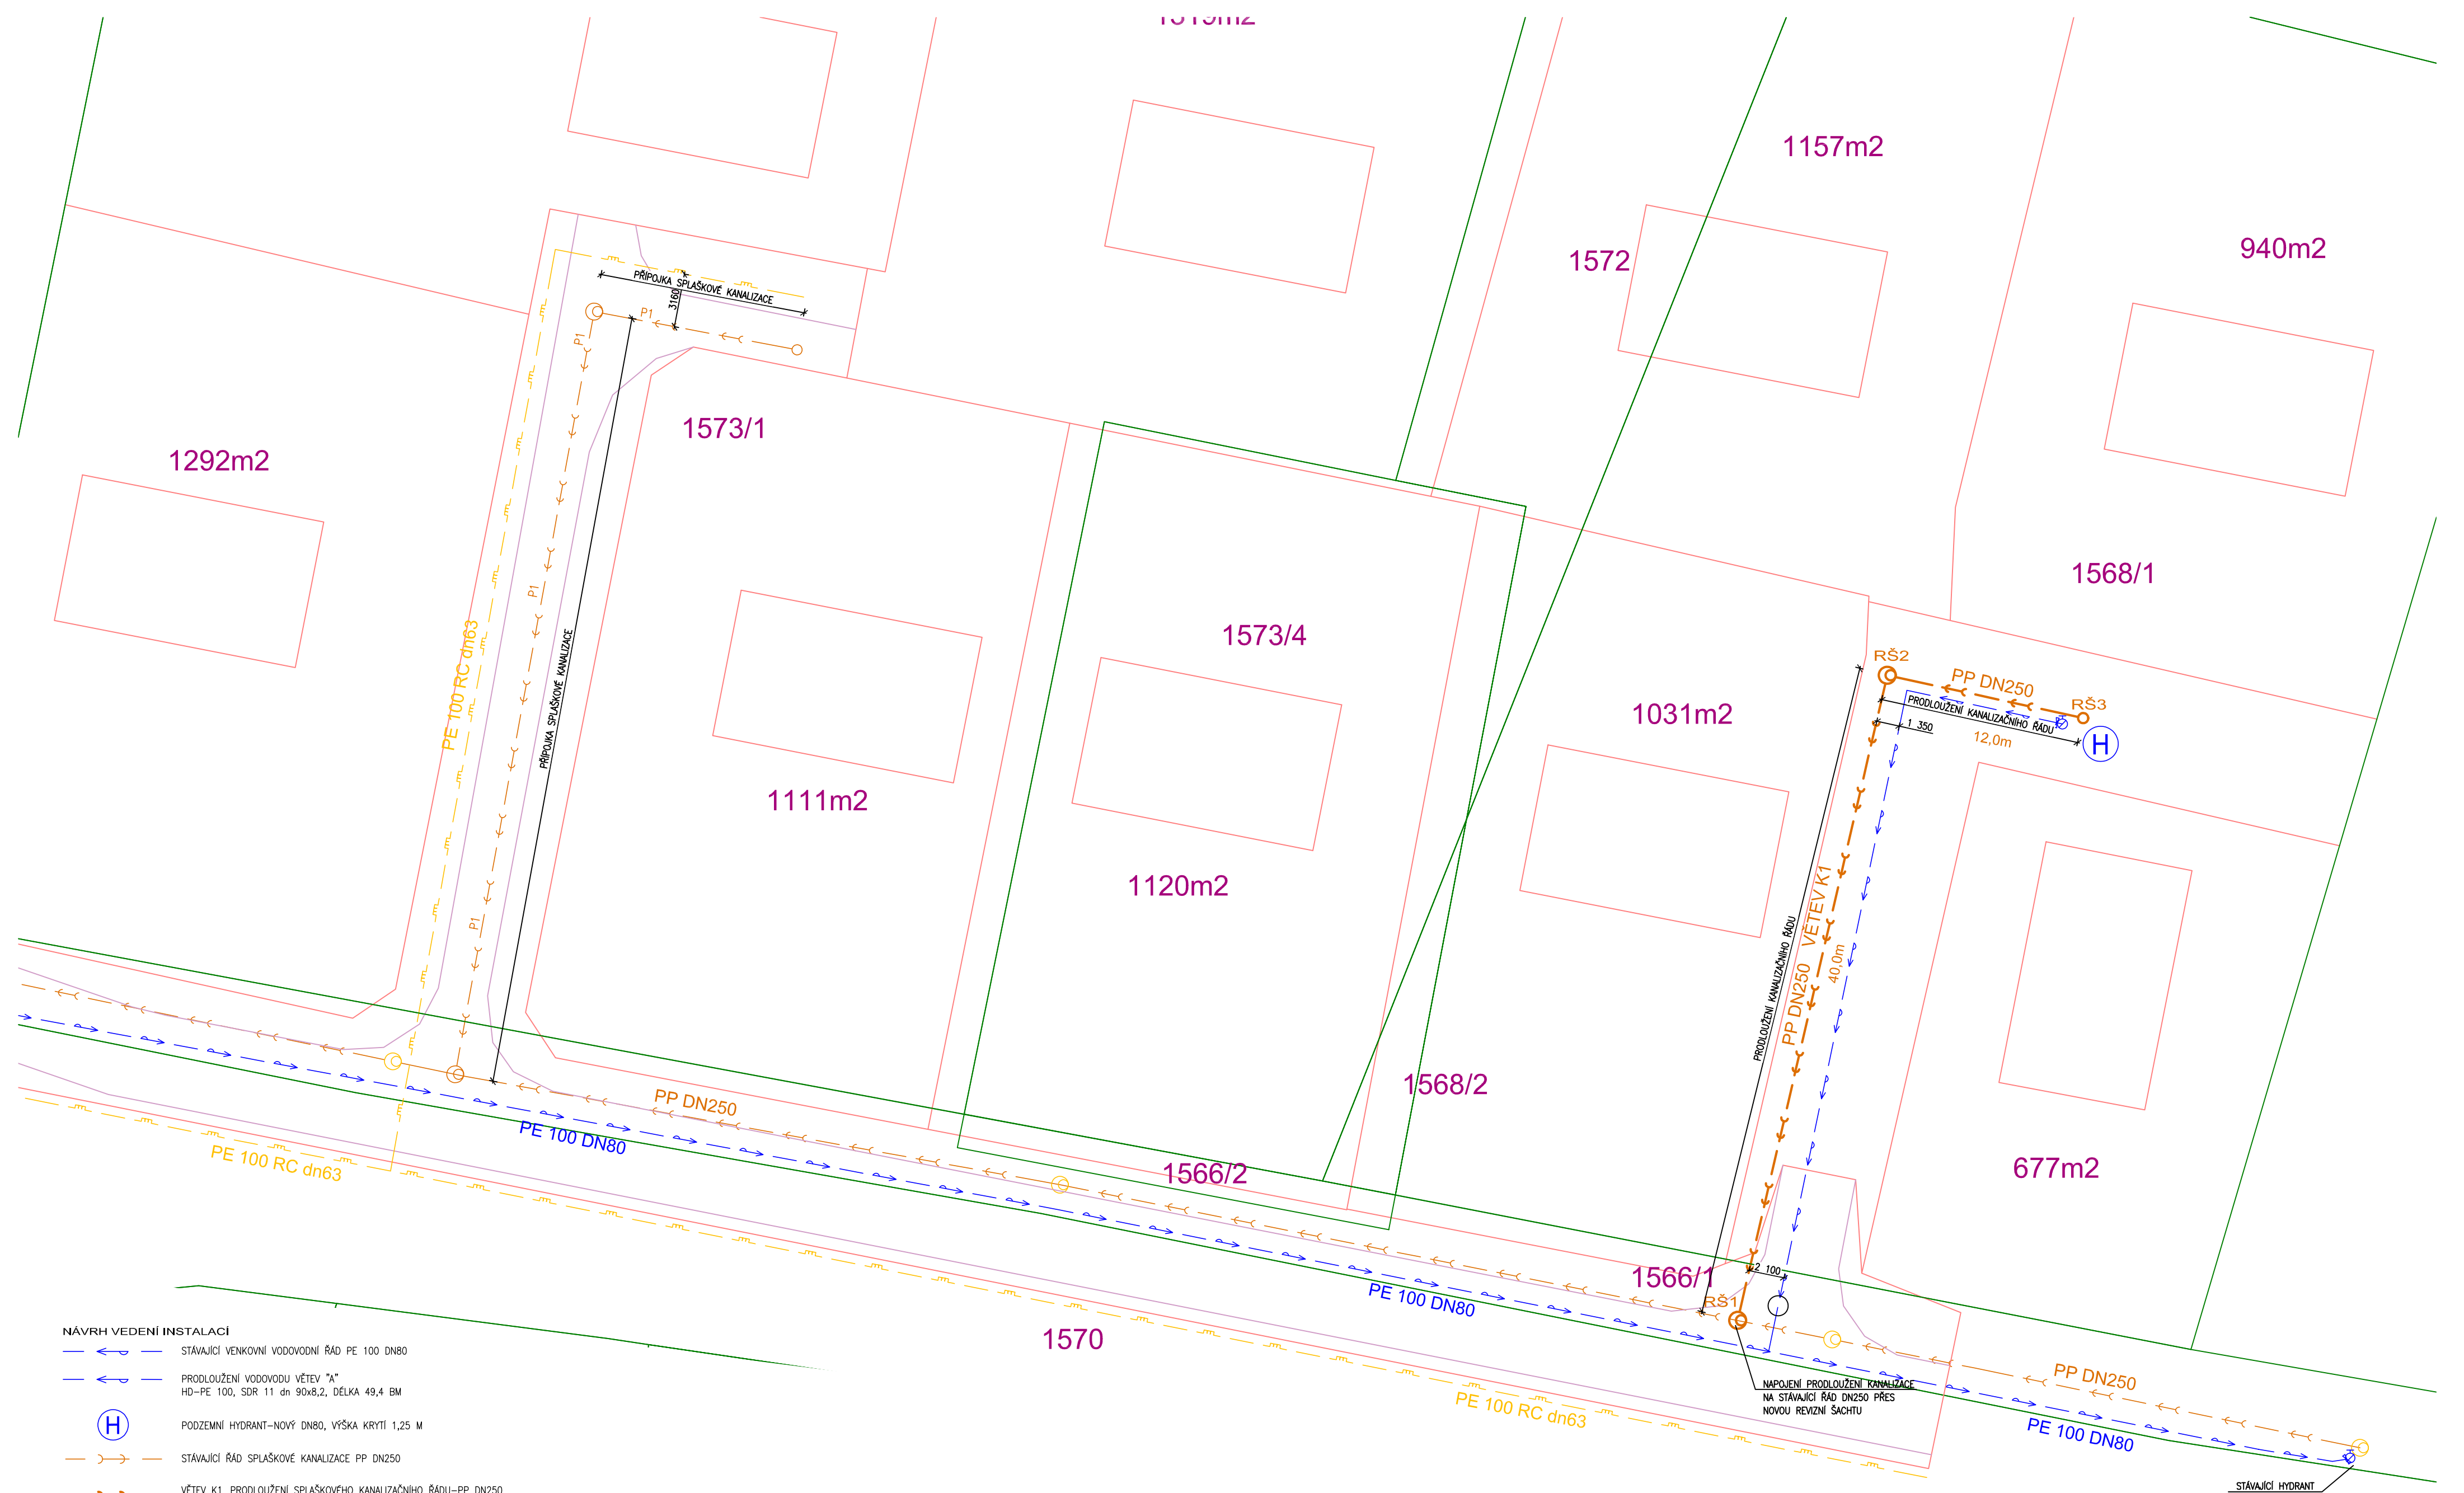

NÁVRH VEDENÍ INSTALACÍ

- >— STÁVAJÍCÍ VENKOVNÍ VODOVODNÍ ŘÁD PE 100 DN80
- >— PRODLOUŽENÍ VODOVODU VĚTEV "A"
HD-PE 100, SDR 11 dn 90x8,2, DÉLKA 49,4 BM
- (H) PODZEMNÍ HYDRANT—NOVÝ DN80, VÝŠKA KRYTÍ 1,25 M
- >- STÁVAJÍCÍ ŘÁD SPLAŠKOVÉ KANALIZACE PP DN250
- >- VĚTEV K1 PRODLOUŽENÍ SPLAŠKOVÉHO KANALIZAČNÍHO ŘÁDU—PP DN250
DÉLKA 52,0 BM
- >- VĚTEV P1 PŘÍPOJKA SPLAŠKOVÉ KANALIZACE—PP DN200
DÉLKA 58,0 BM
- - - STÁVAJÍCÍ STL PODZEMNÍ VEDENÍ PLYNOINSTALACE PE dn63

LEGENDA NAVRŽENÝCH OBJEKTŮ

RŠ1-RŠ2 VSTUPNÍ BETONOVÁ KANALIZAČNÍ ŠACHTA DN1000
S ŠACHTOVÝM DNEM

RŠ3 PŘÍPOJOVACÍ REVIZNÍ ŠACHTA DN600

POZNÁMKA:

PŘED ZAHÁJENÍM VÝKOPOVÝCH PRACÍ ZAJISTI INVESTOR
VYTÝČENÍ VŠECH PODZEMNÍCH INŽ.SÍTÍ.
V MÍSTĚ KŘIŽENÍ S PODZEMNÍMI ROZVODY PROVÁDĚT
VÝKOP RUČNĚ.

PROJEKTOVÁ DOKUMENTACE JE ZPRACOVÁNA V ROZSAHU PRO STAVEBNÍ POVOLENÍ A NENAHRAZUJE PROJEKTOVOU
DOKUMENTACI PRO PROVÁDĚNÍ STAVBY

stavba PRODLOUŽENÍ VENKOVNÍ KANALIZACE A VODOVODU PRO NOVÉ DĚLENÍ POZEMKŮ ZUBŘÍ-TRAKTORKA					
investor	Libor Zeman , Zemanky 885, Zubří 756 54		vypracoval	Lukáš Ondruch, Ing. Libor Svoboda	
katastrální území	Zubří [793787]	č.p. 1568/1	stupeň projektu		DSP
výkres	SITUACE	VENKOVNÍ KANALIZACE	měřítko	1:250	formát 6 A4
				č. výkresu	K100