

## Pozvánka na projednání projektu Klidové centrum s občany

Vážení občané, v březnu tohoto roku byla vyhlášena 63. výzva IROP – zelená infrastruktura SC 2.2 (MRR).

K podporovaným aktivitám patří mj.:


- ucelené (komplexní) projekty veřejných prostranství zaměřené na zelenou infrastrukturu (modrou i zelenou složku), ozelenění, biodiverzitu a související opatření v řešeném území nezbytná pro rozvoj a zlepšení kvality ekosystémových služeb měst a obcí;
- revitalizace a modernizace stávajících veřejných prostranství

Na základě projednání ve vedení města a se souhlasem Rady města Zubří byly zahájeny práce na studii s výhledem na další stupně projektové dokumentace za účelem podání žádosti o dotaci dle podmínek výše uvedené výzvy. Projekt se týká ucelené koncepce prostranství pod Petrohradem až k Centru (Klidové centrum). Lze získat až 85 % dotace z objemu způsobilých výdajů.










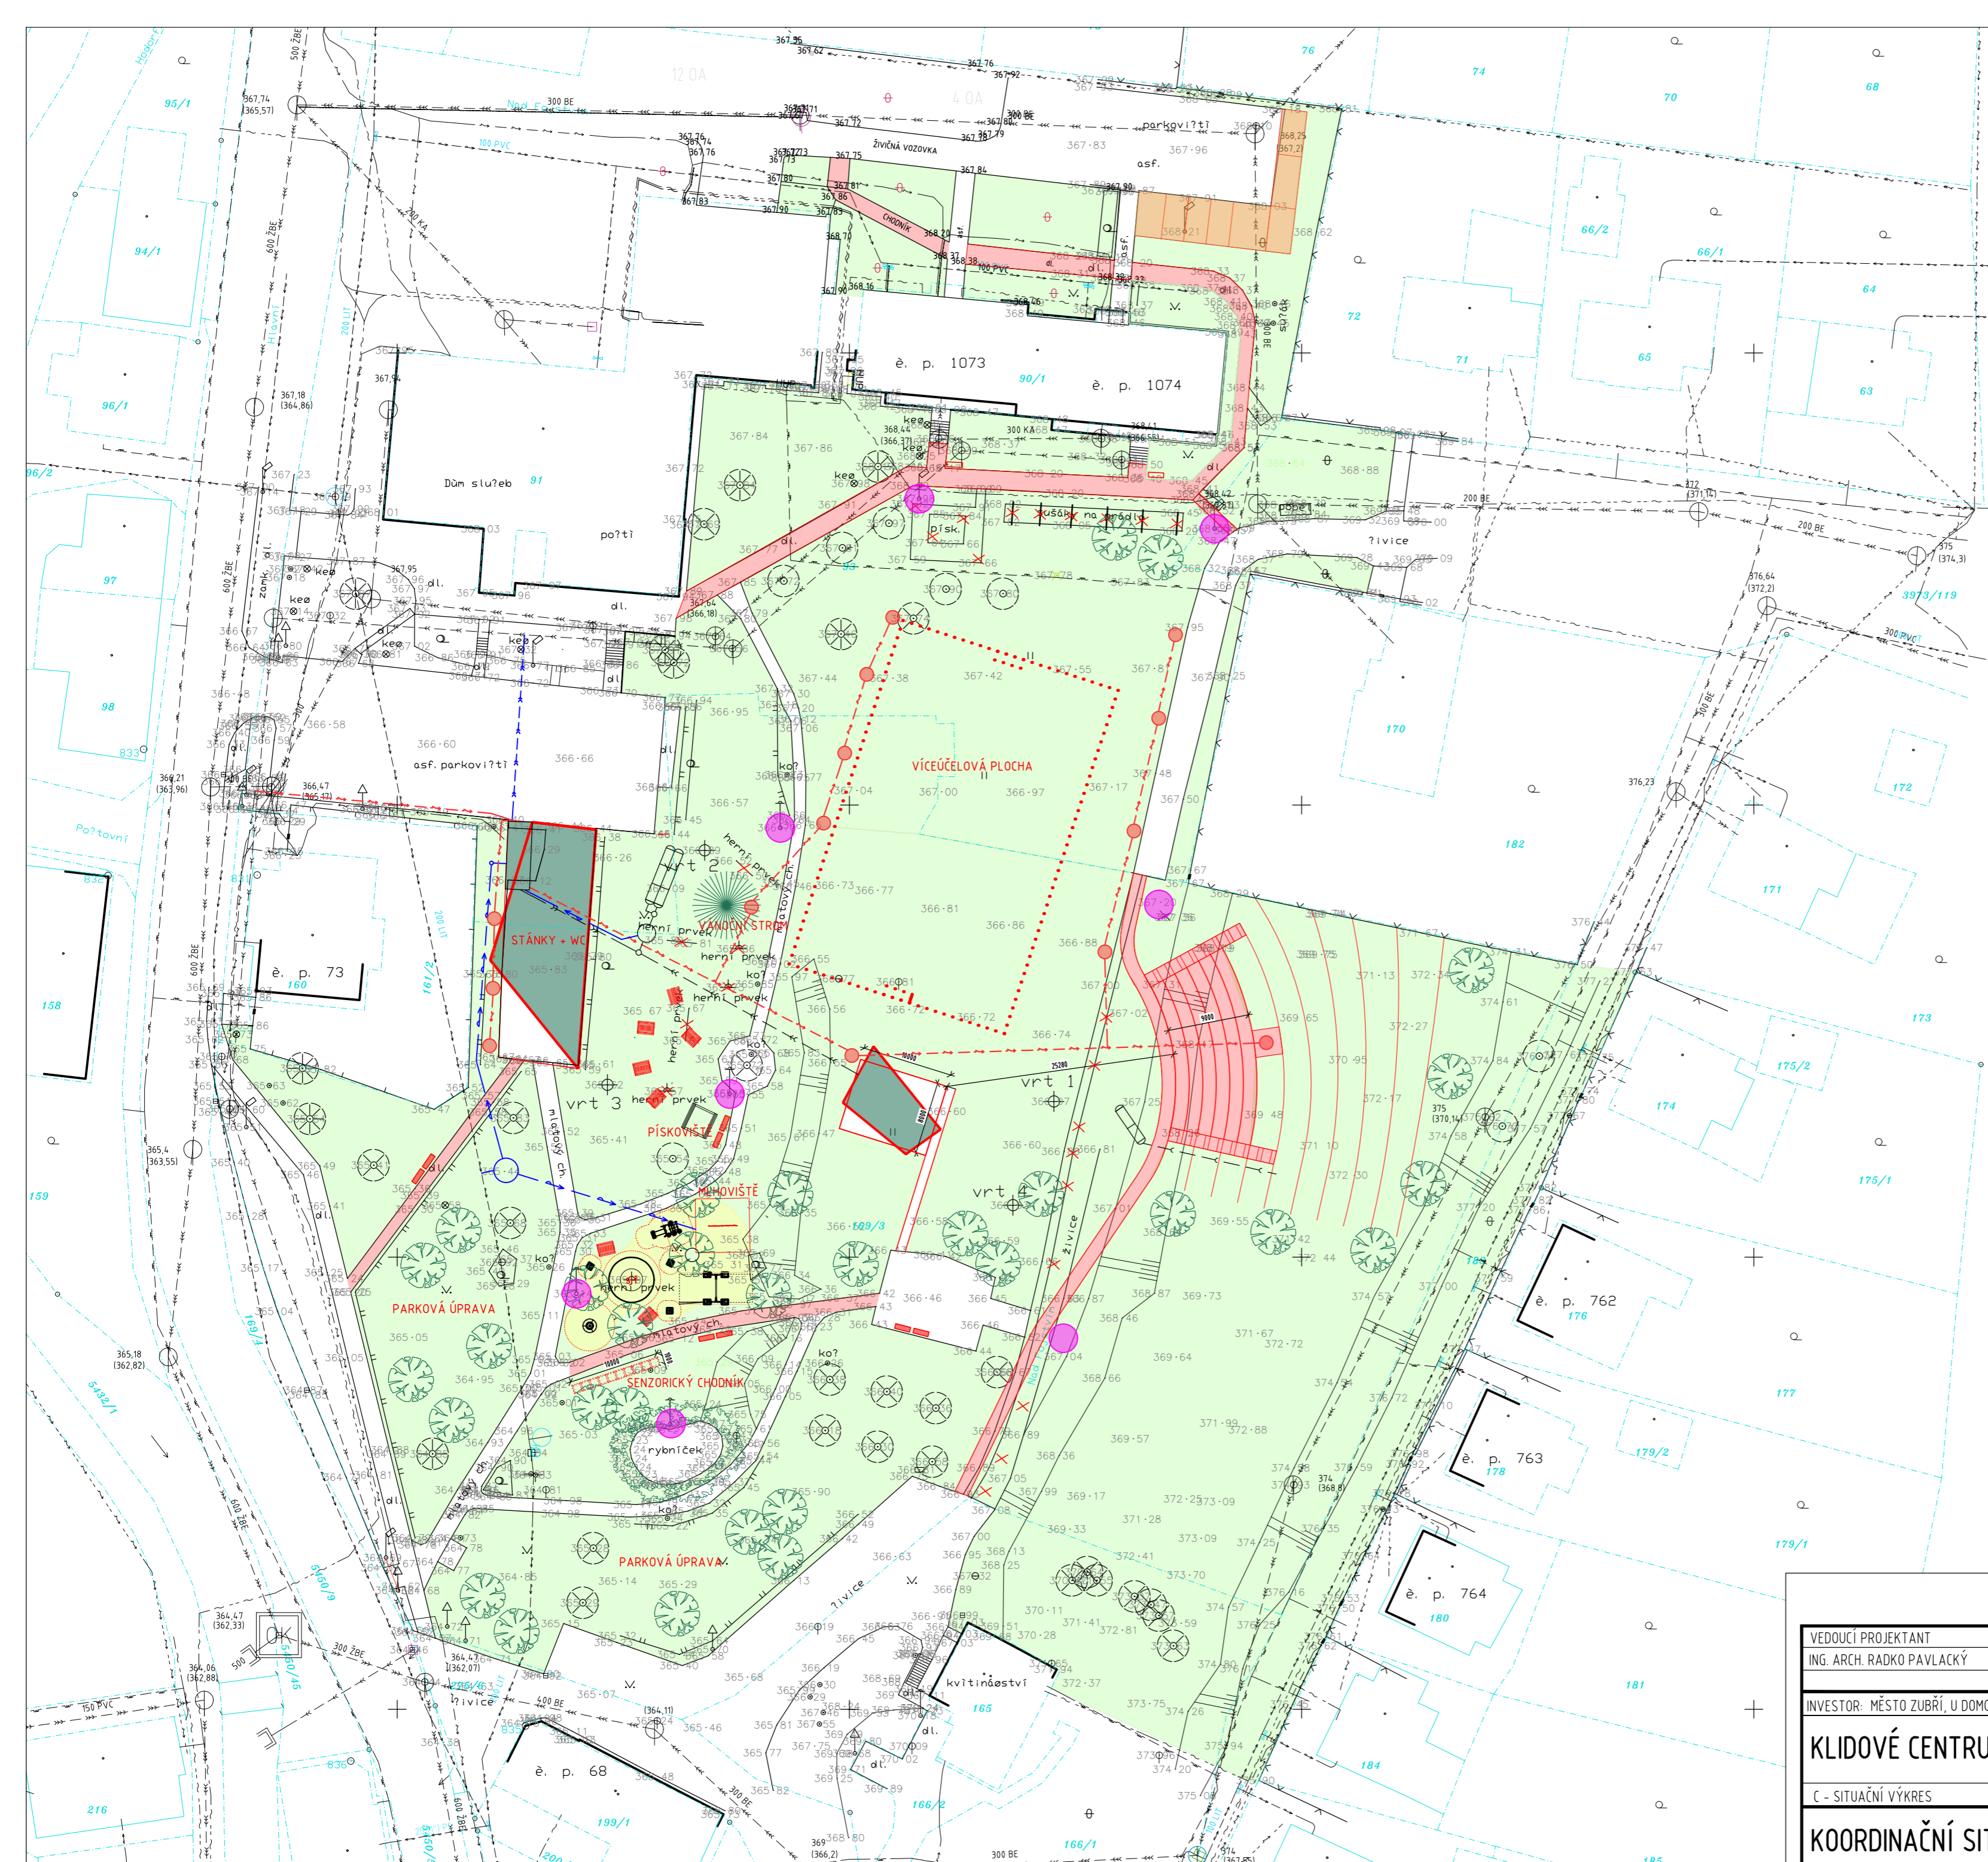


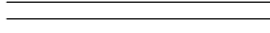
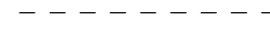
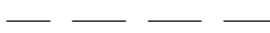
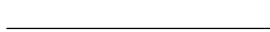
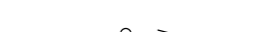


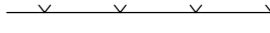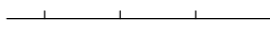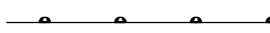


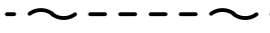



Od dubna na projektu pracuje firma sDotace ze Zlína, díky které jsme již několik dotací získali, a zejména pan Ing. arch. Radko Pavlacký, velmi zkušený a úspěšný projektant z Otrokovic. Po několika konzultacích s vedením města a radními je na světě první konkrétní a shodnutý návrh studie, který město hodlá veřejně projednat s občany.


Dovolujeme si proto pozvat občany na toto veřejné projednání, které se uskuteční za účasti pana architekta ve **čtvrtek 29. června 2023 v 16 hodin v knihovně** v Domě služeb.

Městský úřad Zubří



LEGENDA :

-  DRÁTĚNÝ PLOT
-  DŘEVĚNÝ PLOT
-  KOVOVÝ PLOT
-  ŽIVÝ PLOT
-  VJEZD NA OPLOČENÝ POZEMEK
-  ZÁBRADLÍ
-  OHRADA
-  JEHLIČNATÝ STROM
-  LISTNATÝ STROM
-  OVOČNÝ STROM
-  BUDOVA ZDĚNÁ
-  BUDOVA DŘEVĚNÁ
-  KOMUNIKACE, CESTA
-  OSA NADZEMNÍHO VEDENÍ
-  OSA PODZEMNÍHO VEDENÍ
-  PŘIBLIŽNÁ OSA PODZEMNÍHO VEDENÍ
-  VODOVODNÍ POTRUBÍ - PITNÁ VODA
-  PLYNOVODNÍ POTRUBÍ - STL PLYN
-  KANALIZAČNÍ POTRUBÍ - BEZ ROZLIŠENÍ DRUHU
-  ELEKTRICKÉ VEDENÍ SÍLOVÉ - NÍZKÉ NAPĚTÍ
-  ELEKTRICKÉ VEDENÍ SÍLOVÉ - VYSOKÉ NAPĚTÍ
-  ELEKTRICKÉ VEDENÍ SDĚLOVACÍ
-  DÁLKOVÉ KABELY
-  VLASTNICKÝ ROZVADĚČ
-  HUP
-  ORIENTAČNÍ TYČ

VEDOUCÍ PROJEKTANT ING. ARCH. RADKO PAVLACKÝ	VYPRACOVAL ING. ARCH. ČERVINKOVÁ NÁŠELOVÁ	OBJEKT		
INVESTOR: MĚSTO ZUBŘÍ, U DOMOVINY 234, 756 54 ZUBŘÍ, IČ: 00304492				
<b>KLIDOVÉ CENTRUM ZUBŘÍ</b> C - SITUAČNÍ VÝKRES			FORMÁT 4 x A4	STUPEŇ STUDIE ZAK. ČÍSLO 23-11 MĚŘITKO 1:500
			<b>KOORDINAČNÍ SITUAČNÍ VÝKRES</b>	