


SITUACE STAVBY m 1:200

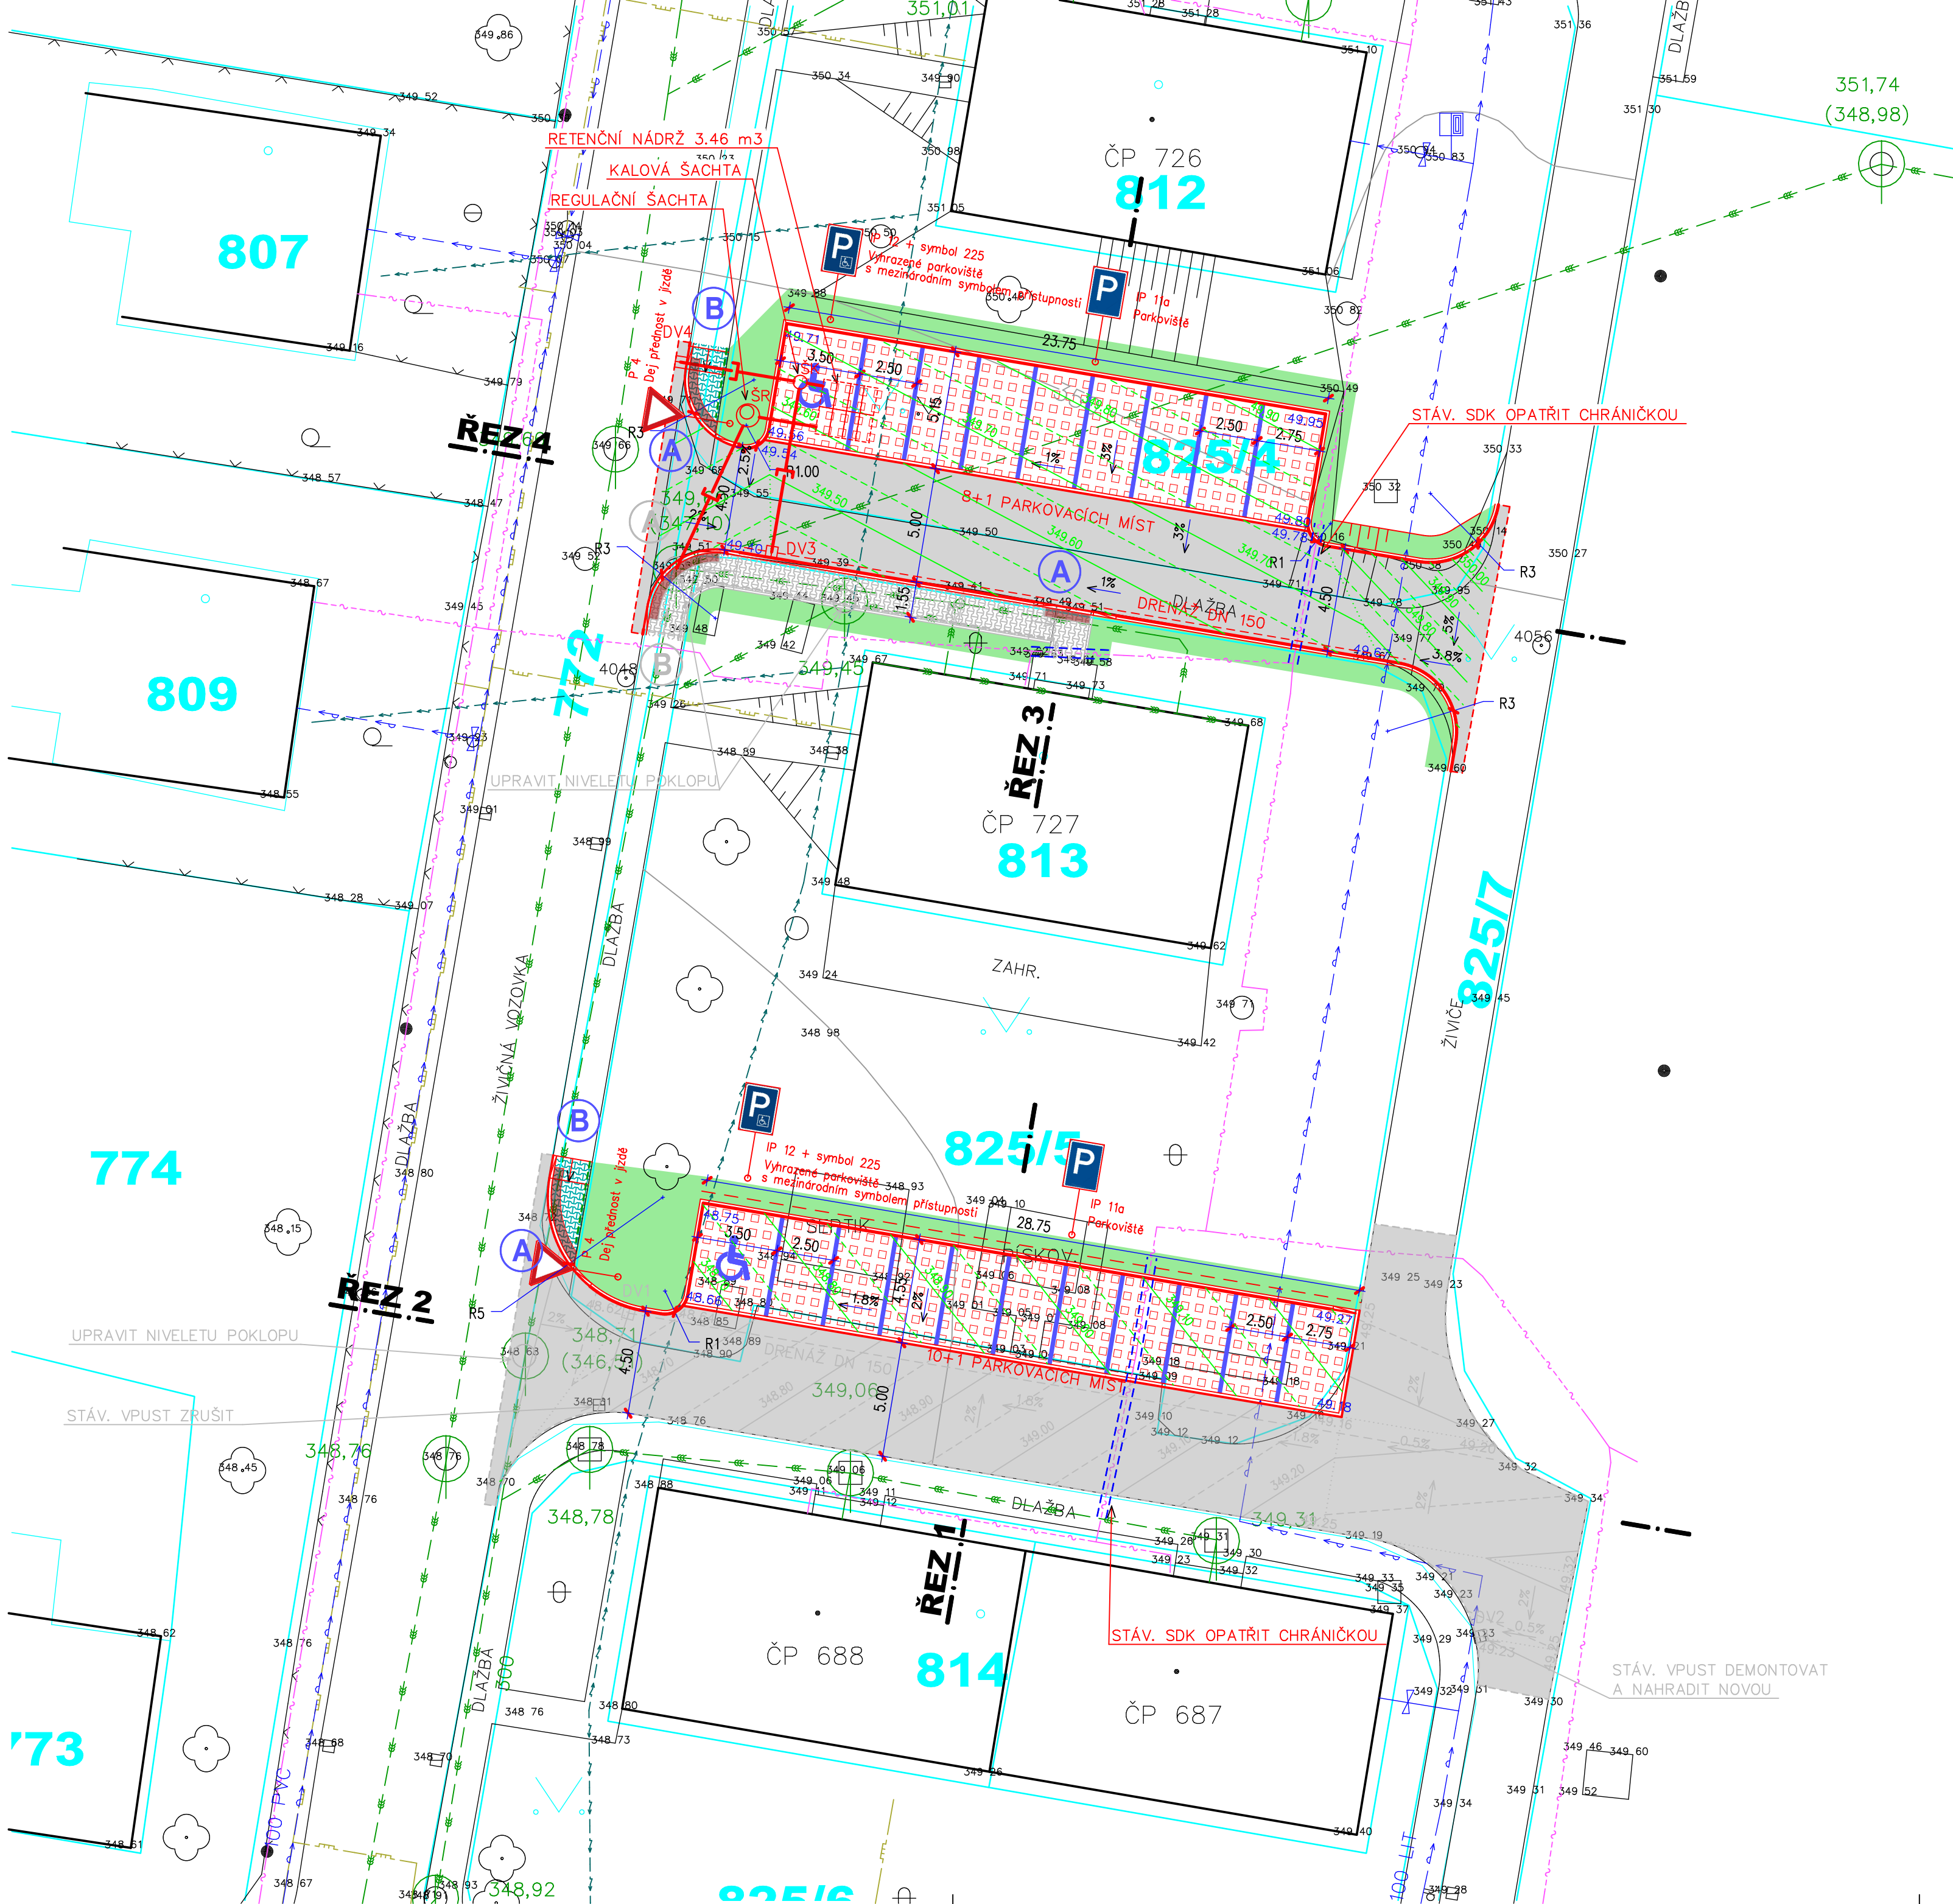


LEGENDA

- HRANICE POZEMKŮ DLE KATASTRÁLNÍ MAPY
- STÁVAJÍCÍ OBJEKTY
- NOVÉ NAVRŽENÉ OBJEKTY A STAVBY V RÁMCI ŘEŠENÉHO OBJEKTU
- PŘIPOJOVACÍ POTRUBÍ ULIČNÍCH VPUSTŮ
- NOVÉ NAVRŽENÉ OBJEKTY A STAVBY V RÁMCI JINÝCH SO
- VODOROVNÉ DOPRAVNÍ ZNAČENÍ
- GEODETICKÉ ZAMĚŘENÍ – STÁVAJÍCÍ STAV
- ÚPRAVA DLAŽBY PRO OSOBY TP (BEZBARIÉROVÁ ÚPRAVA)
- UMĚLÁ VODÍCÍ LIE – ZVÝŠENÝ OBRUBNÍK 60 MM NAD ÚROVEŇ DLAŽBY CHODNÍKU
- NOVÉ CHODNÍKY – NOVÁ ZÁMKOVÁ DLAŽBA TL. 60 mm
- PŘEDLAŽDĚNÍ STÁVAJÍCÍHO CHODNÍKU
- NOVÁ PARKOVACÍ STÁNÍ – DRENÁŽNÍ DLAŽBA
- NOVÁ (OPRAVENÁ) ŽIVIČNÁ KOMUNIKACE
- SIGNÁLNÍ A VAROVNÉ PÁSY – HMATNÁ DLAŽBA ČERVENÁ TL. 60 mm

LEGENDA STÁVAJÍCÍCH INŽENÝRSKÝCH SÍTÍ

- KANALIZACE
- VODOVOD
- ROZVODY NTL PLYNOVODU
- ROZVODY STL PLYNOVODU
- PODZEMNÍ VEDENÍ SLABOPROUD, SDĚLOVACÍ VEDENÍ (CETIN)
- NADZEMNÍ VEDENÍ SLABOPROUD, SDĚLOVACÍ VEDENÍ (CETIN)
- PODZEMNÍ VEDENÍ – OPTICKÉ KABELY, METROPOLITNÍ SÍŤ
- ROZVODY KABELOVÉ TELEVIZE (UPC)
- NADZEMNÍ VEDENÍ NN
- PODZEMNÍ VEDENÍ NN
- NADZEMNÍ VEDENÍ VN
- PODZEMNÍ VEDENÍ VN
- PODZEMNÍ VEDENÍ NN – VENKOVNÍ OSVĚTLENÍ
- PODZEMNÍ VEDENÍ – CENTRÁLNÍ TEPLO
- SDĚLOVACÍ VEDENÍ ČD – TELEMATIKA

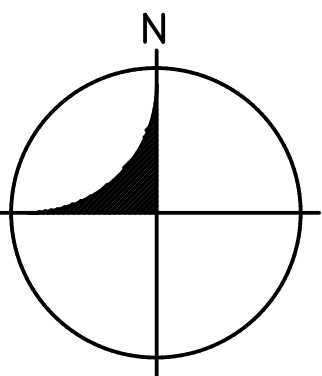

VYPRACOVAL : FUSEK MARTIN	ZODP. PROJEKTANT: ING. ZÁDRÁPA LEOŠ	AUTORIZOVAL : ING. JAROMÍR DYBAL	Hranická 271, 75701 Valašské Meziříčí www.lzprojekt.cz lzprojekt@lzprojekt.cz IČO: 06765734 DIČ: CZ06765734 LZ - PROJEKT plus s.r.o.	
INVESTOR ADRESA	Město Zubří, U Domoviny 234, 756 54 Zubří			
Nové parkoviště u BD č.p. 688 a 727, Zubří			STUPEŇ DATUM ZAKÁZKA	DUR+DSP+DPS 09/2018 2018_23
D D-100 D-101	DOKUMENTACE OBJEKTŮ OBJEKTY POZEMNÍCH KOMUNIKACÍ SO 101 PARKOVIŠTĚ A NOVÁ KOMUNIKACE		číslo výstupu	
-02- SITUACE STAVBY			M 1:200	