


SITUACE - M 1:250

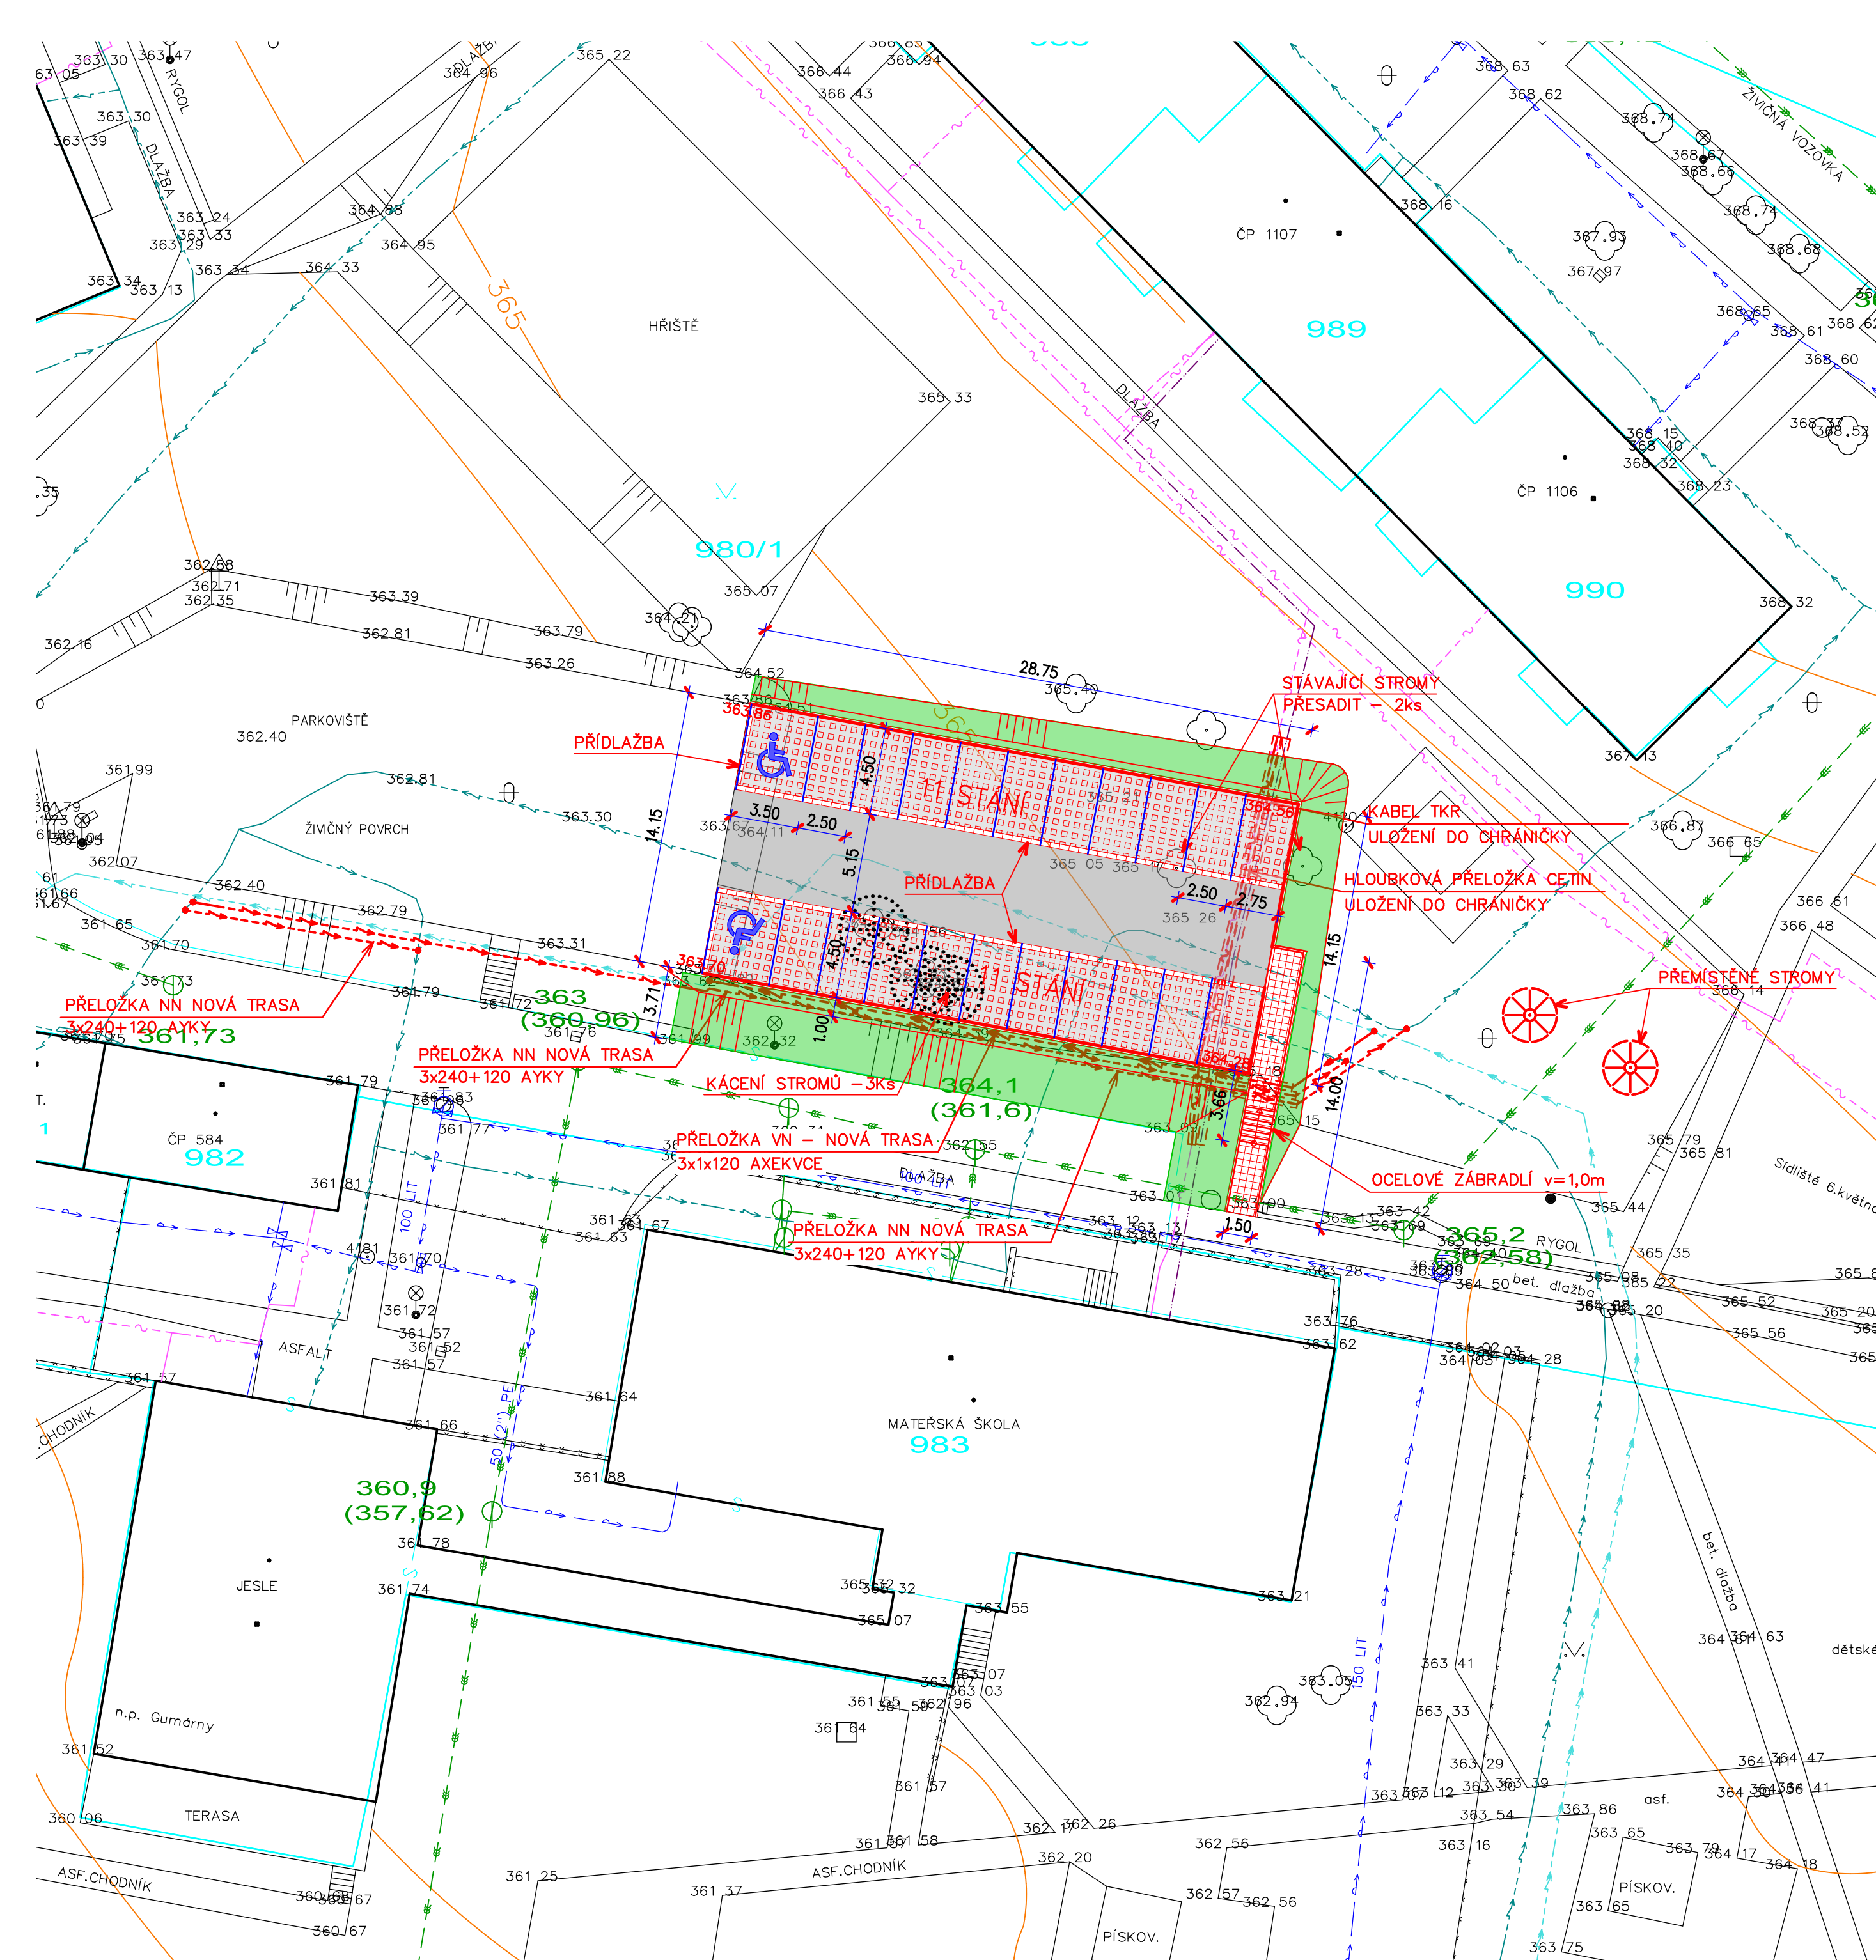

LEGENDA ČAR A PLOCH

- HRANICE POZEMKŮ DLE KATASTRÁLNÍ MAPY
- STÁVAJÍCÍ OBJEKTY
- NOVÉ NAVRŽENÉ OBJEKTY
- NOVÉ VDZ
- PŘELOŽKA CETIN
- PŘELOŽKA NN - NENÍ SOUČÁSTÍ TOHOTO PROJEKTU - ŘEŠENO ČEZ
- PŘELOŽKA VN - NENÍ SOUČÁSTÍ TOHOTO PROJEKTU - ŘEŠENO ČEZ
- NOVÝ ASFALTOBETON
- PARKOVACÍ PLOCHY - VSAKOVACÍ ZÁMKOVÁ DLAŽBA
- ZATRAVNĚNÍ
- GEODETICKÉ ZAMĚŘENÍ - STÁVAJÍCÍ STAV

LEGENDA STÁVAJÍCÍCH INŽENÝRSKÝCH SÍTÍ

- KANALIZACE - SPLAŠKOVÁ
- KANALIZACE - DEŠŤOVÁ
- VODOVOD
- ROZVODY STL PLYNOVODU
- PODZEMNÍ VEDENÍ SLABOPROUD, SDĚLOVACÍ VEDENÍ
- NADZEMNÍ VEDENÍ SLABOPROUD, SDĚLOVACÍ VEDENÍ
- PODZEMNÍ VEDENÍ - VALACHNET
- PODZEMNÍ VEDENÍ - TKR
- NADZEMNÍ VEDENÍ NN
- PODZEMNÍ VEDENÍ NN
- NADZEMNÍ VEDENÍ VN
- PODZEMNÍ VEDENÍ VN
- PODZEMNÍ VEDENÍ NN - VENKOVNÍ OSVĚTLENÍ

VYPRACOVAL : <i>Seruček</i> ŠEVEČEK PETR		ZODP./PROJEKTANT <i>Zádrapa</i> ING. ZÁDRAPA LEOŠ		AUTORIZOVAL : ING. DYBAL JAROMÍR		 Hranická 271, 75701 Valašské Meziříčí www.lzprojekt.cz lzprojekt@lzprojekt.cz IČO: 06765734 DIČ: CZ06765734 LZ - PROJEKT plus s.r.o.
INVESTOR ADRESA	Město Zubří U Domoviny 234, 756 54 Zubří					
Rozšíření parkoviště na Sídlišti 6. května, Zubří				STUPEŇ	SPOLEČNÉ POVOLENÍ	
				DATUM	11/2018	
				ZAKÁZKA	2018_25	
C	SITUAČNÍ VÝKRESY					číslo výmku
-C2-				KOORDINAČNÍ SITUACE	M 1:250	