
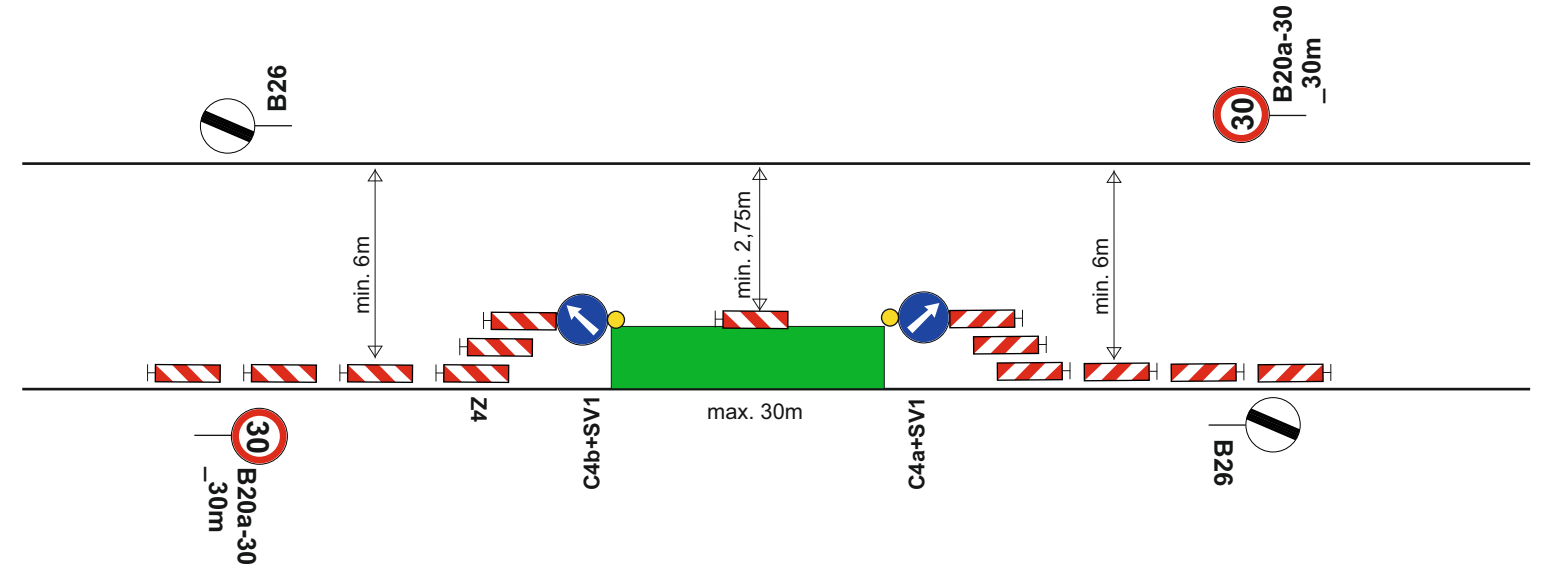



Částečná uzavírka sil.III/01878 ul.Starozuberská v Zubří.

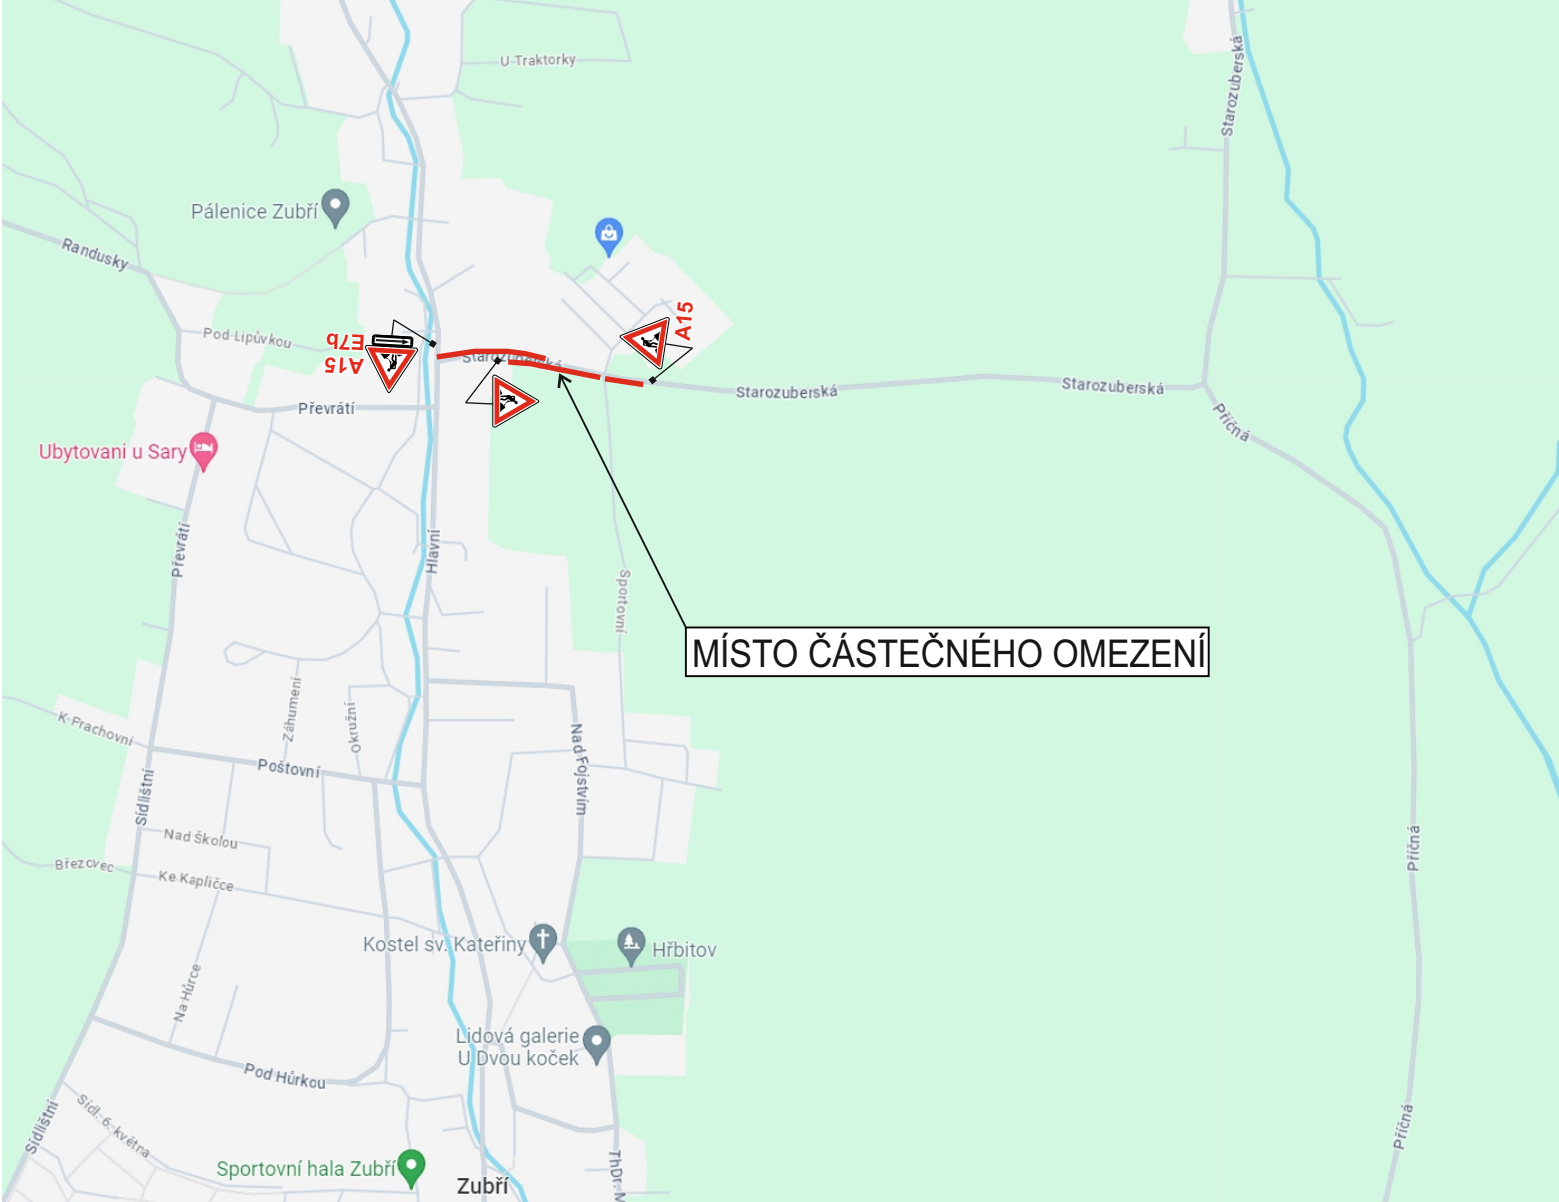

Vypracoval: Zuzana Suchá		
Datum: 26.7.2024		
Částečná uzavírka sil.III/01878 ul.Starozuberská v Zubří.		Adresa provozovny: Pavelkova 2 Olomouc 772 00
Pro zajištění bezpečnosti a plynulosti silničního provozu bude při nedostatečných rozhledových podmínkách (např. umístění vozidel stavby v prostoru pracovního místa při komunikaci, umístění staveništního materiálu a techniky atd...), při tvorbě kolon a při snížené viditelnosti (mlha, sněžení, hustý déšť apod.), provoz řízen aplikací ručního řízení provozu náležitě poučenou osobou na místě akce za podmínek, dle ust. § 79 zák. 361/2000 Sb., která bude vybavena a označena dle vyhlášky č. 294/2015 Sb.		