
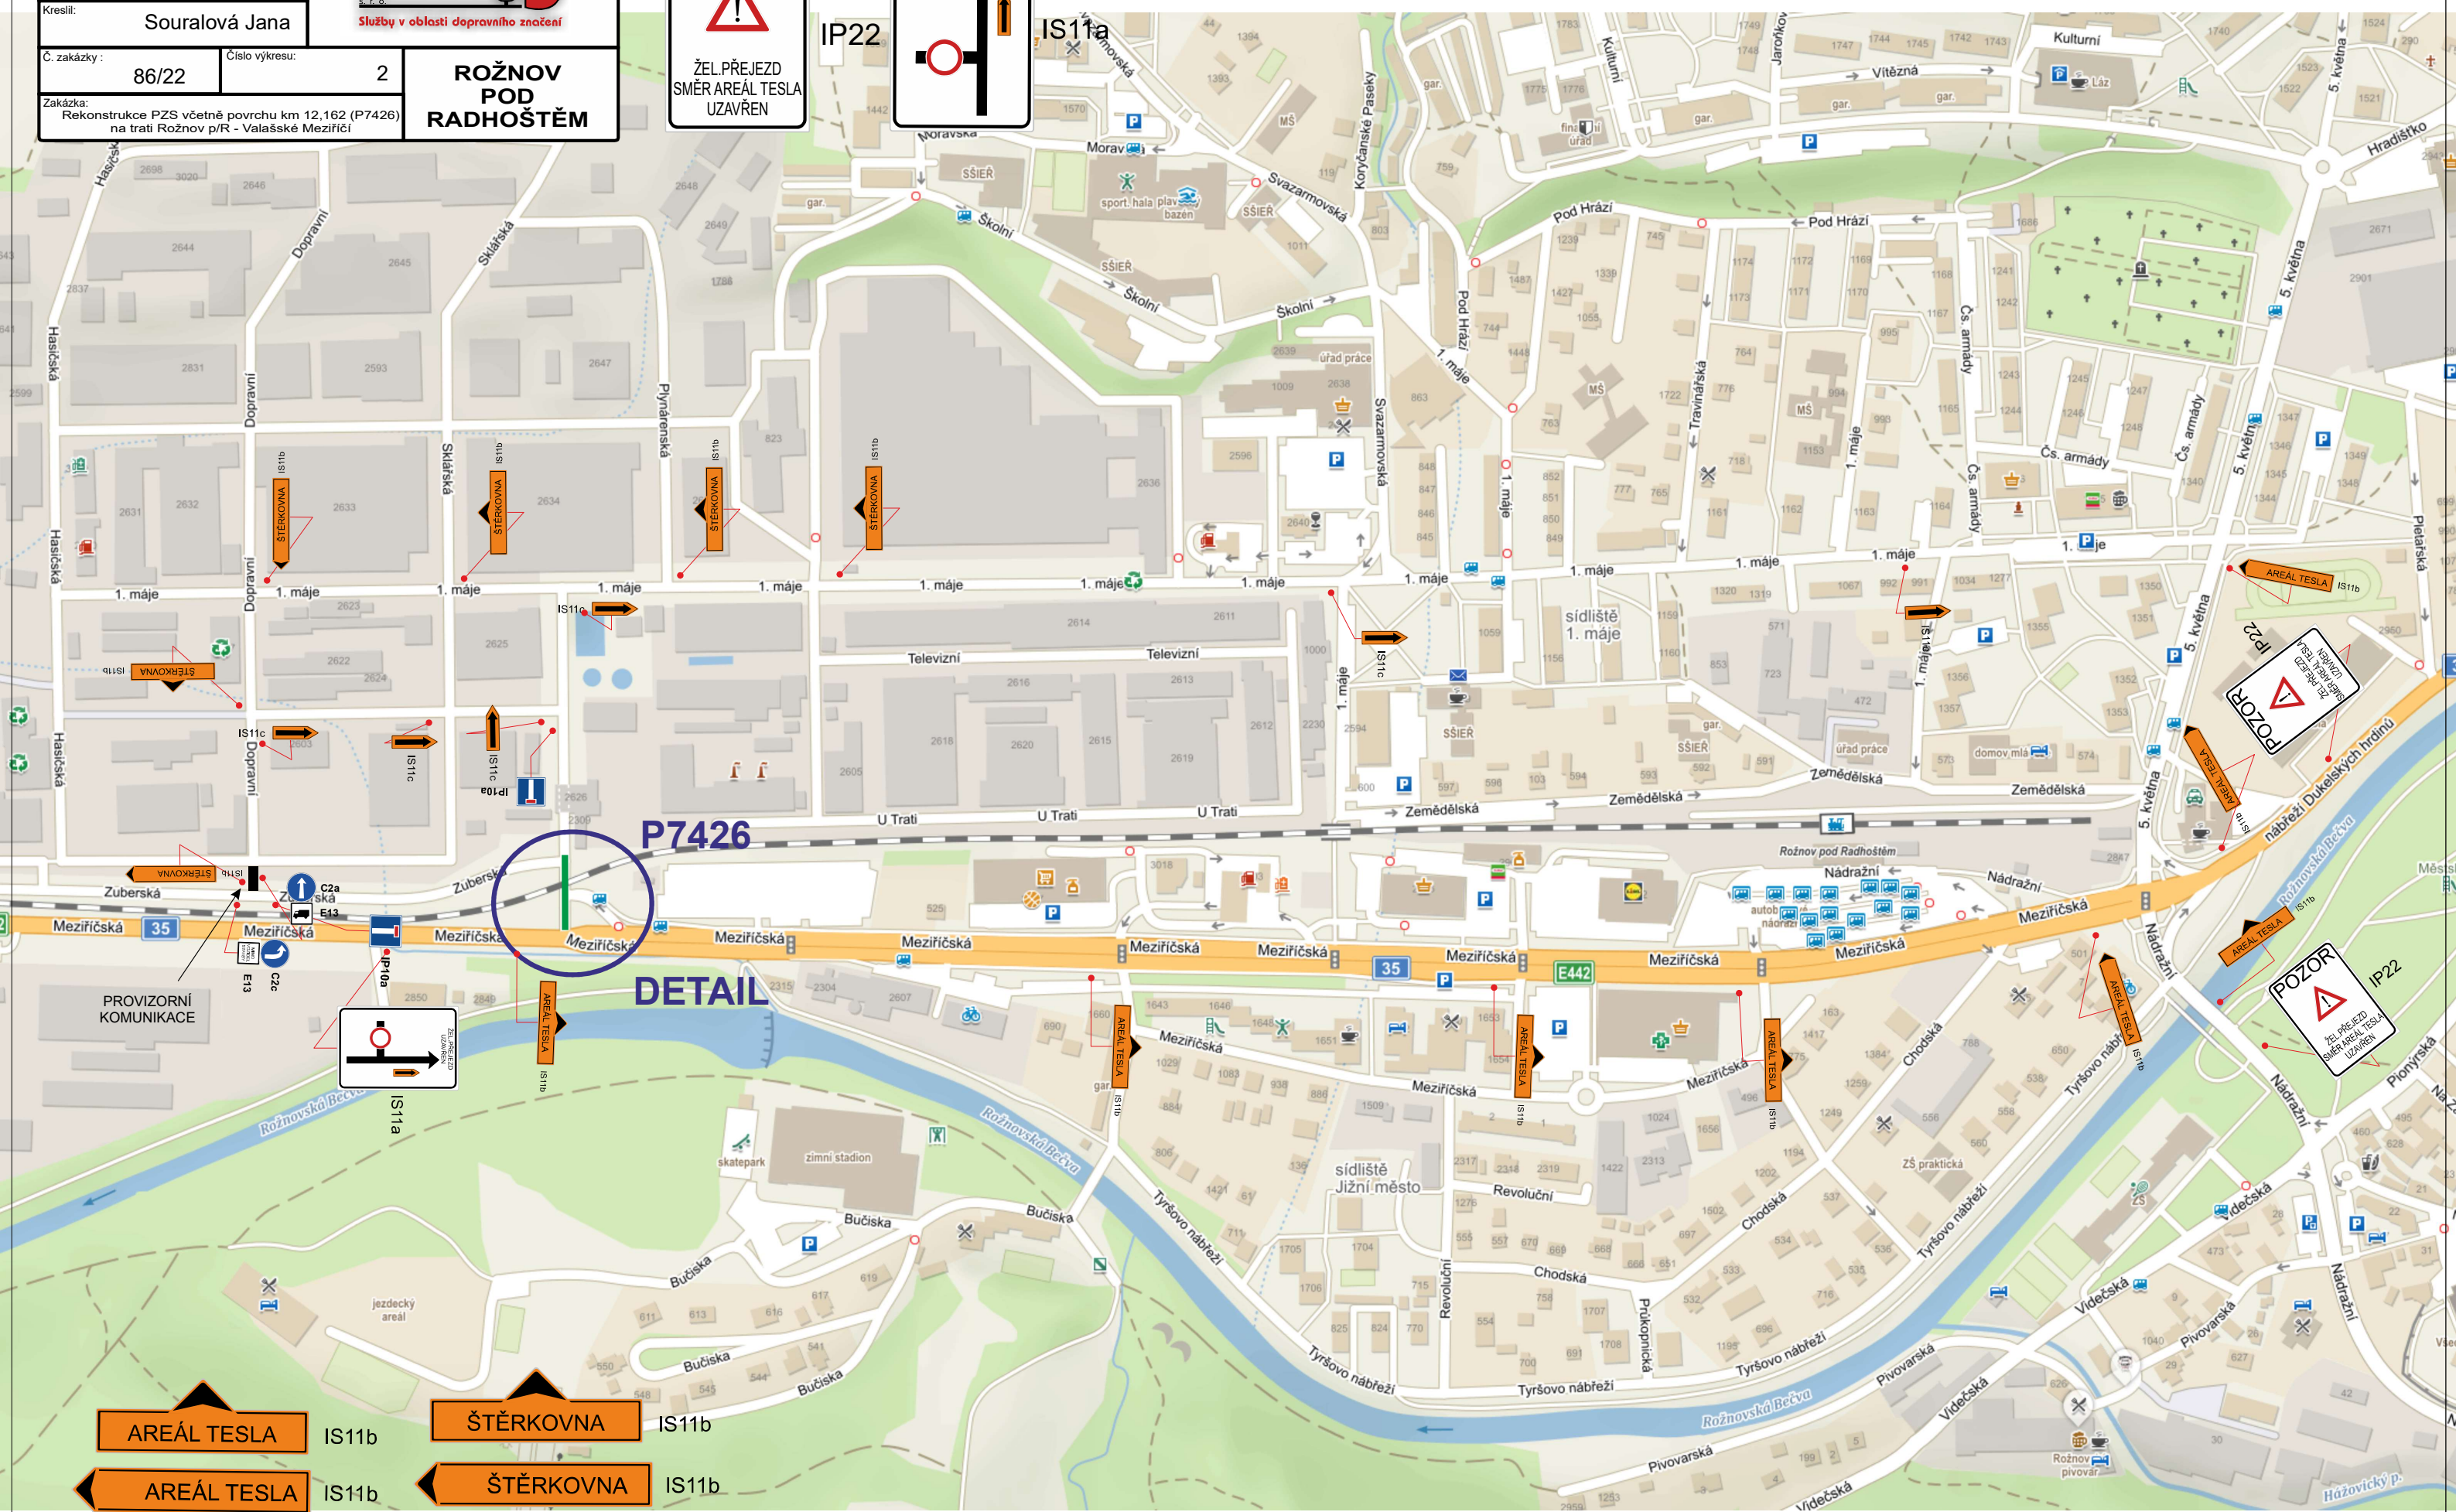


1/2022	 Služby v oblasti dopravního značení	
Vypracoval: Souralová Jana		
Kreslil: Souralová Jana	ROŽNOV POD RADHOŠTĚM	
Č. zakázky: 86/22		
Zakázka: Rekonstrukce PZS včetně povrchu km 12,162 (P7426) na trati Rožnov p/R - Valašské Meziříčí		

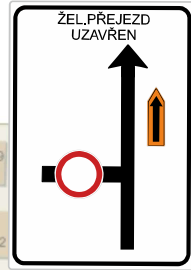

- IS11b AREÁL TESLA
- IS11b ŠTĚRKOVNA
- IS11b AREÁL TESLA
- IS11b ŠTĚRKOVNA
- IS11b AREÁL TESLA
- IS11b ŠTĚRKOVNA