


HODORFSKÝ-KŘÍŽENÍ S NÁHONEM

Dopravní řešení + BOZP
M 1:250, 1:1000

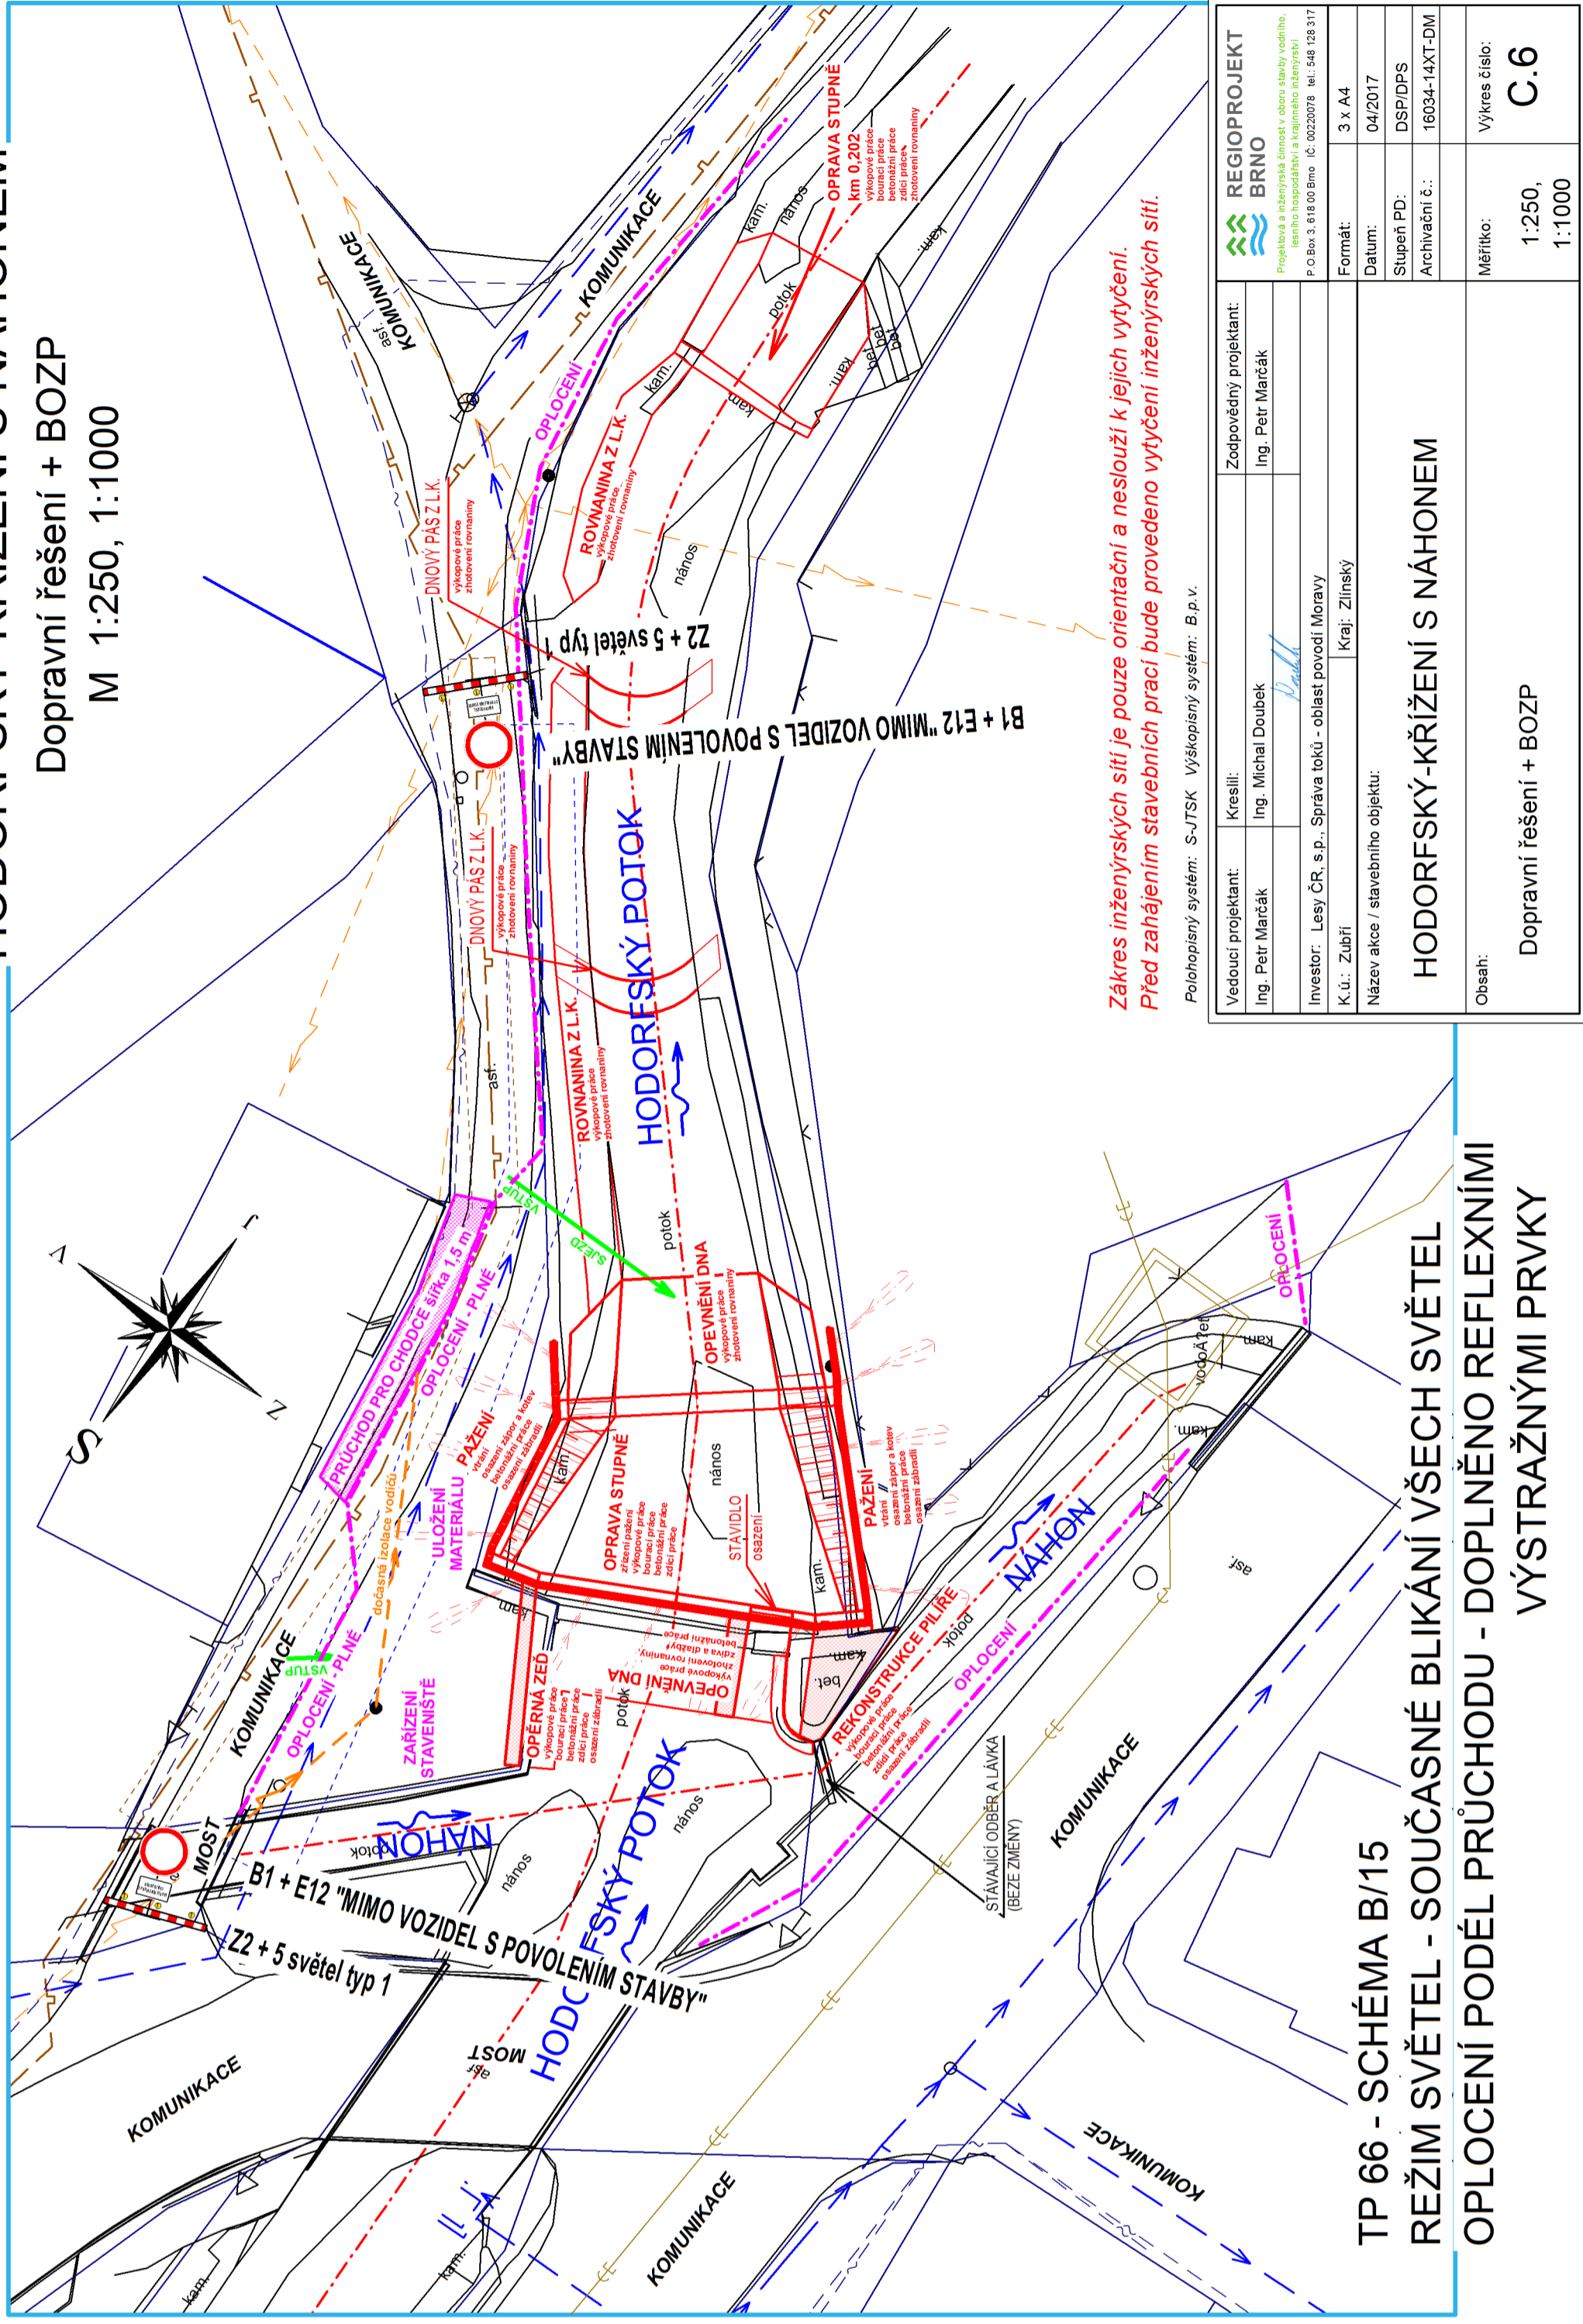

REGIOPROJEKT		BRNO	
Projektová a inženýrská činnost v oboru stavebního, lesního hospodářství a krajinného inženýrství P.O. Box 3, 618 00 Brno, IČ: 00222078, tel.: 548 128 317			
Vedoucí projektant:	Kreslil:	Zodpovědný projektant:	
Ing. Petr Marčák	Ing. Michal Doubek	Ing. Petr Marčák	
Investor:	K.ú.:	Kraj:	
Lesy ČR, s.p., Správa toků - oblast povodí Moravy	Zubří	Zlímský	
Název akce / stavebního objektu:		HODORFSKÝ-KŘÍŽENÍ S NÁHONEM	
Obsah:		Dopravní řešení + BOZP	
Měřítko:		1:250, 1:1000	
Výkres číslo:		C.6	
Formát:	Datum:	Stupeň PD:	Archivační č.:
3 x A4	04/2017	DSP/DPS	16034-14XT-DM

TP 66 - SCHÉMA B/15
REŽIM SVĚTEL - SOUČASNĚ BLIKÁNÍ VŠECH SVĚTEL
OPLOČENÍ PODÉL PRŮCHODU - DOPLNĚNO REFLEXNÍMI
VÝSTRAŽNÍMI PRVKY

